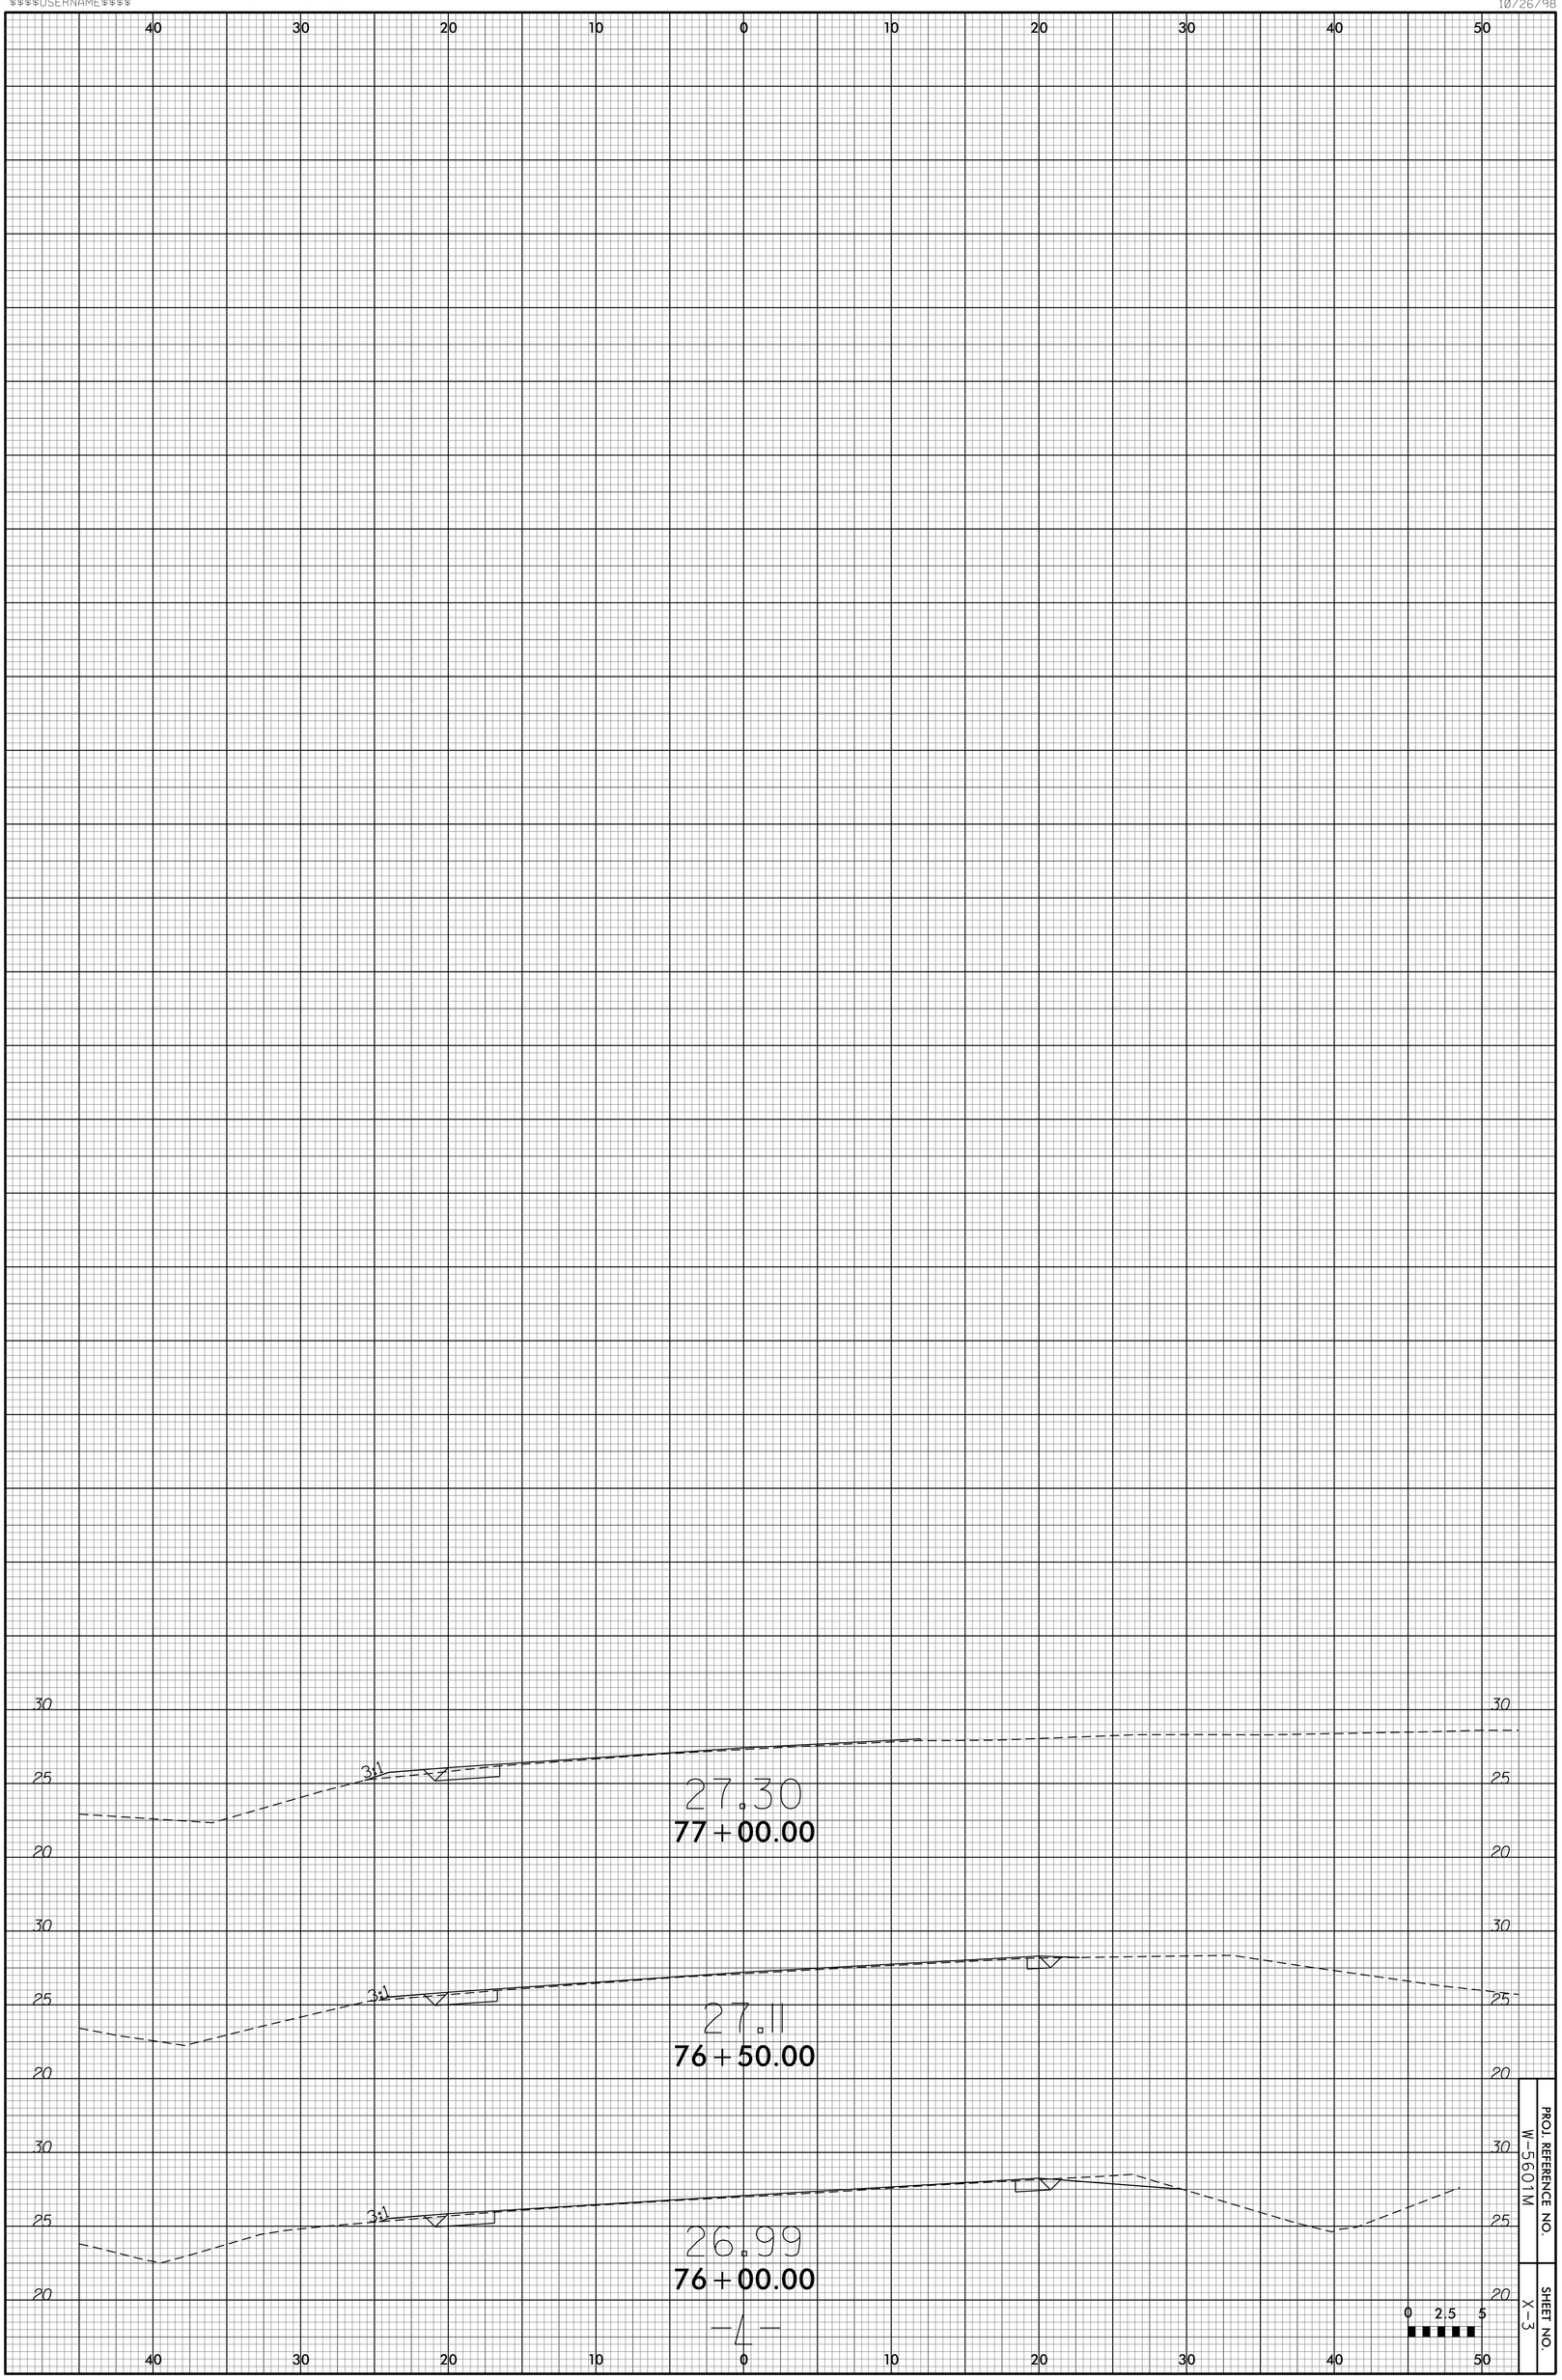

PROJ. REFERENCE NO. W-5601M

SHEET NO. X-3