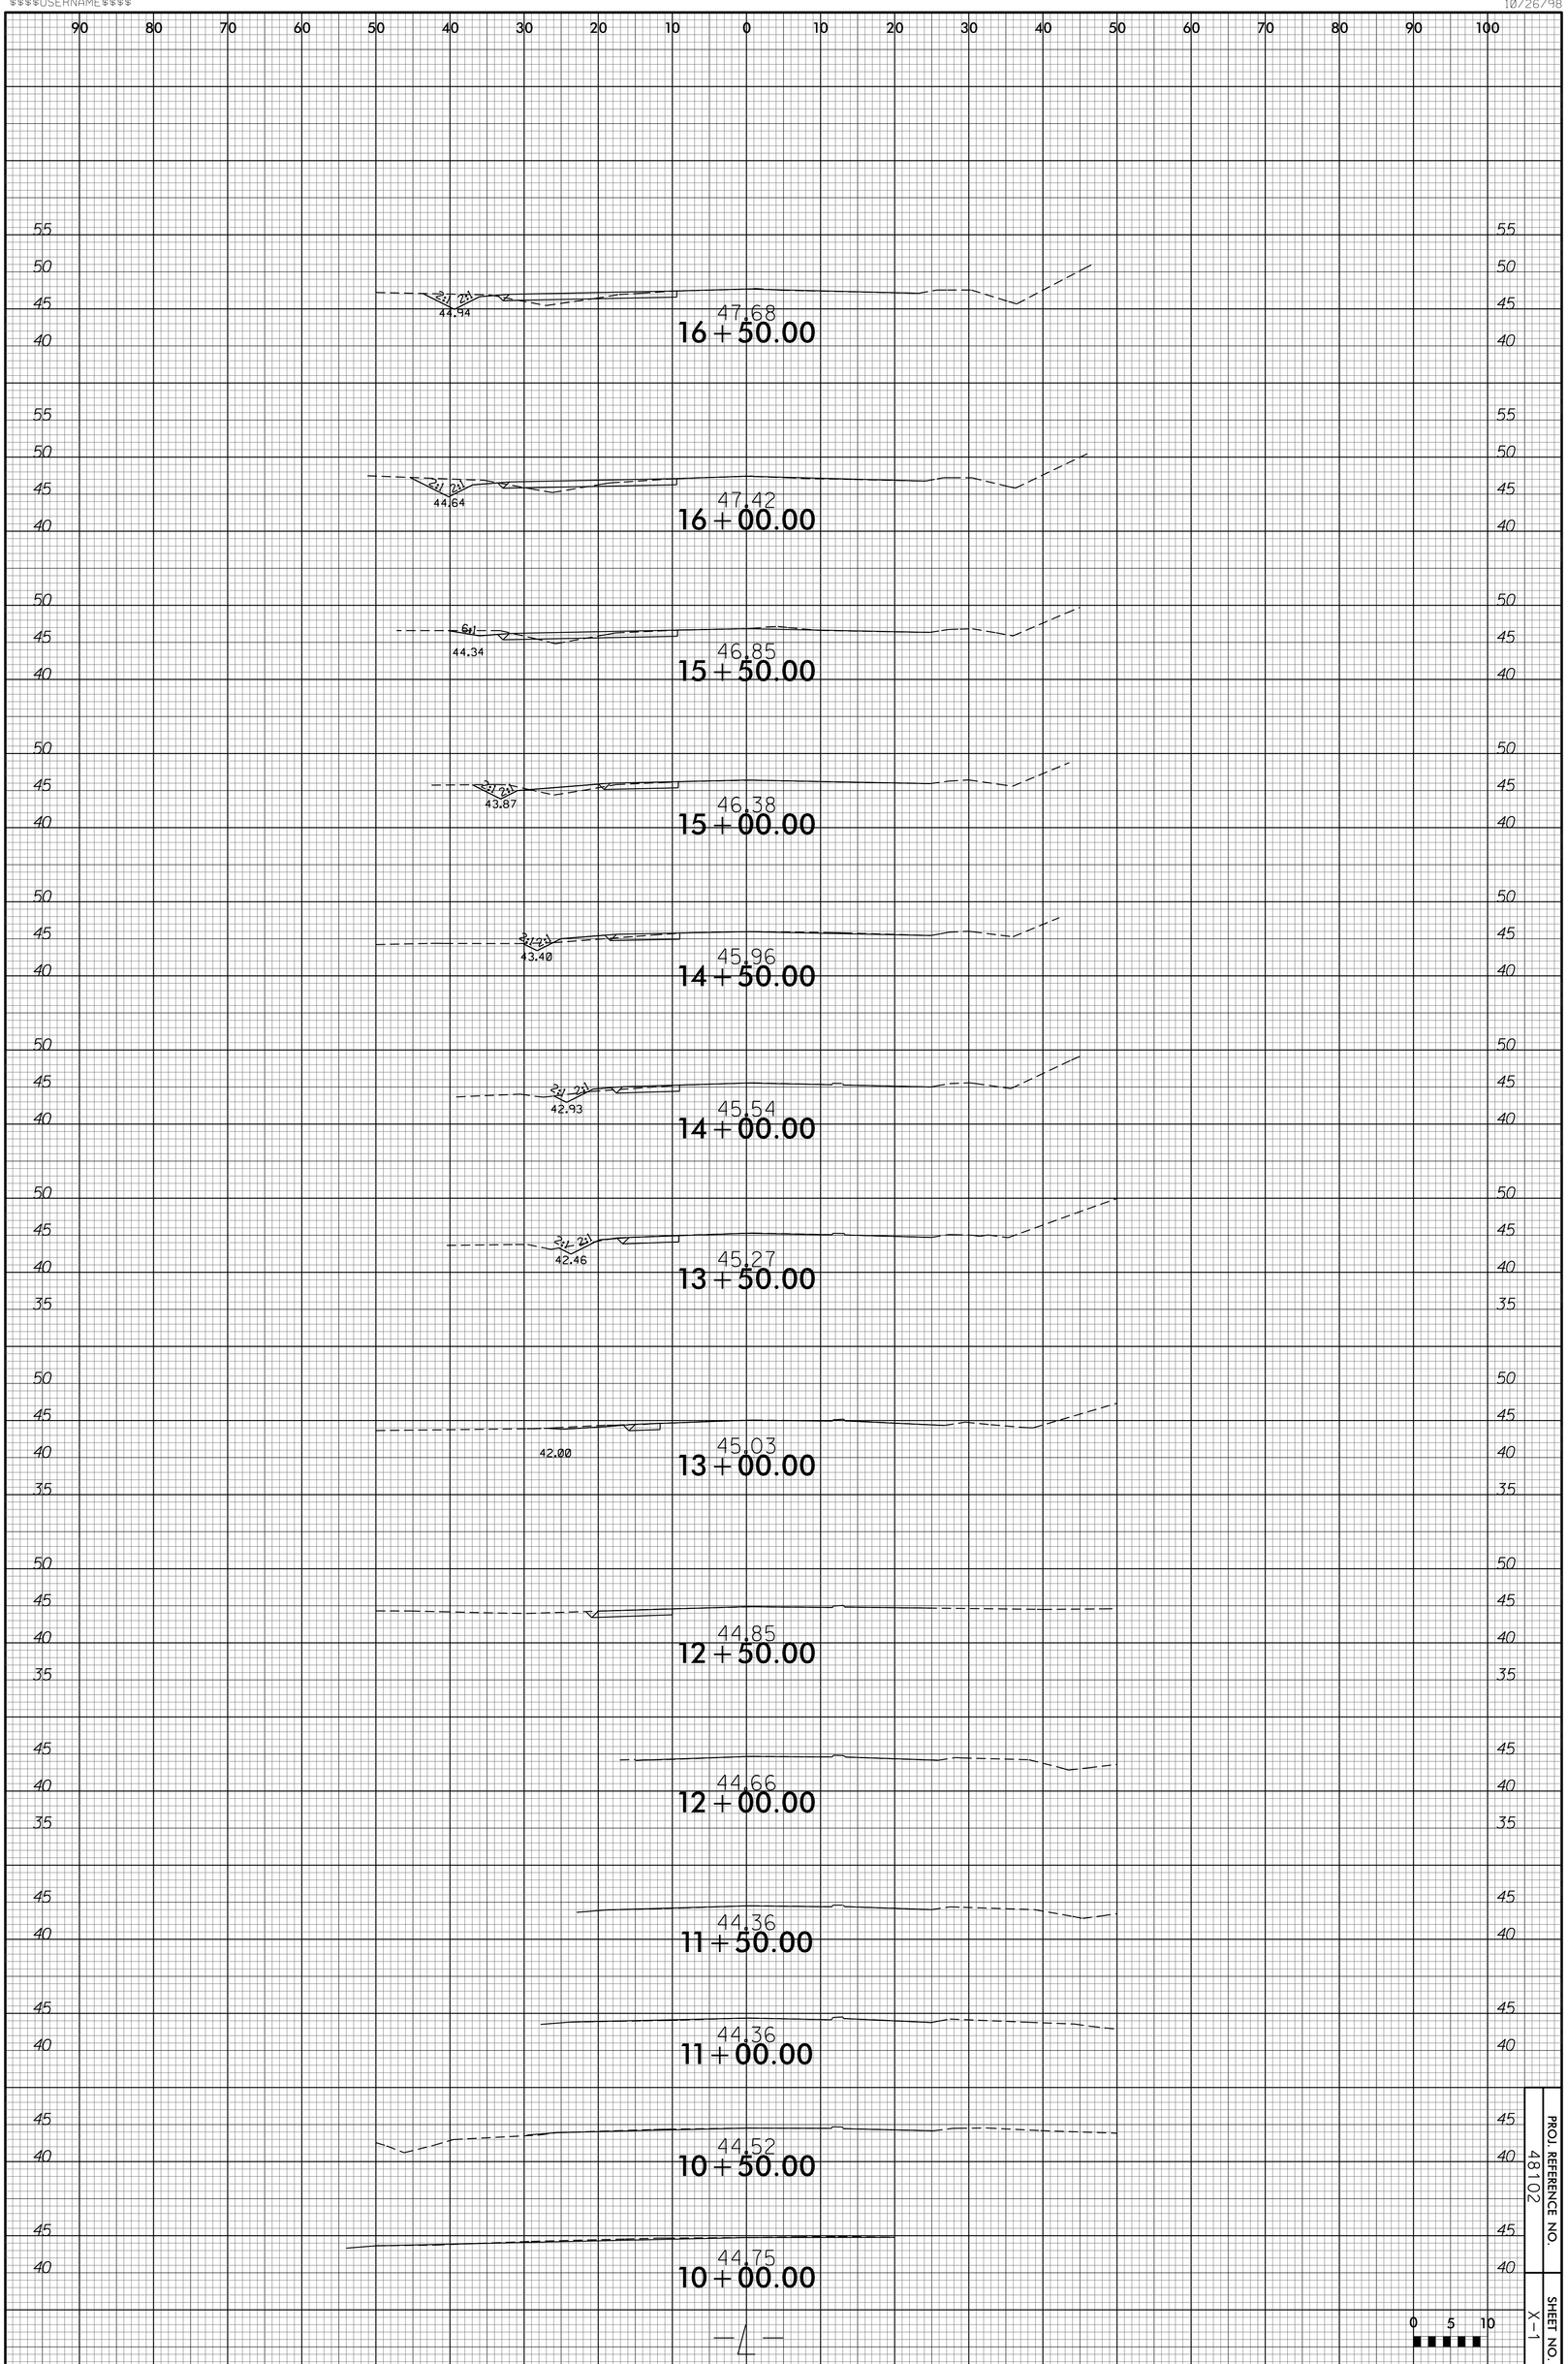

PROJ. REFERENCE NO. 48102

SHEET NO. X-1