07-NOV-2014 10:18
G:\PROJECTS\LENDIR\HILLFARM\HILLFARM_ddc2_xp1.dgn
$$$$USERNAME$$$$

10/26/98

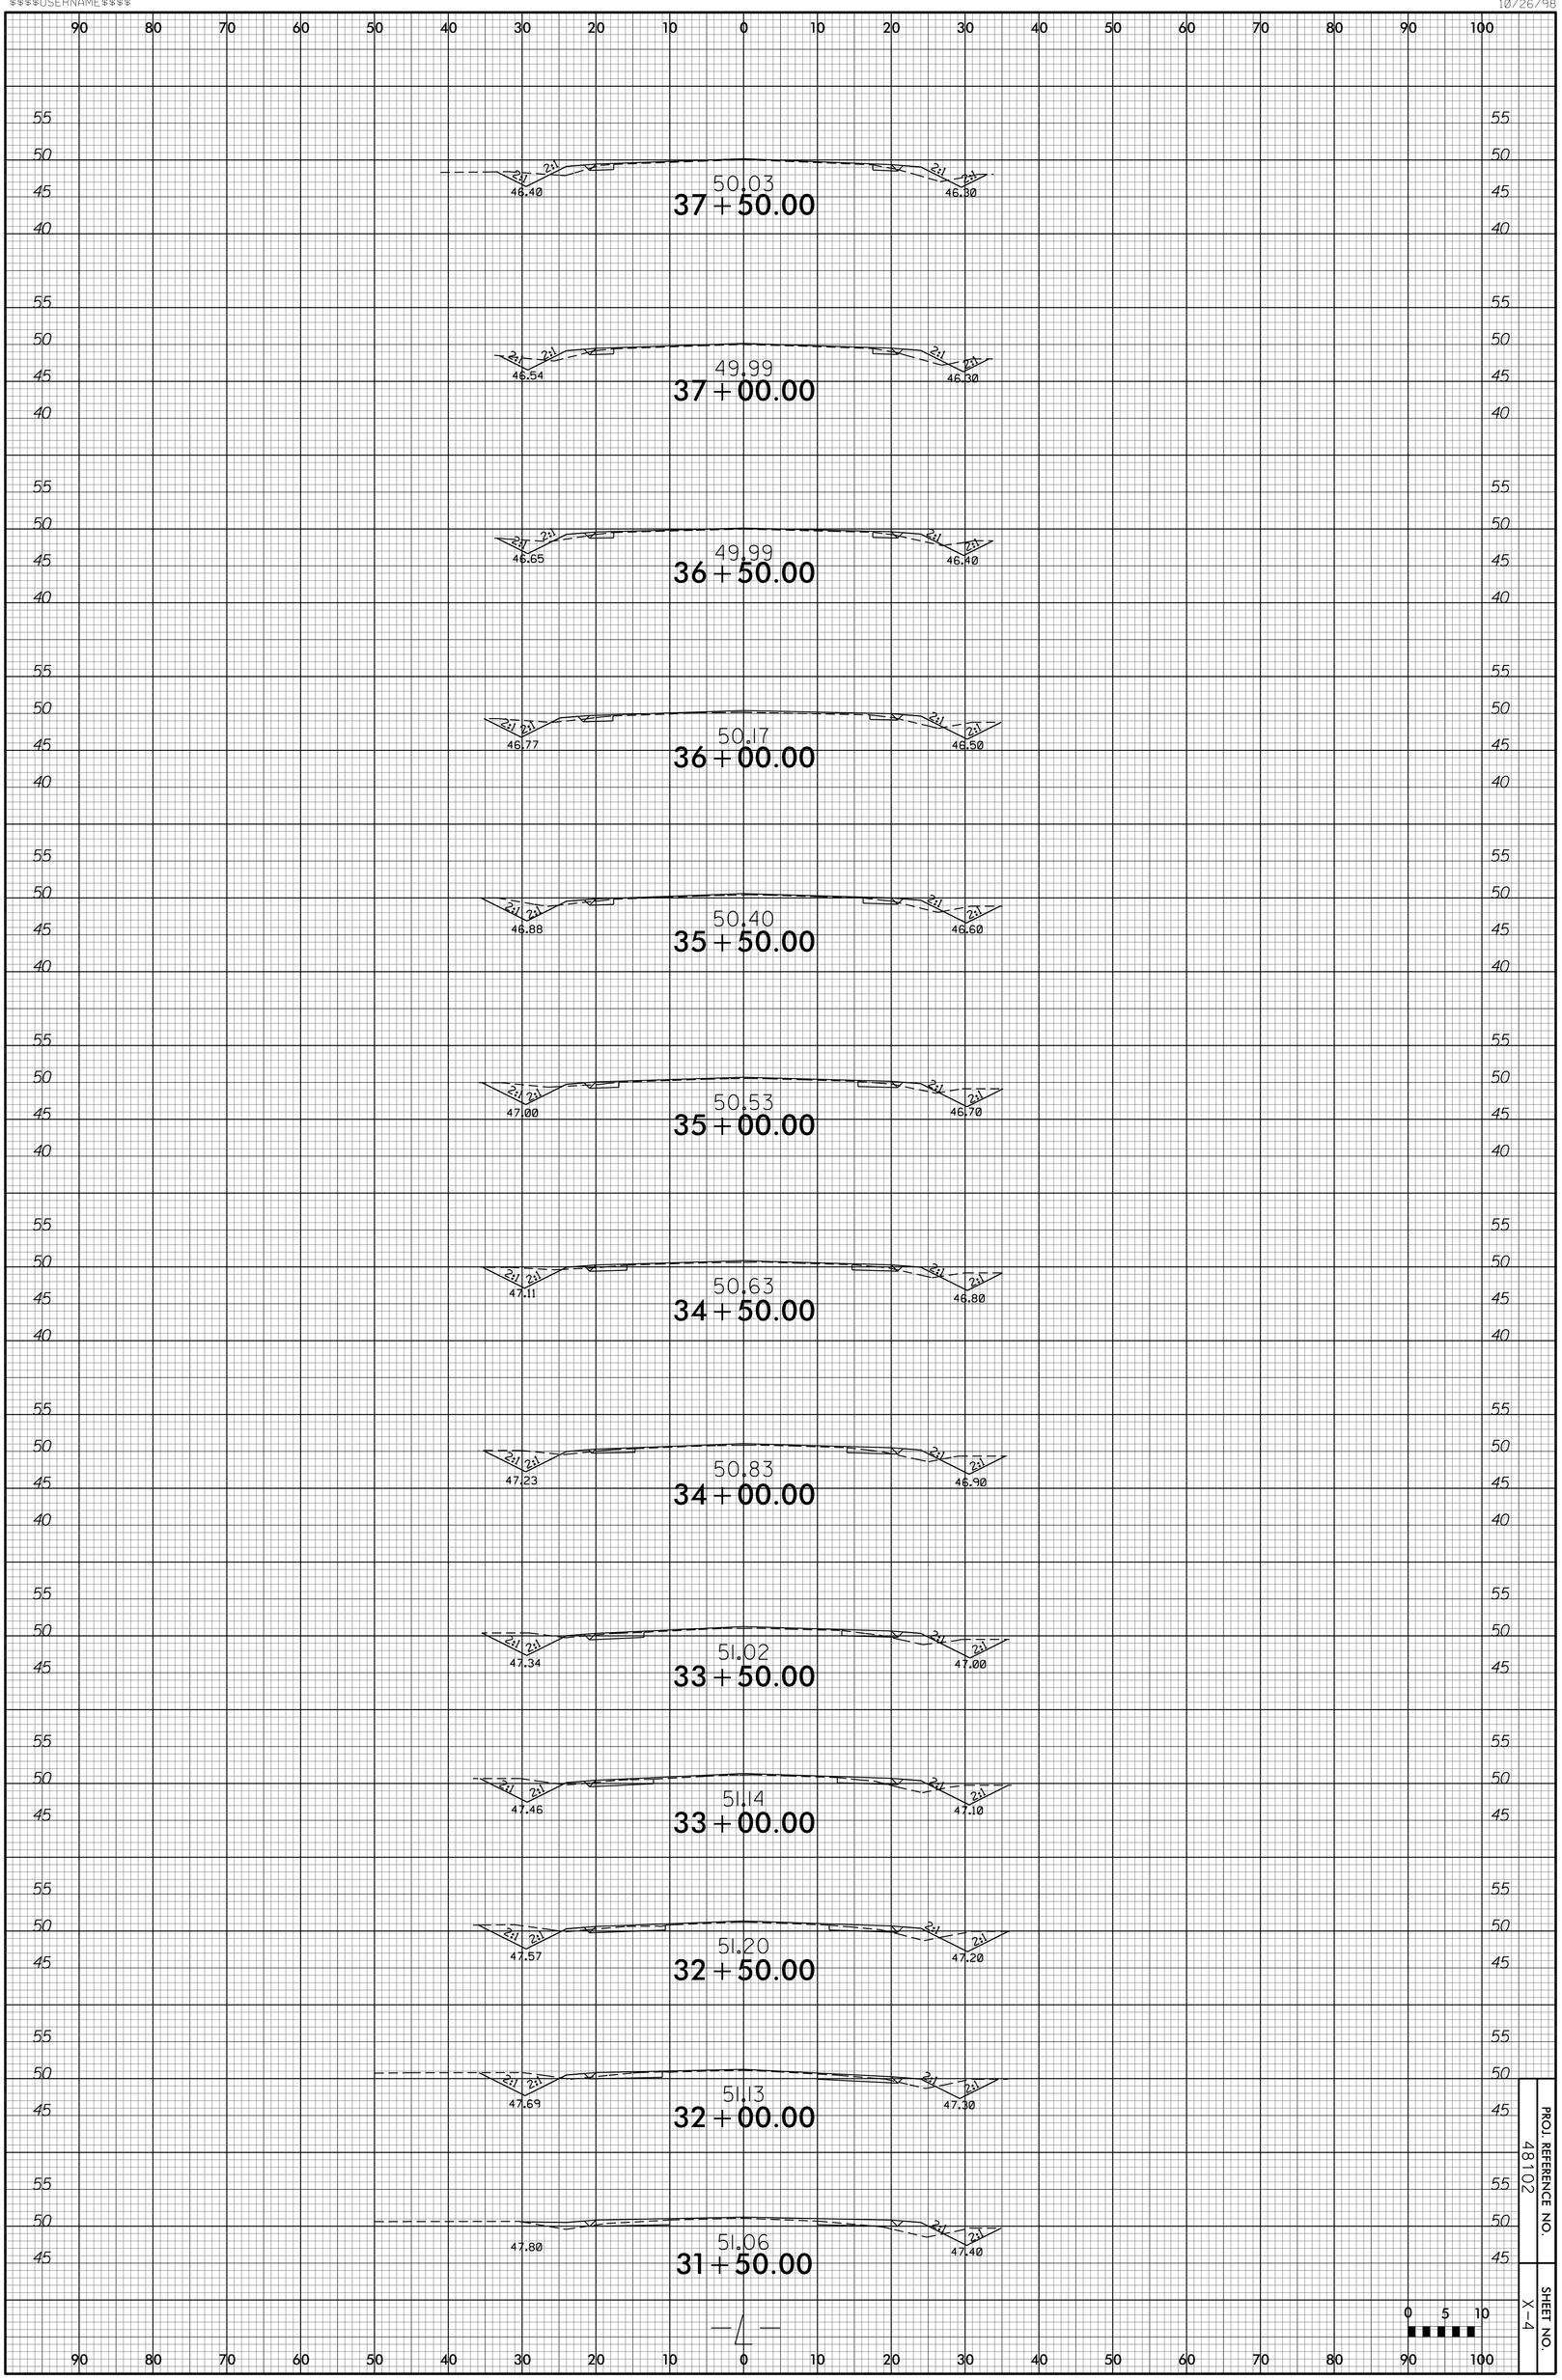

PROJ. REFERENCE NO. 48102

SHEET NO. X-4