PROJECT REFERENCE NO.	SHEET NO.
44208	EC-4

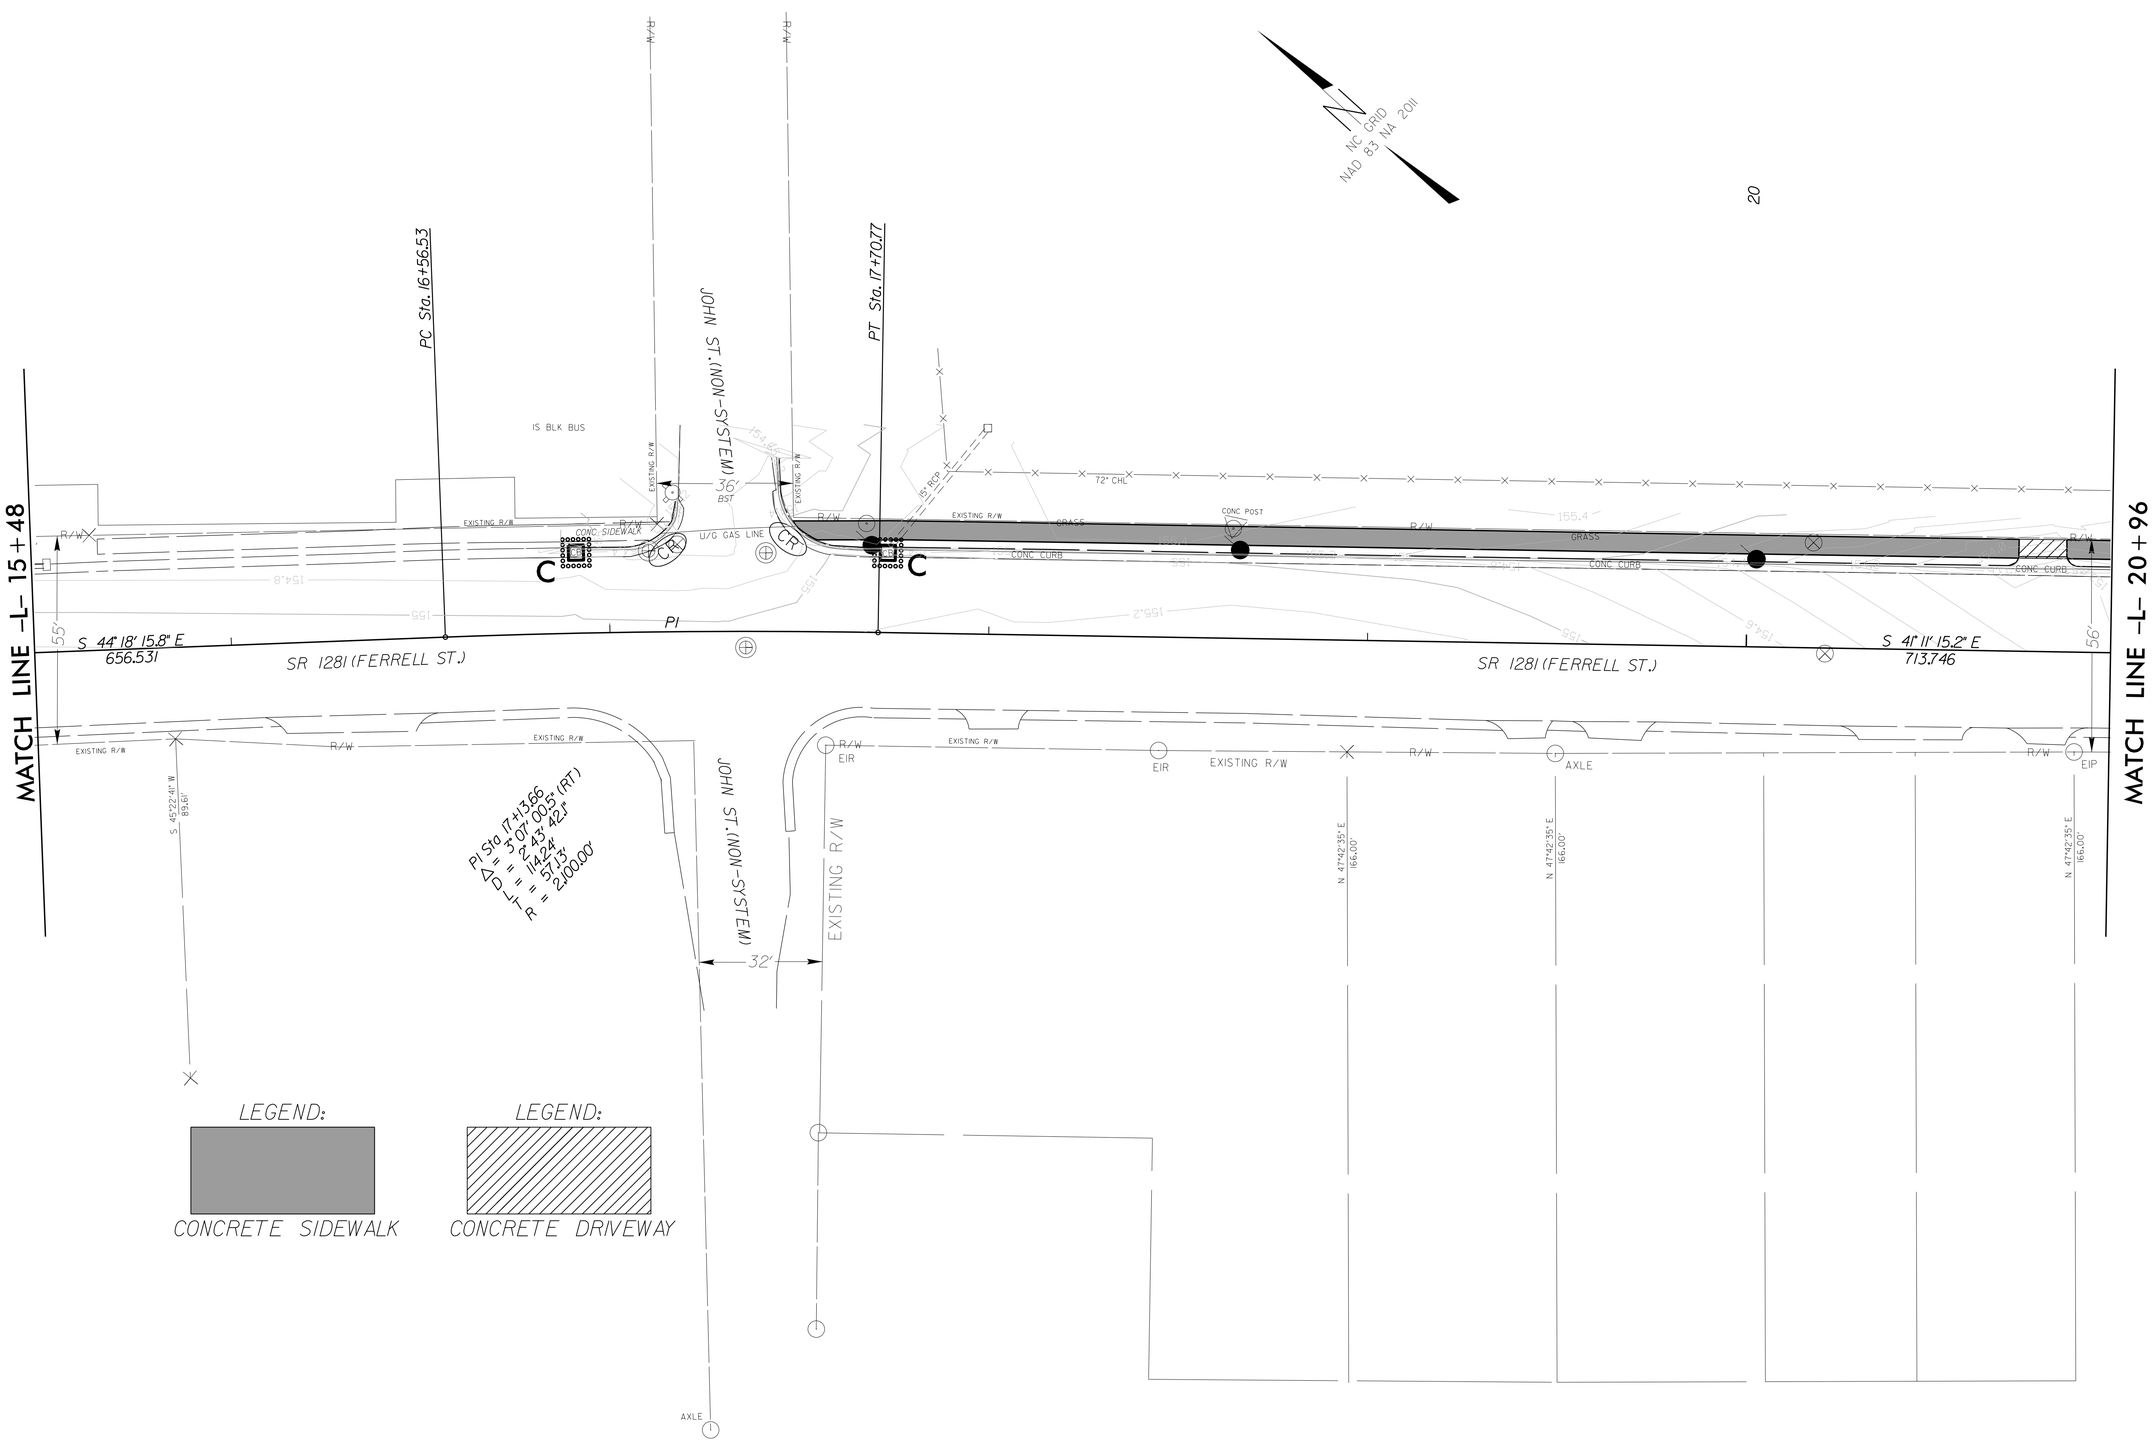

REVISIONS

8/17/99

05-JAN-2016 09:10
R:\RAY COMPSON\44208_Clinton Sidewalk\ROADWAY\Proj\Plan_Sheets\44208_CLINTON SIDEWALK_PSH_EC4.dgn
USERNAME=