PROJECT REFERENCE NO.	SHEET NO.
44208	EC-3

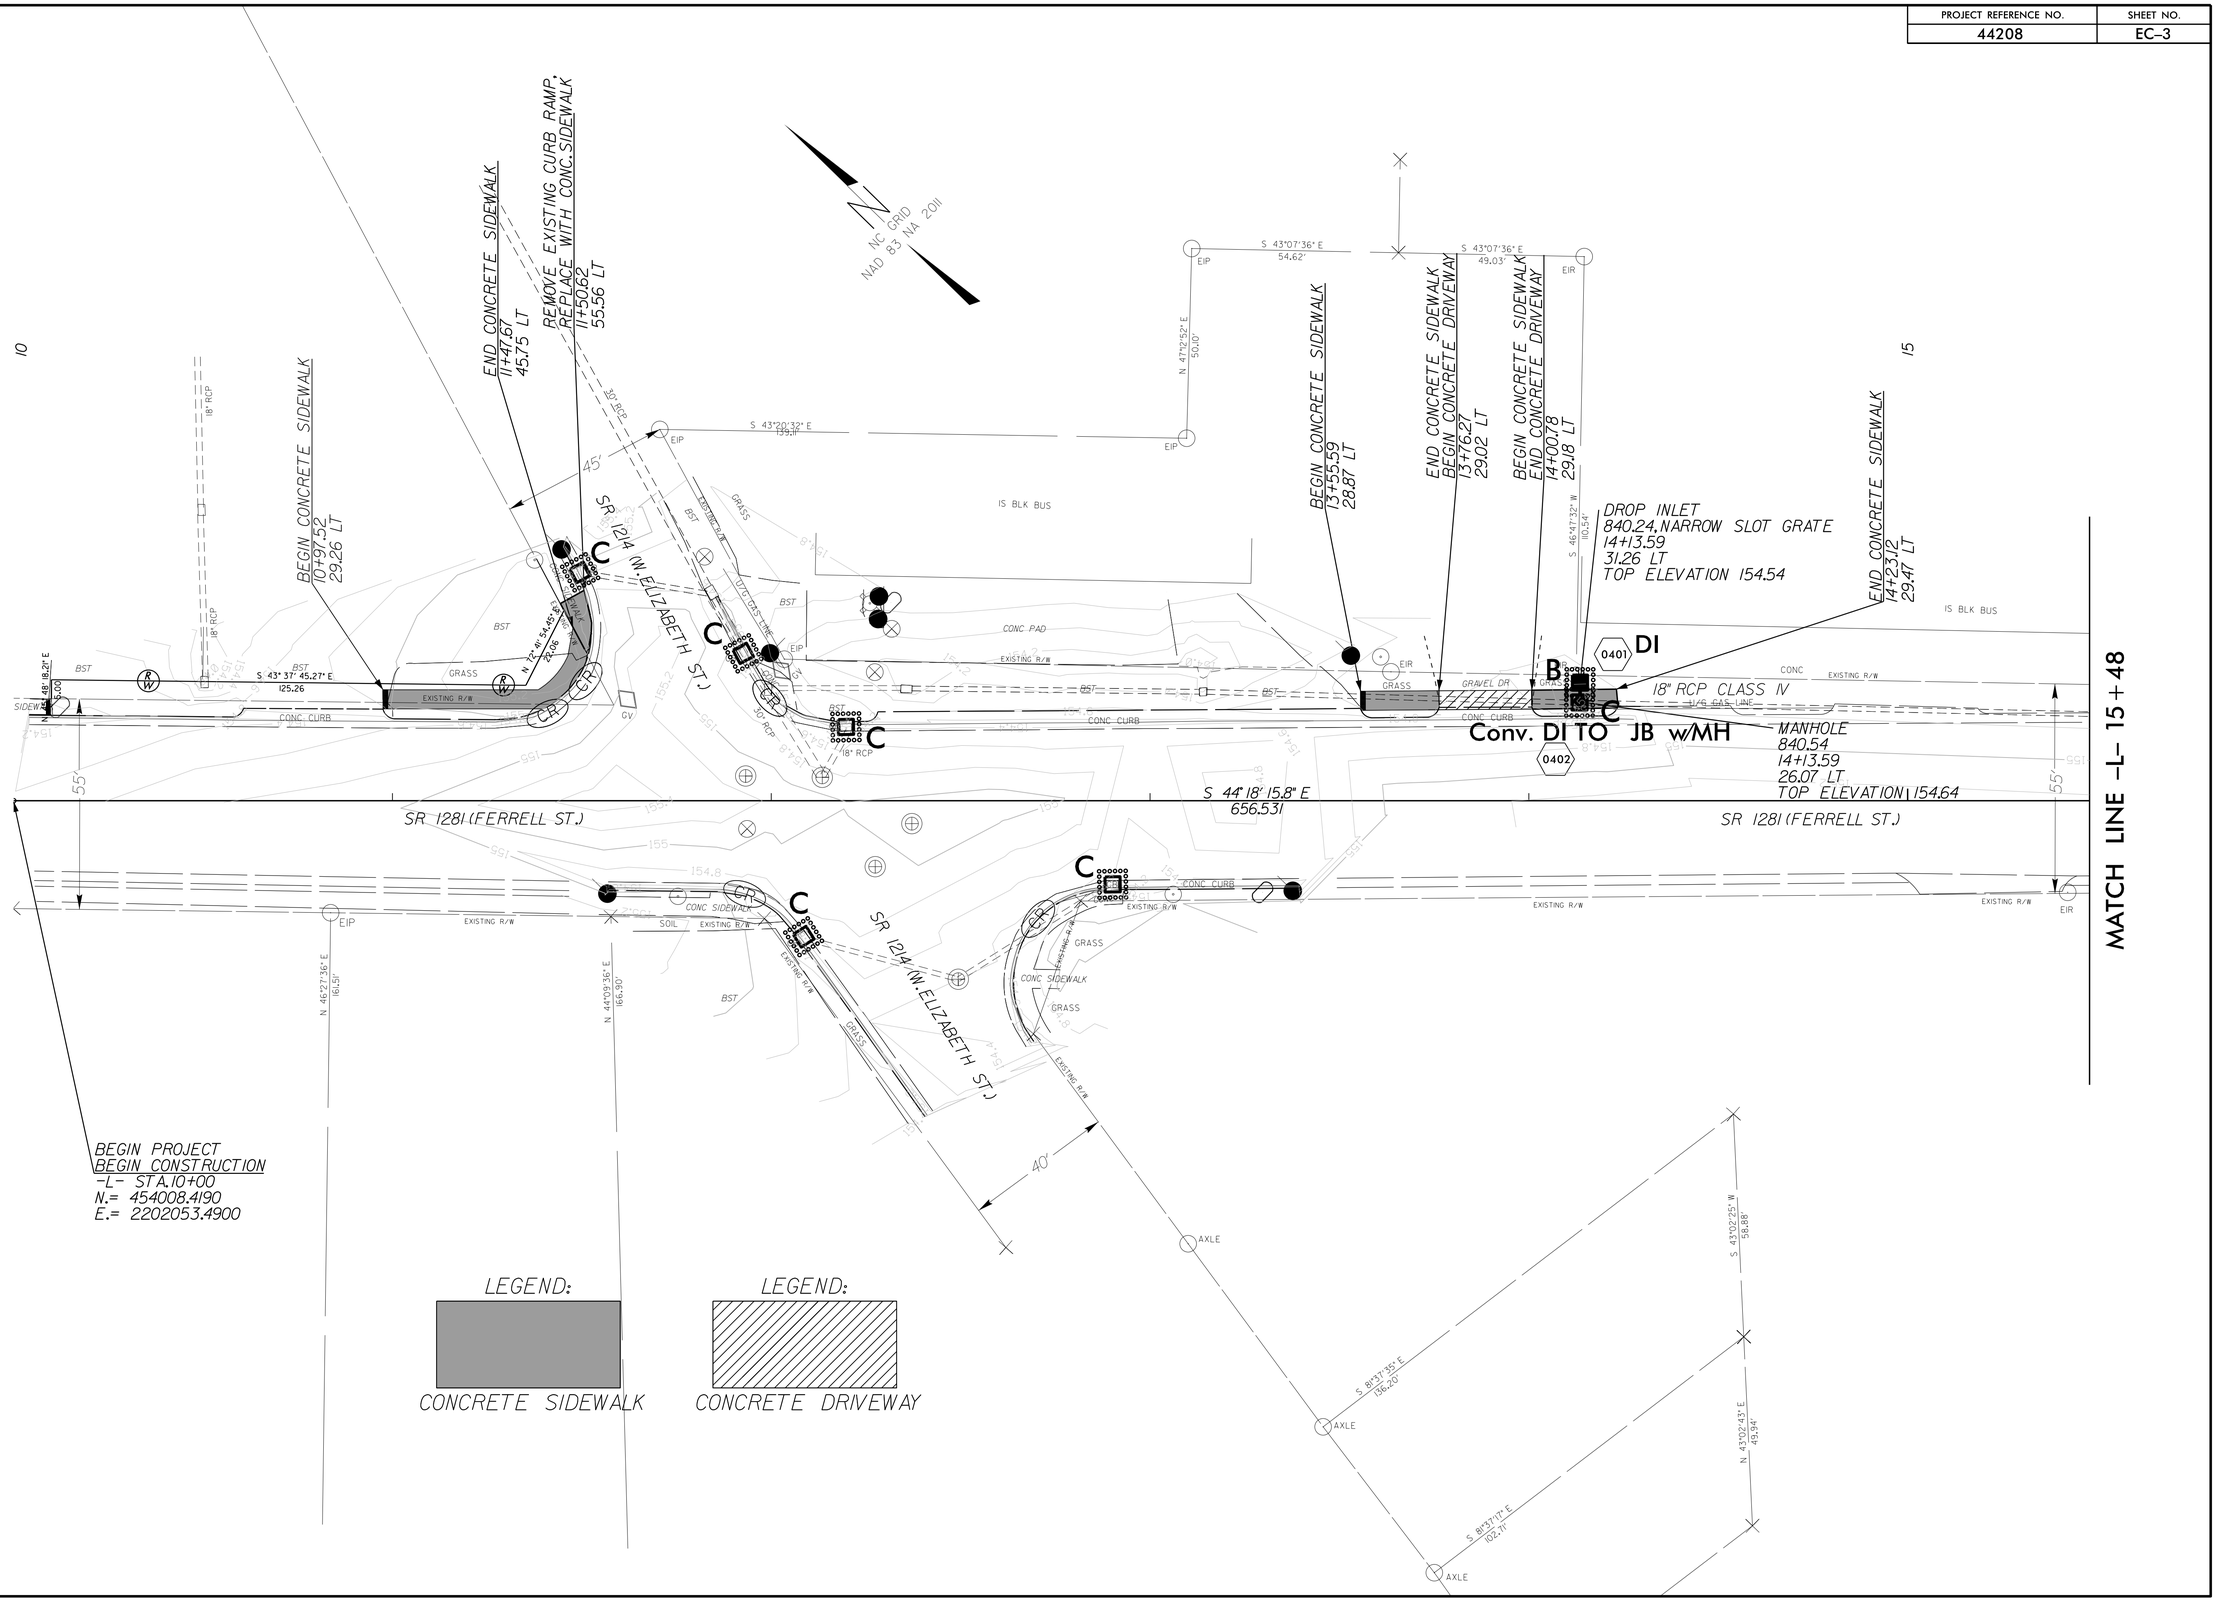

REVISIONS

8/17/99

05-JAN-2016 09:41
C:\PW_WORK\SAMPSON\44208_Clinton Sidewalk\ROADWAY\Proj\Plan_Sheets\44208_CLINTON SIDEWALK_PSH EC3.dgn
USER NAME = sampson