0 2.5 5	PROJ. REFERENCE NO.	SHEET NO.
	W-5601A	X-6

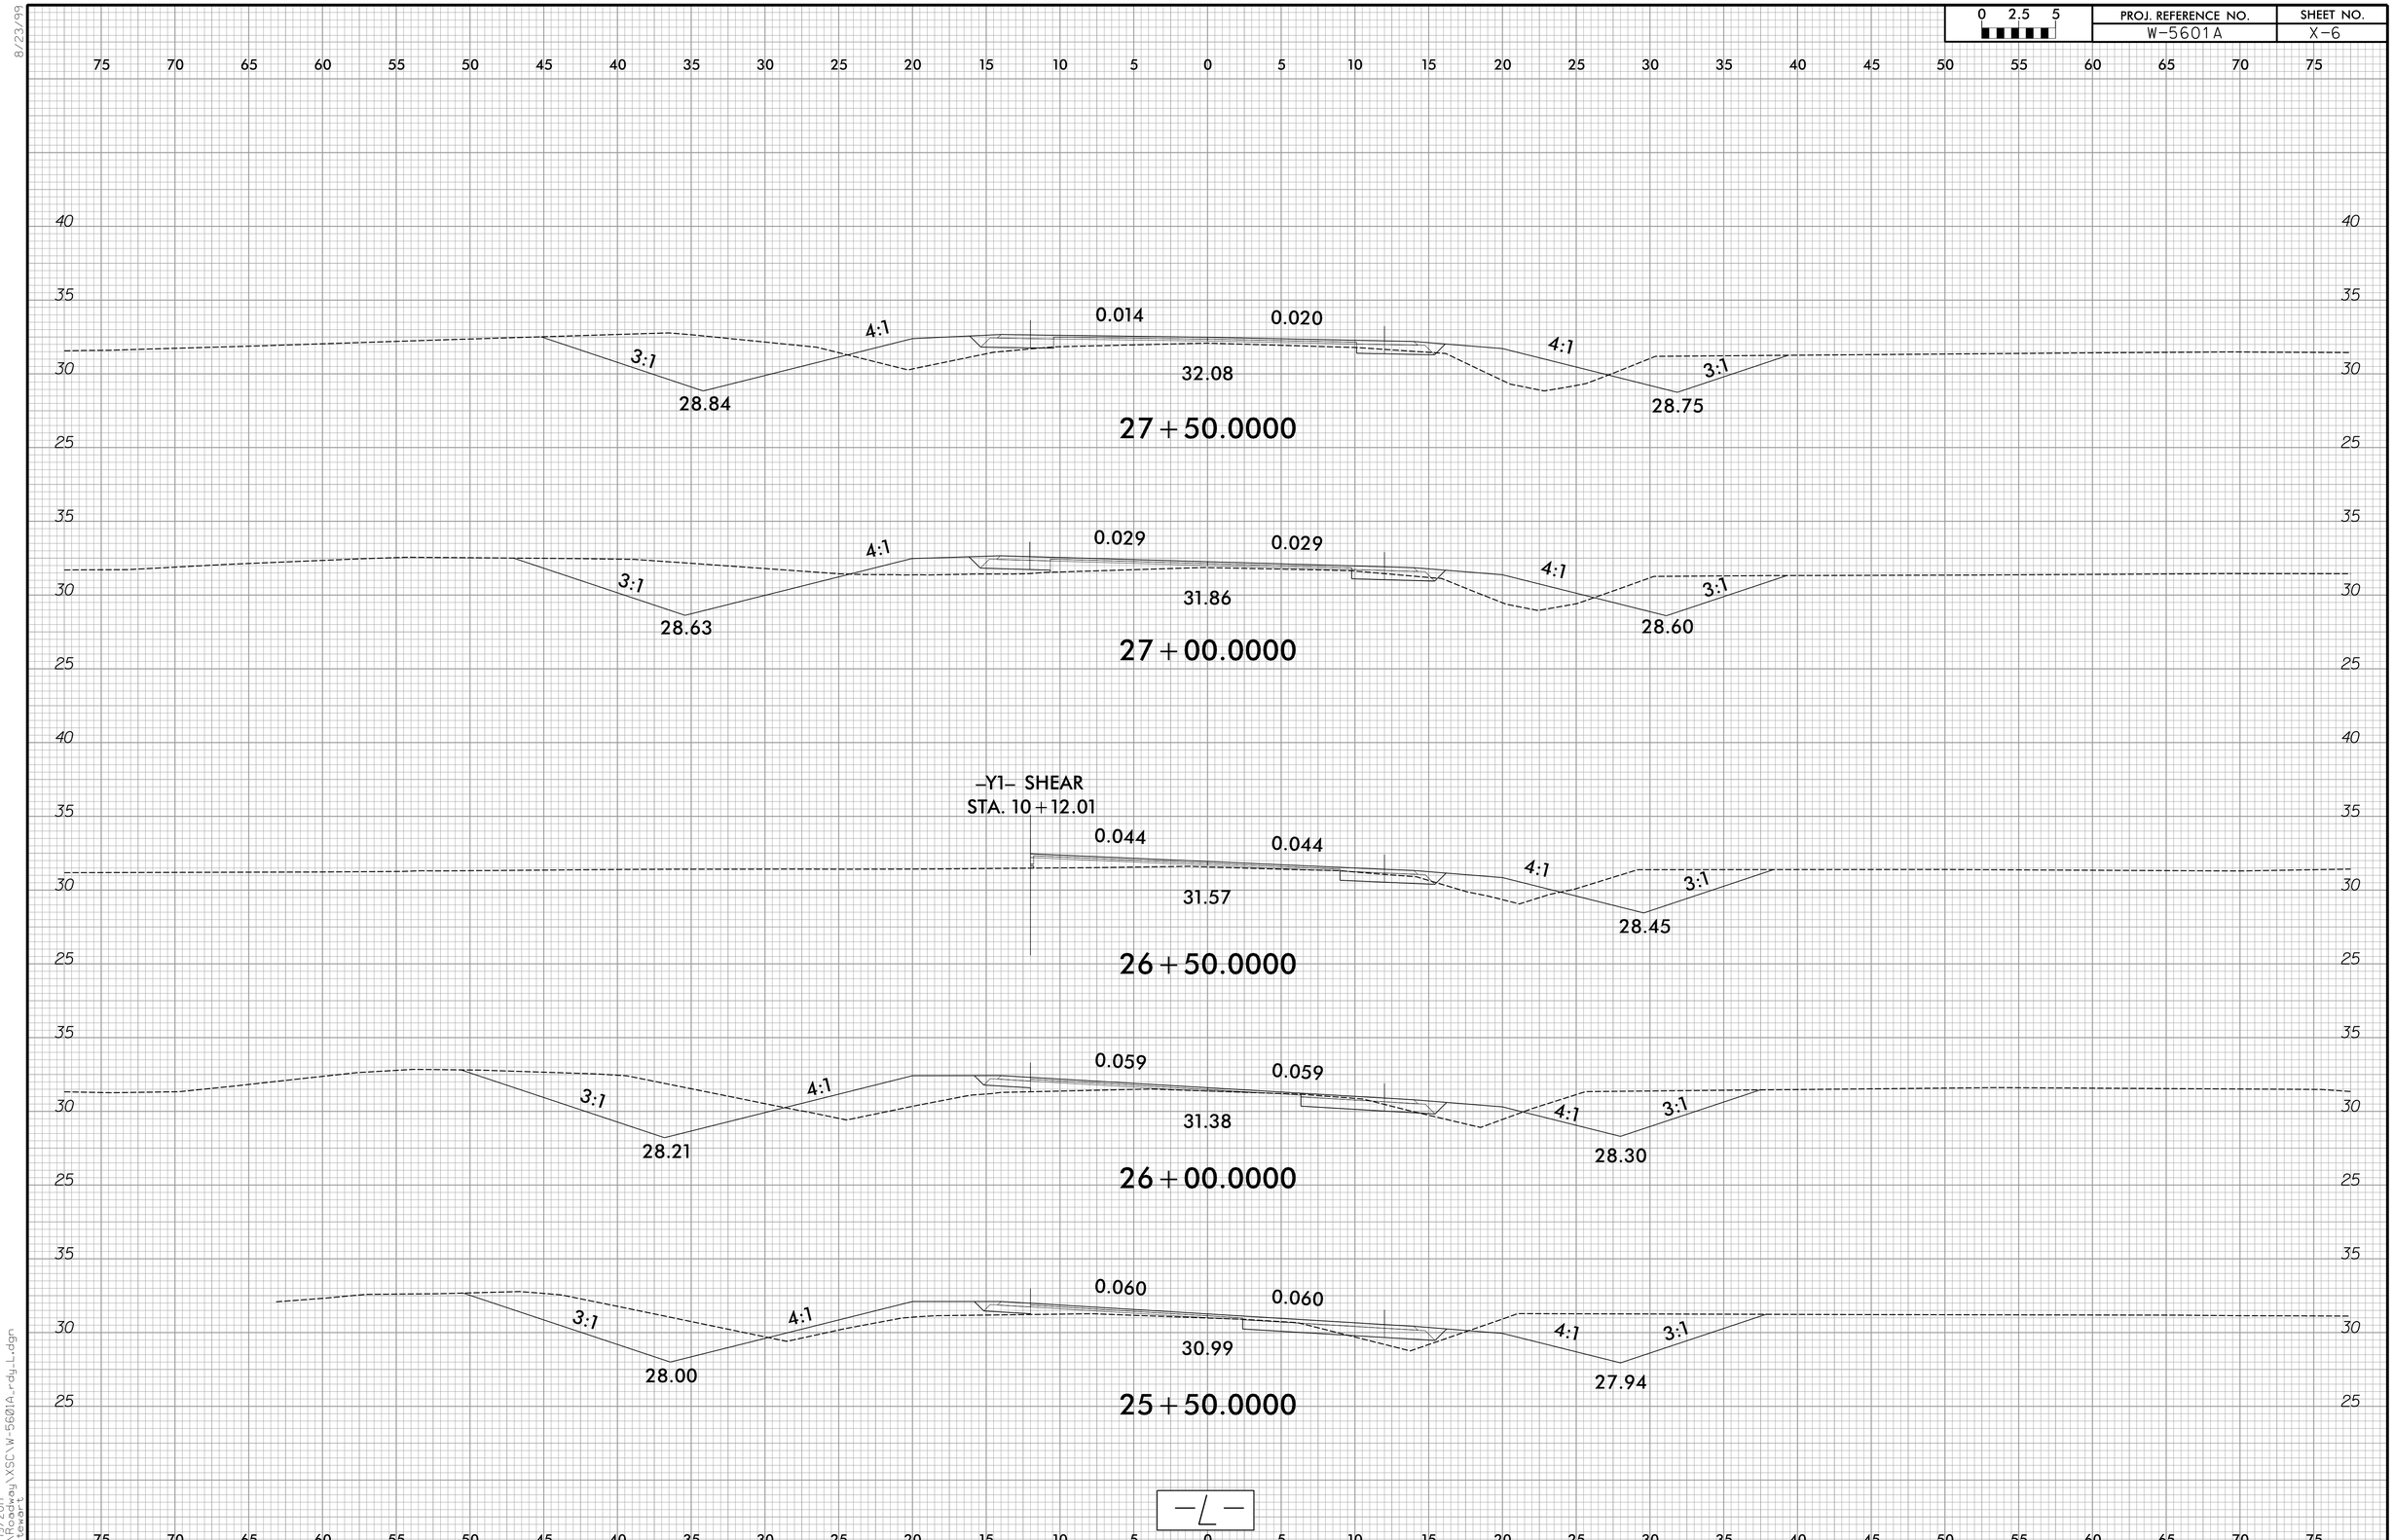

8/23/99

12/19/2017
R:\Roadway\XSC\W-5601A_rdy_L.dgn
estewart