PROJECT REFERENCE NO.	SHEET NO.
W-5601CK	PM-1

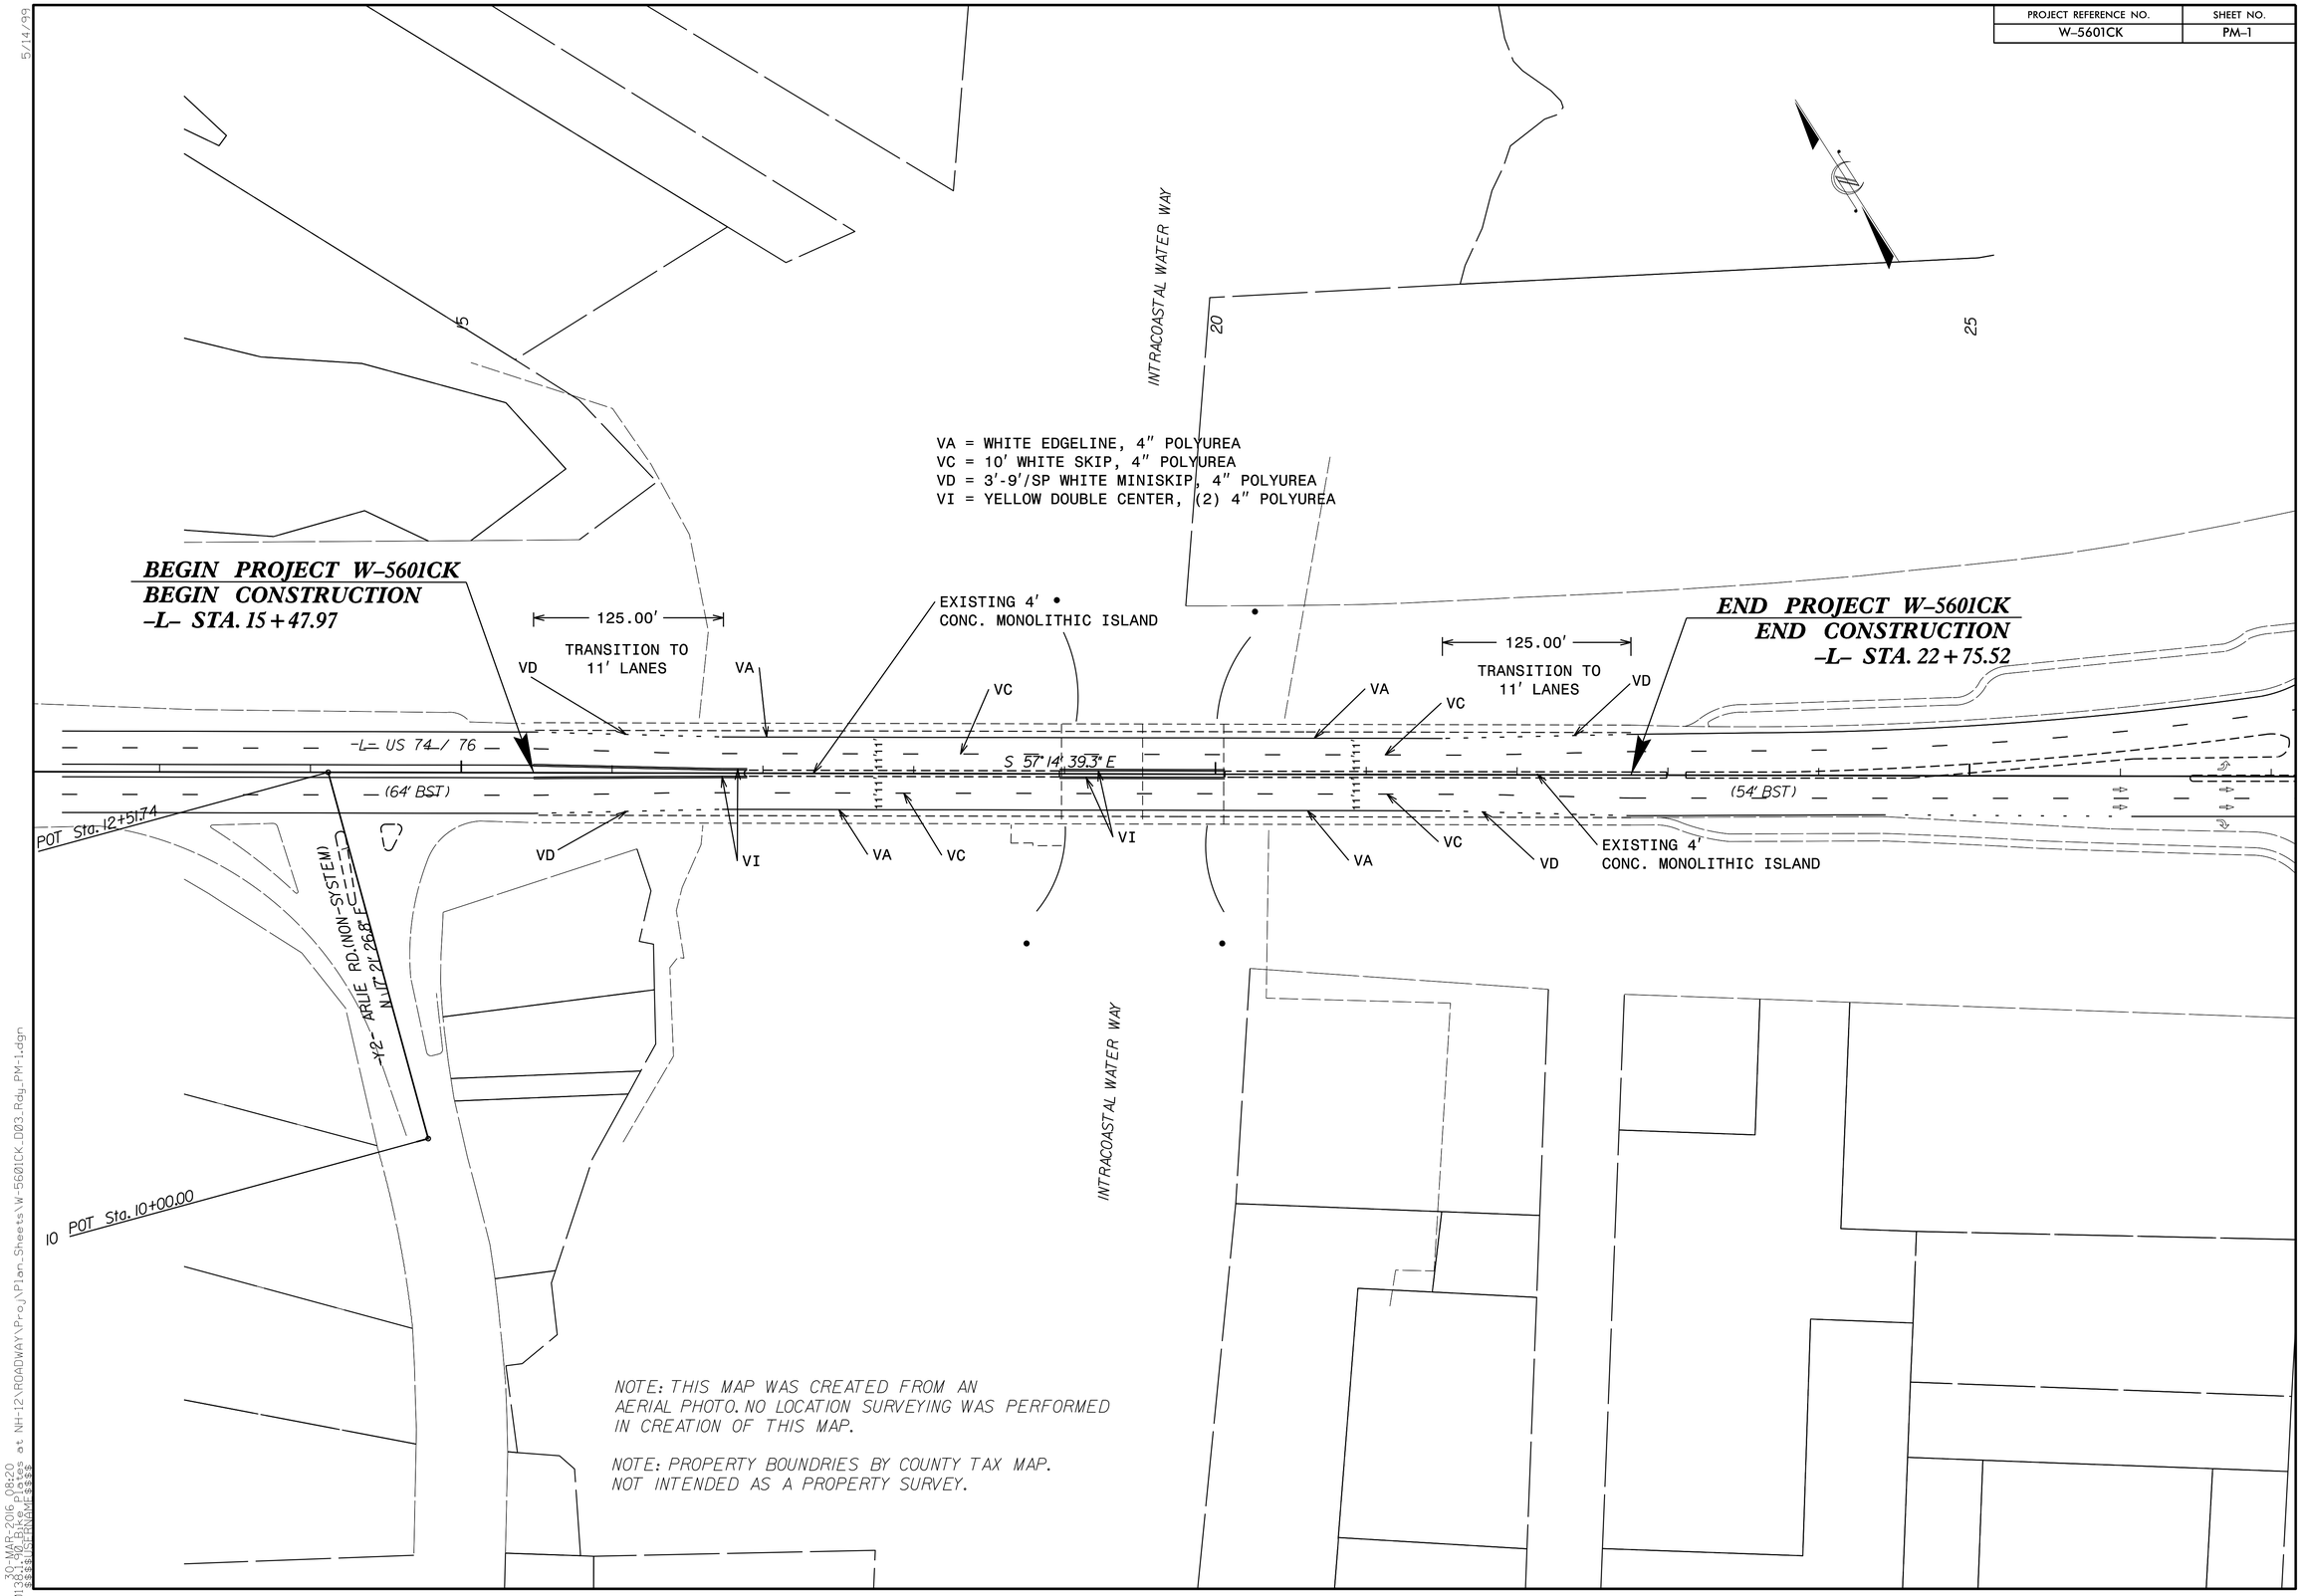

5/14/99

30-MAR-2016 08:20
K:\Proj\Plan_Sheets\W-5601CK_D03_Rdy_PM-1.dgn
$$$$USERNAME$$$$