PROJ. REFERENCE NO.	SHEET NO.
SS-4903BR	X-1

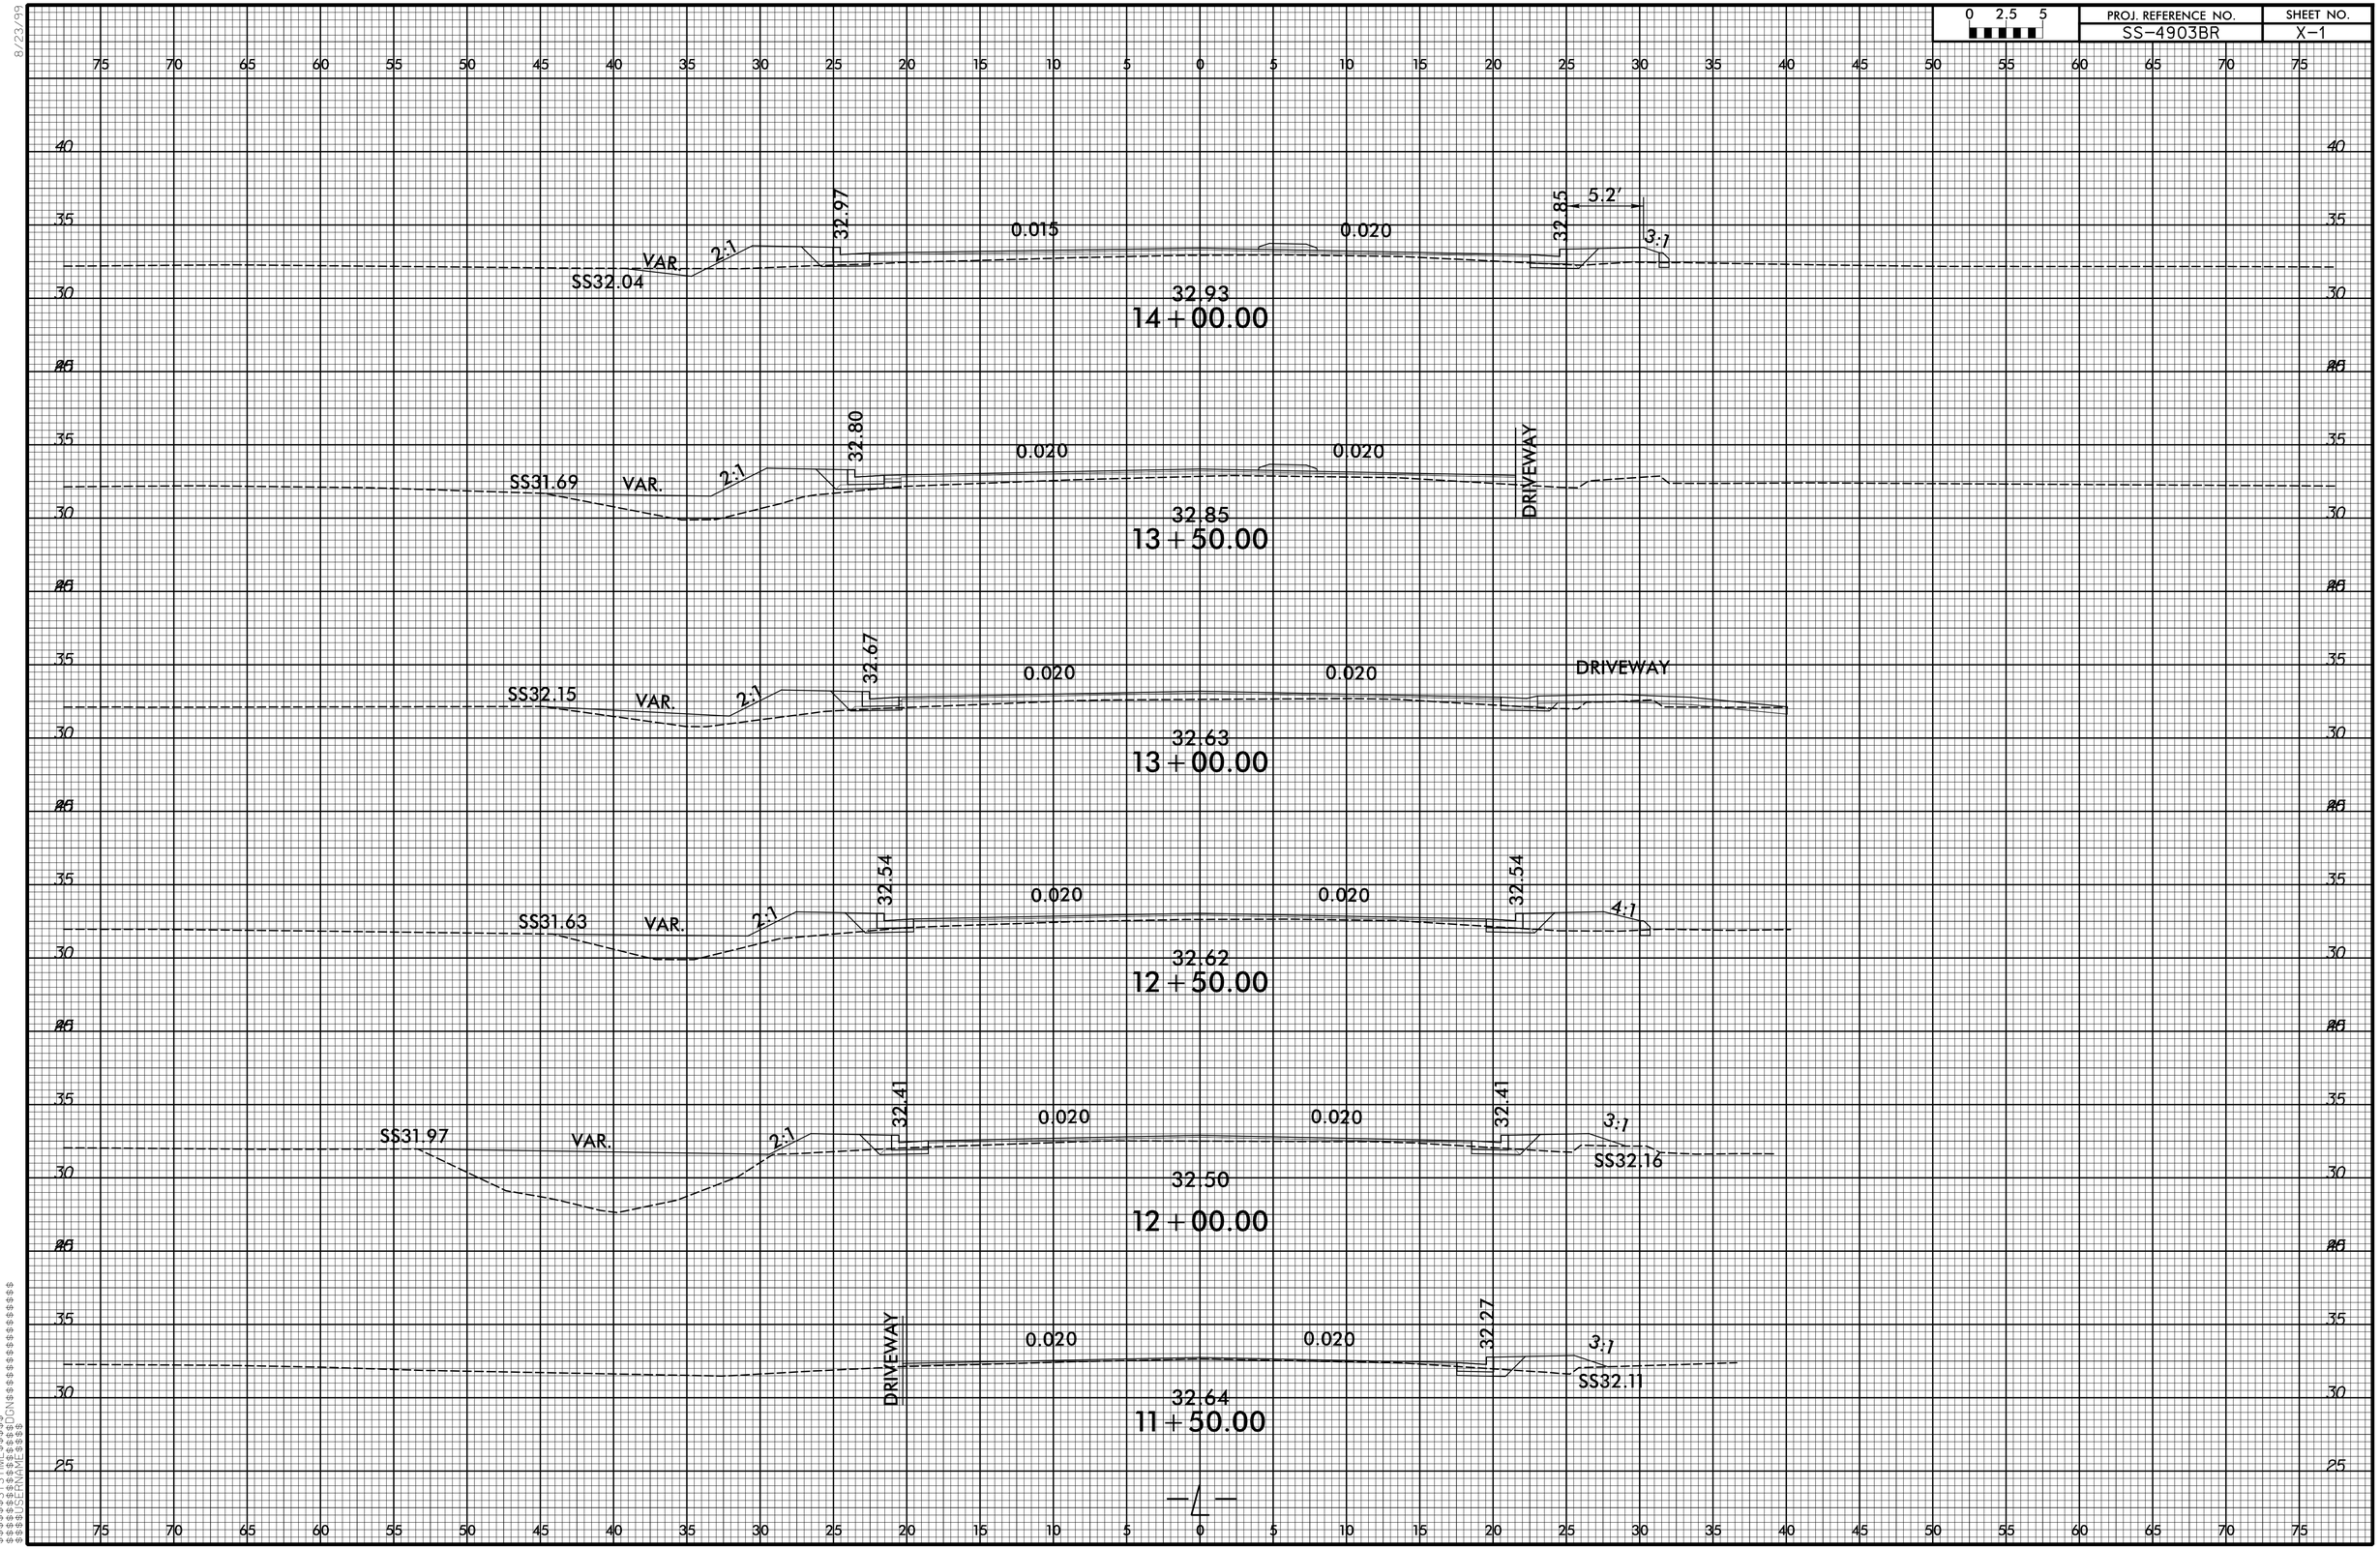

8/23/99

$$$$SYSTIME$$$$
$$$$SYSVER$$$$
$$$$DWN$$$$
$$$$DGNFILE$$$$
$$$$CELLNAME$$$$