8/23/99

PROJ. REFERENCE NO.	SHEET NO.
SS-4903BR	X-2

0 2.5 5

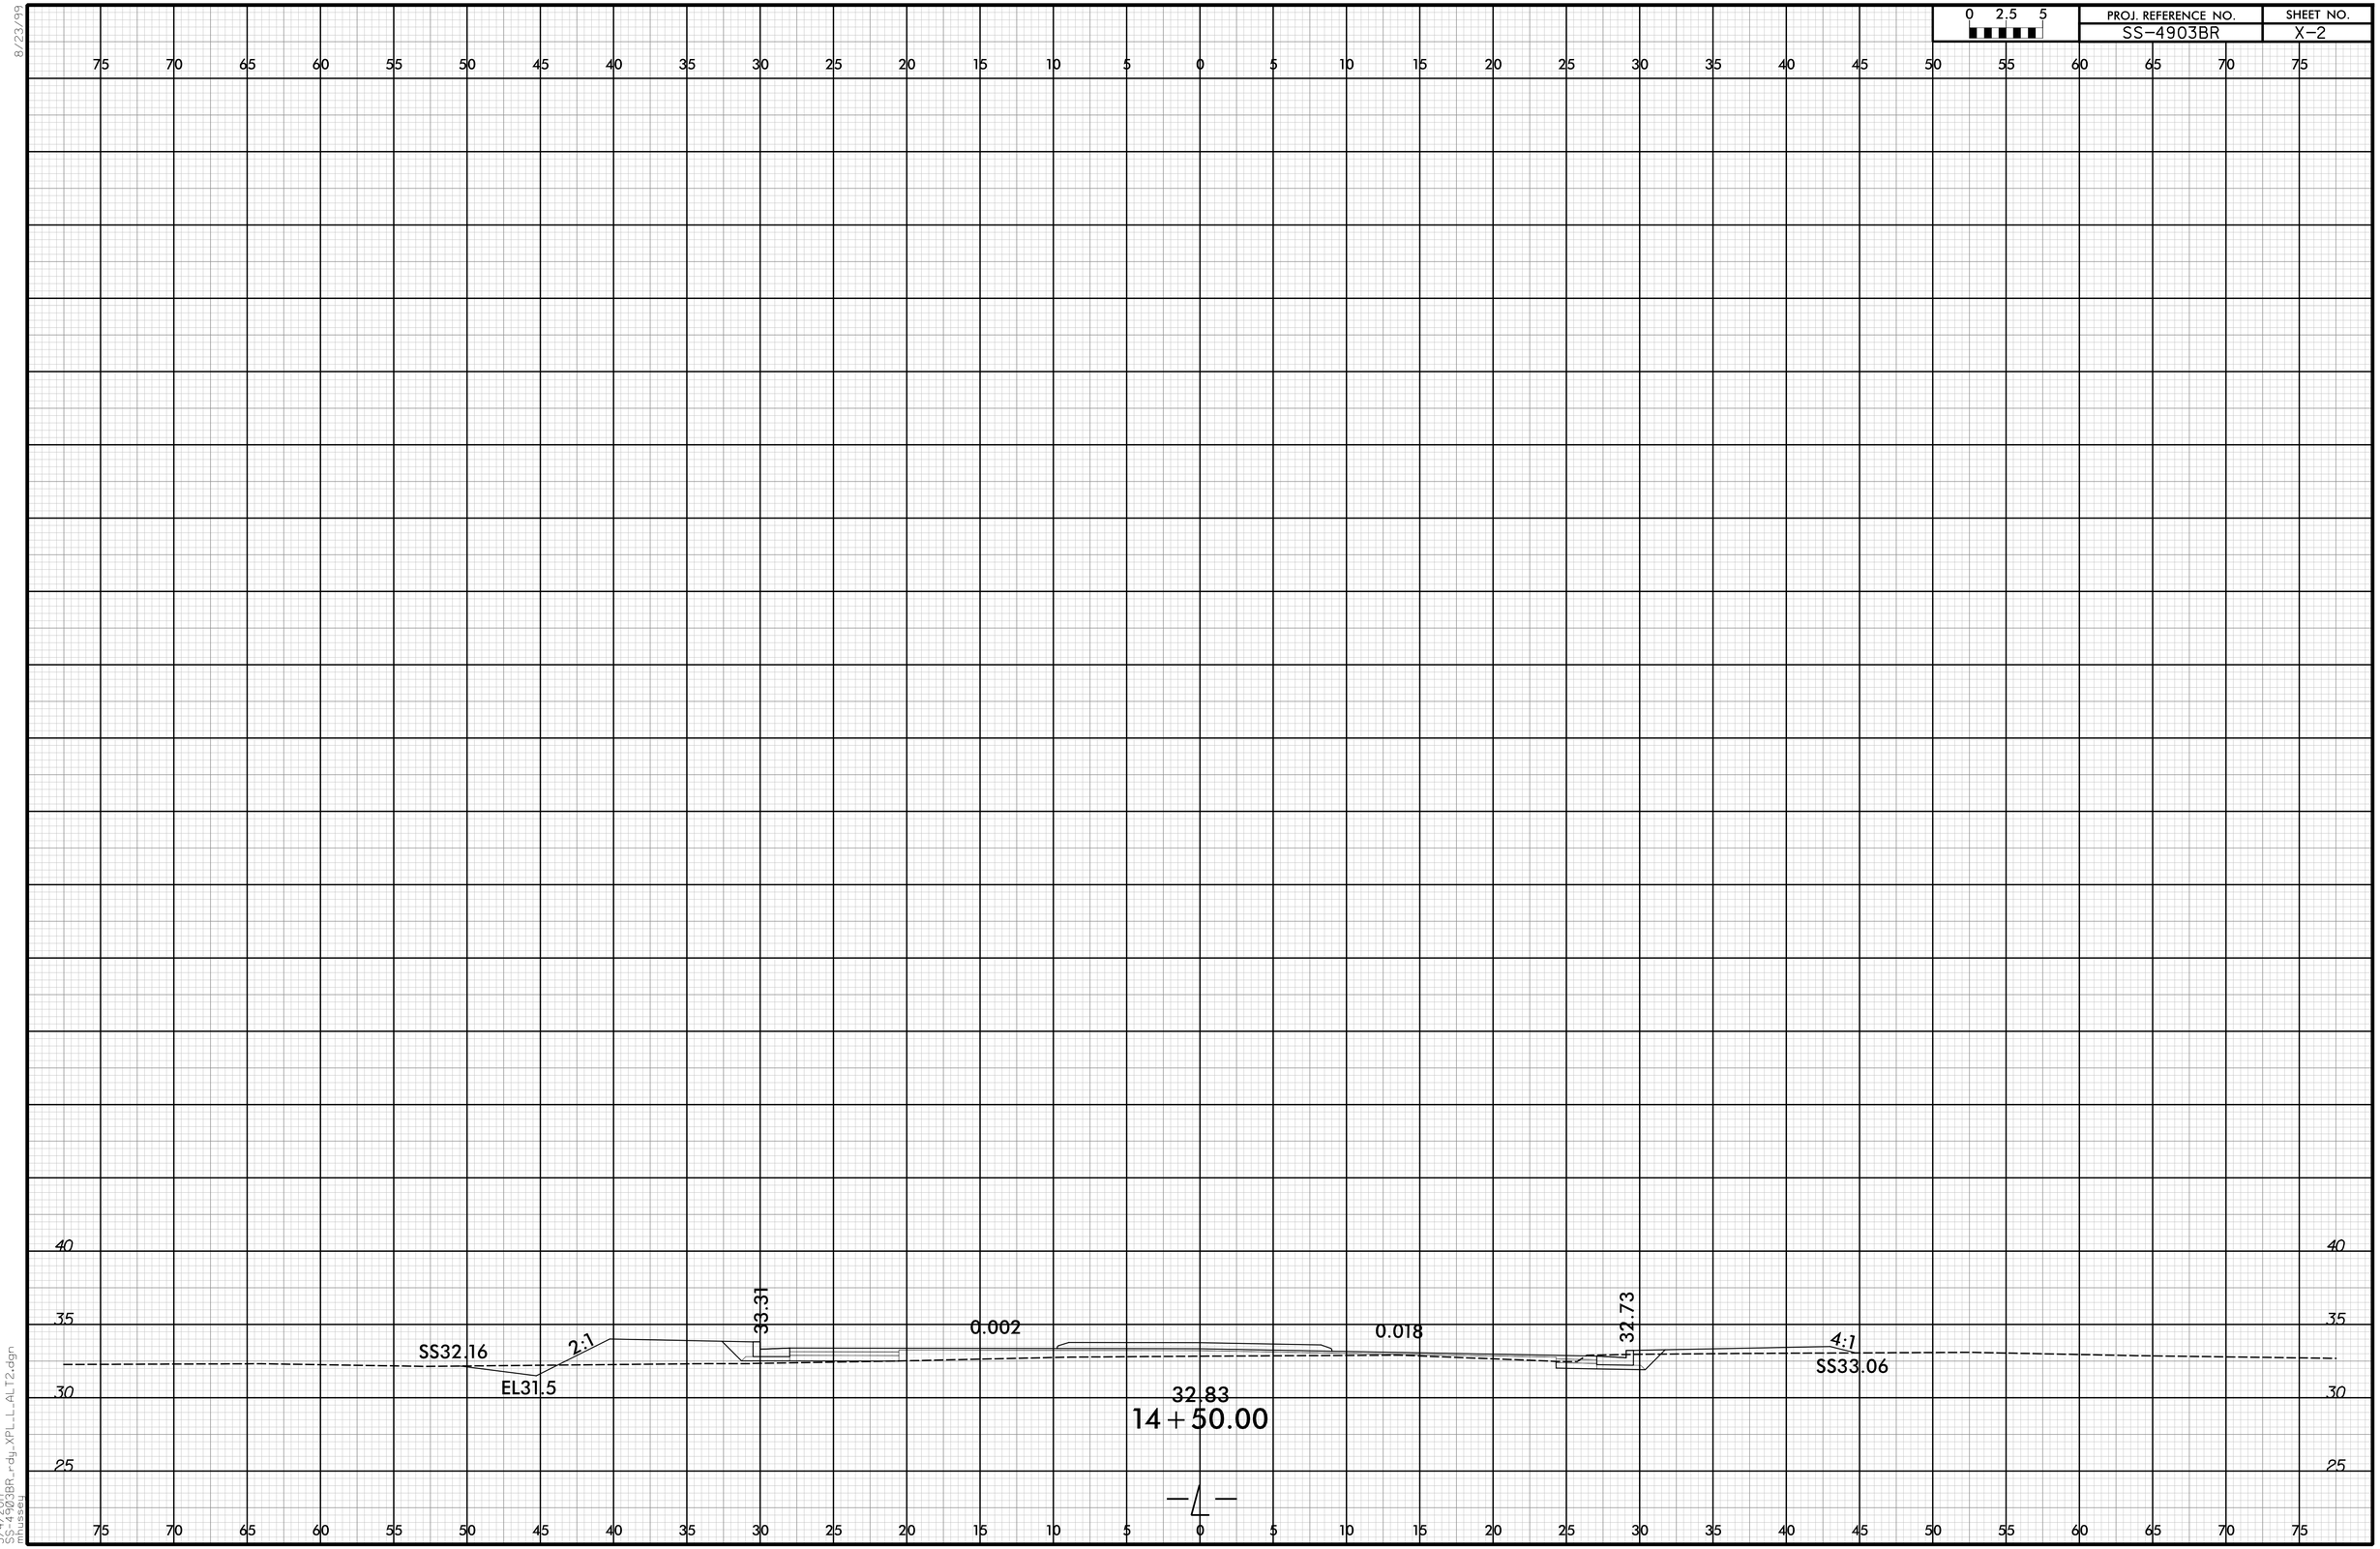

5/4/2017
SS-4903BR_rdy_XPL_L_ALT2.dgn
mhussey