0 2.5 5	PROJ. REFERENCE NO.	SHEET NO.
	U-5719	X-11

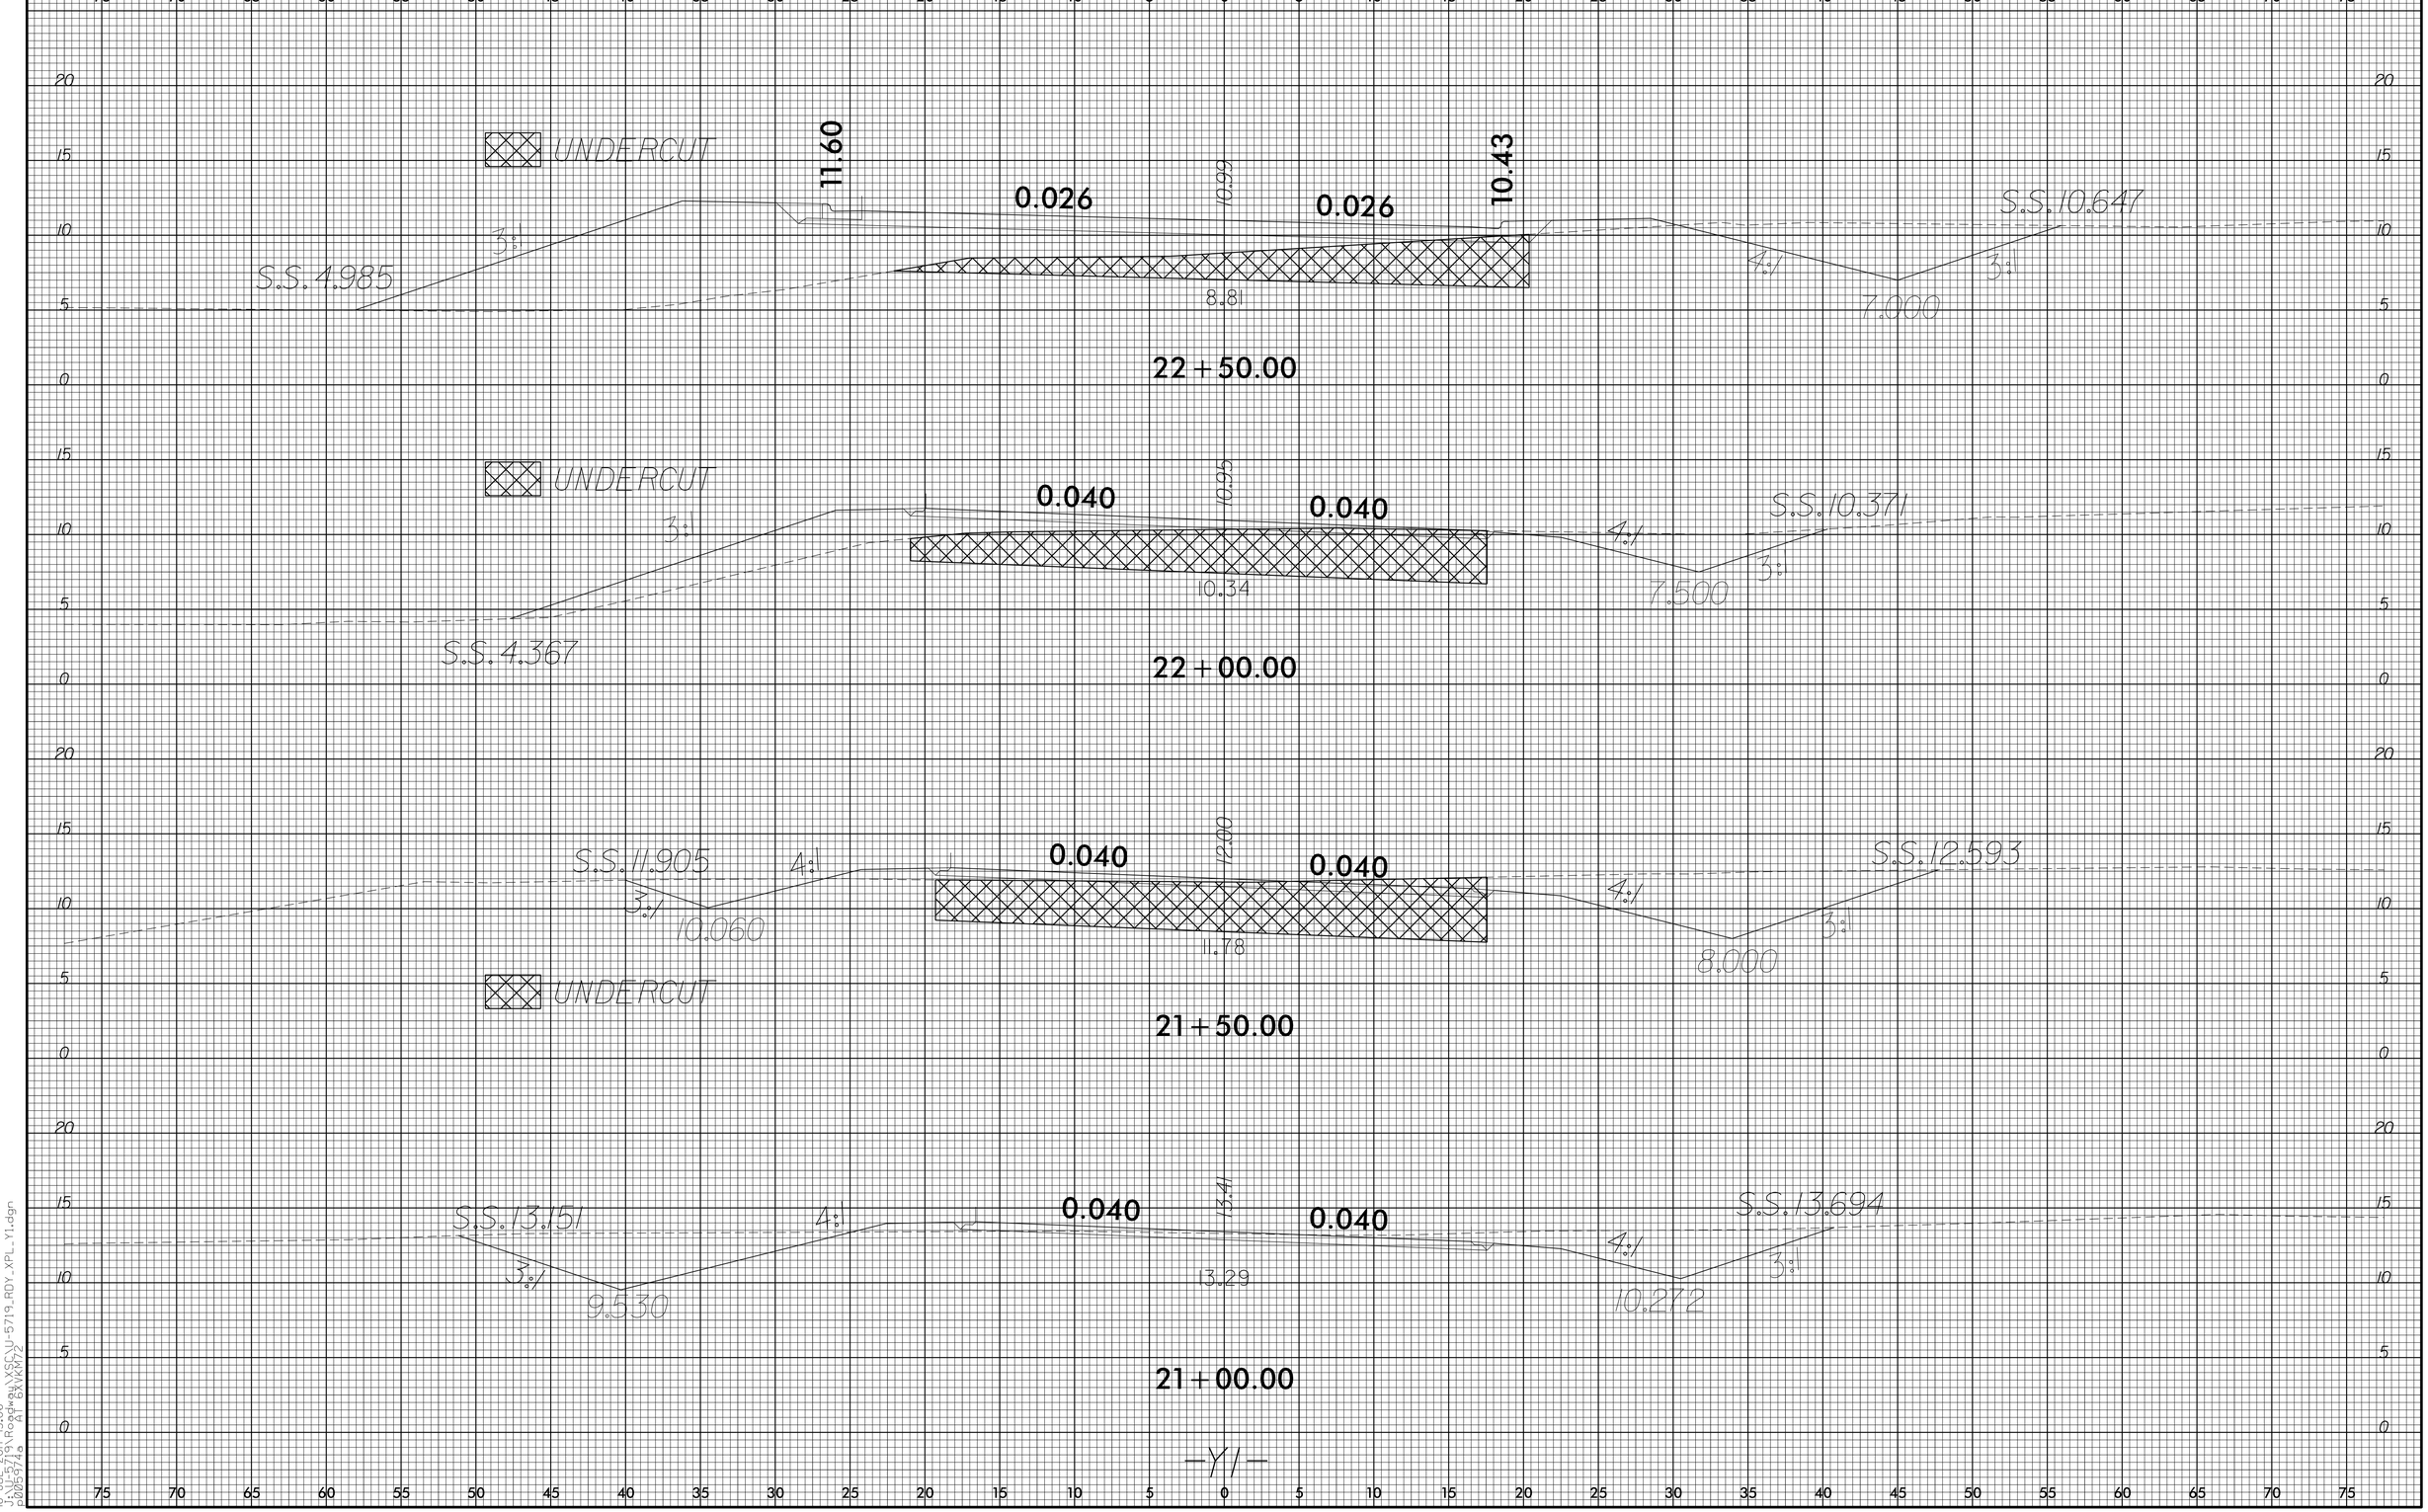

8/23/99

18-JUL-2017 15:06
U-5719\Roadway\XSC\U-5719_RDY_XPL_Y1.dgn
p0005974.a
ATP 8XVKM72