0 2.5 5	PROJ. REFERENCE NO.	SHEET NO.
	U-5719	X-9

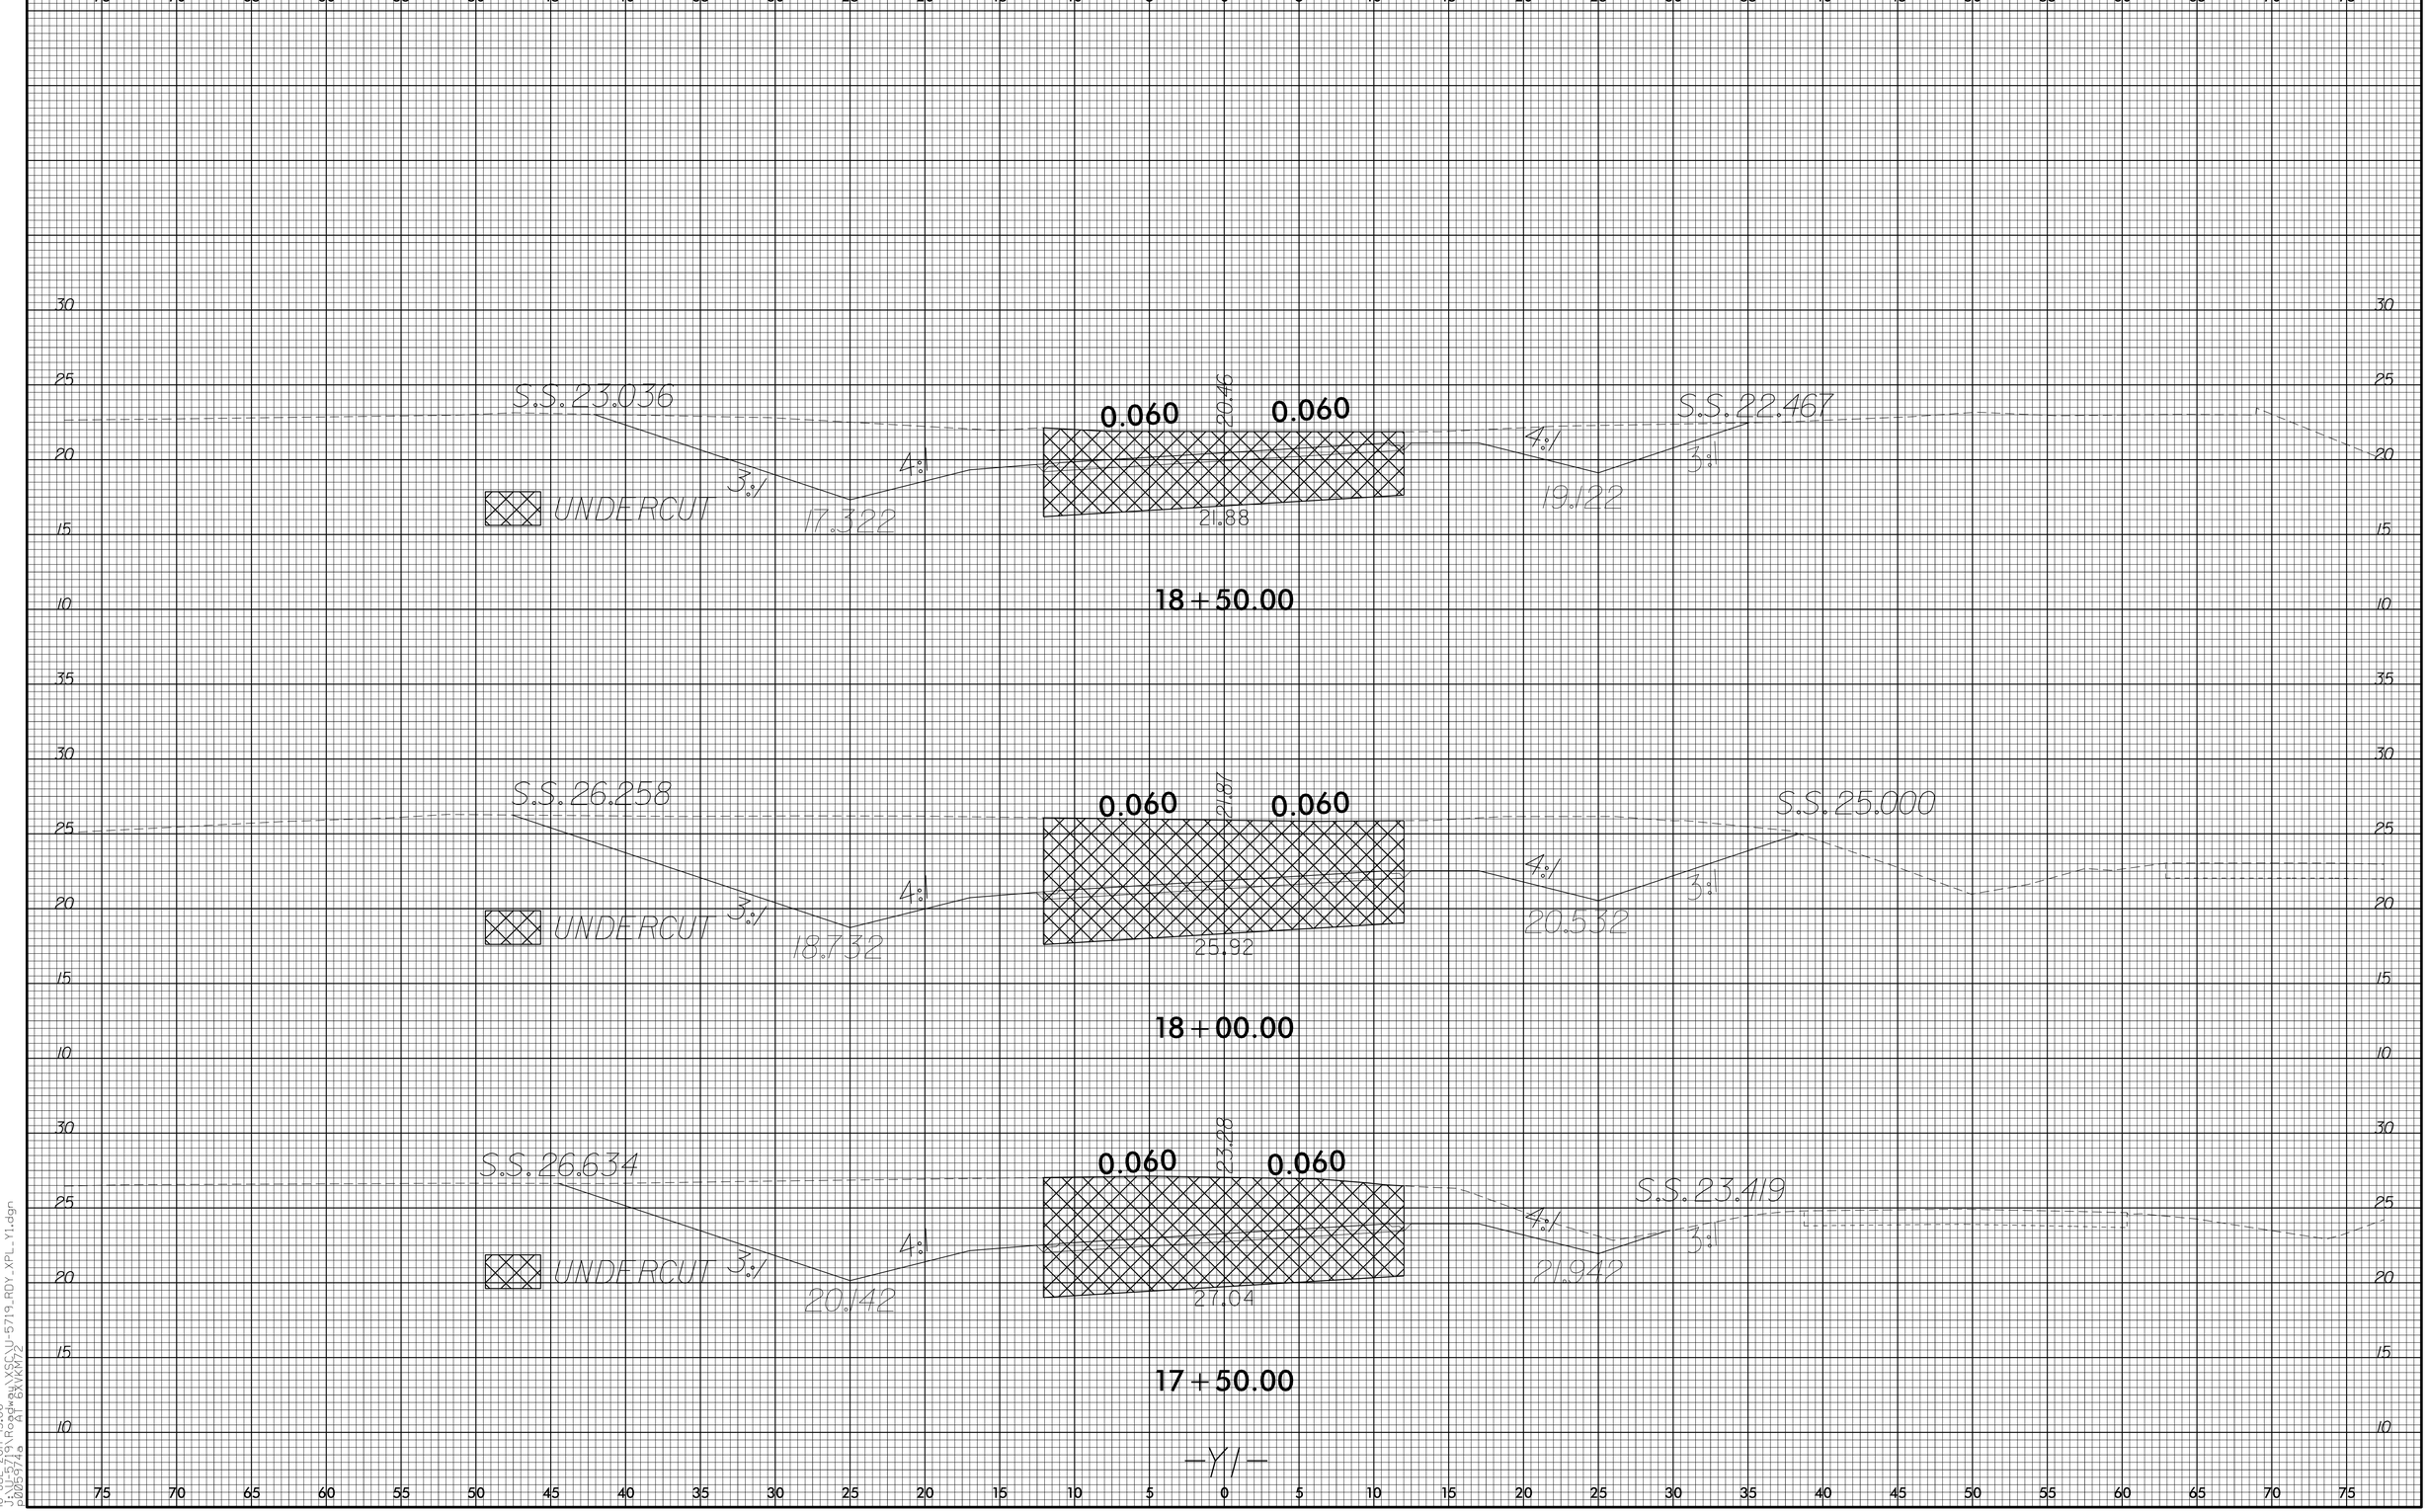

8/23/99

18-JUL-2017 15:06
U-5719\Roadway\XS\U-5719_RDY_XPL_Y1.dgn
Cathy Wickham
p0095974.a