0 2.5 5	PROJ. REFERENCE NO.	SHEET NO.
	U-5719	X-2

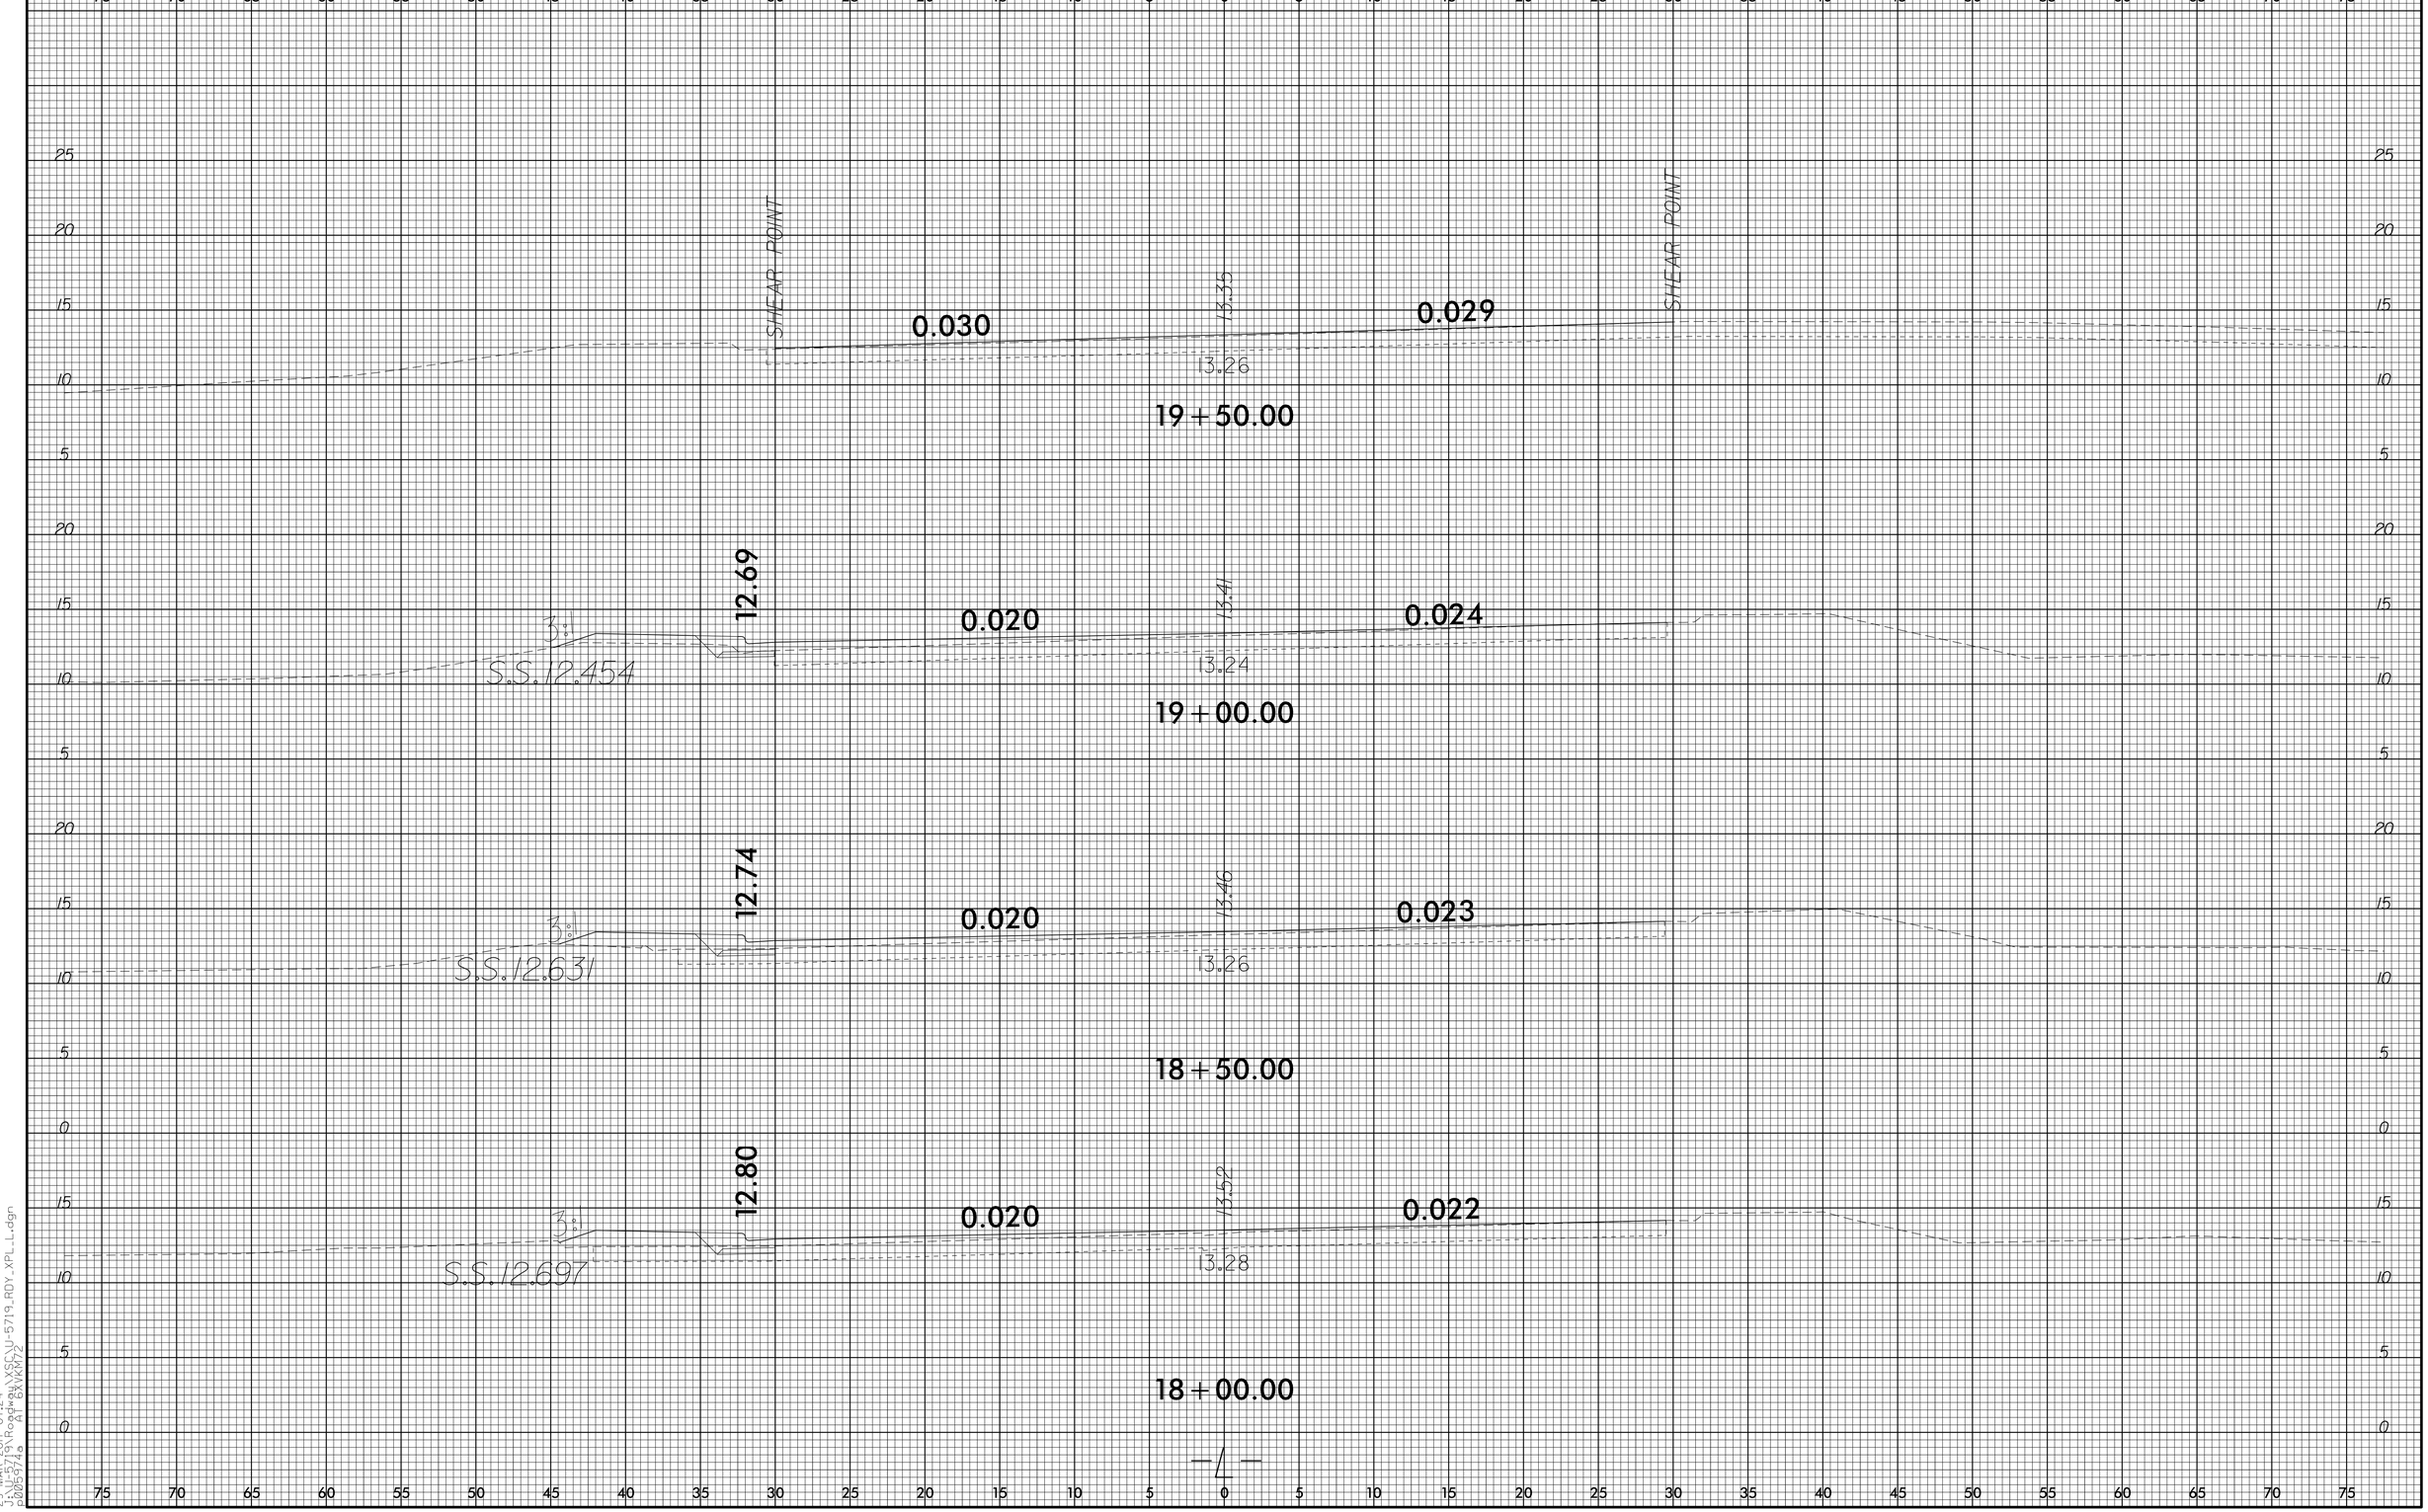

8/23/99
29-MAR-2017 07:24
J:\U5719\Roadway\XS\U-5719_RDY_XPL_L.dgn
p0095974.a
APT 8XVKM72