0 2.5 5	PROJ. REFERENCE NO.	SHEET NO.
	U-5719	X-6

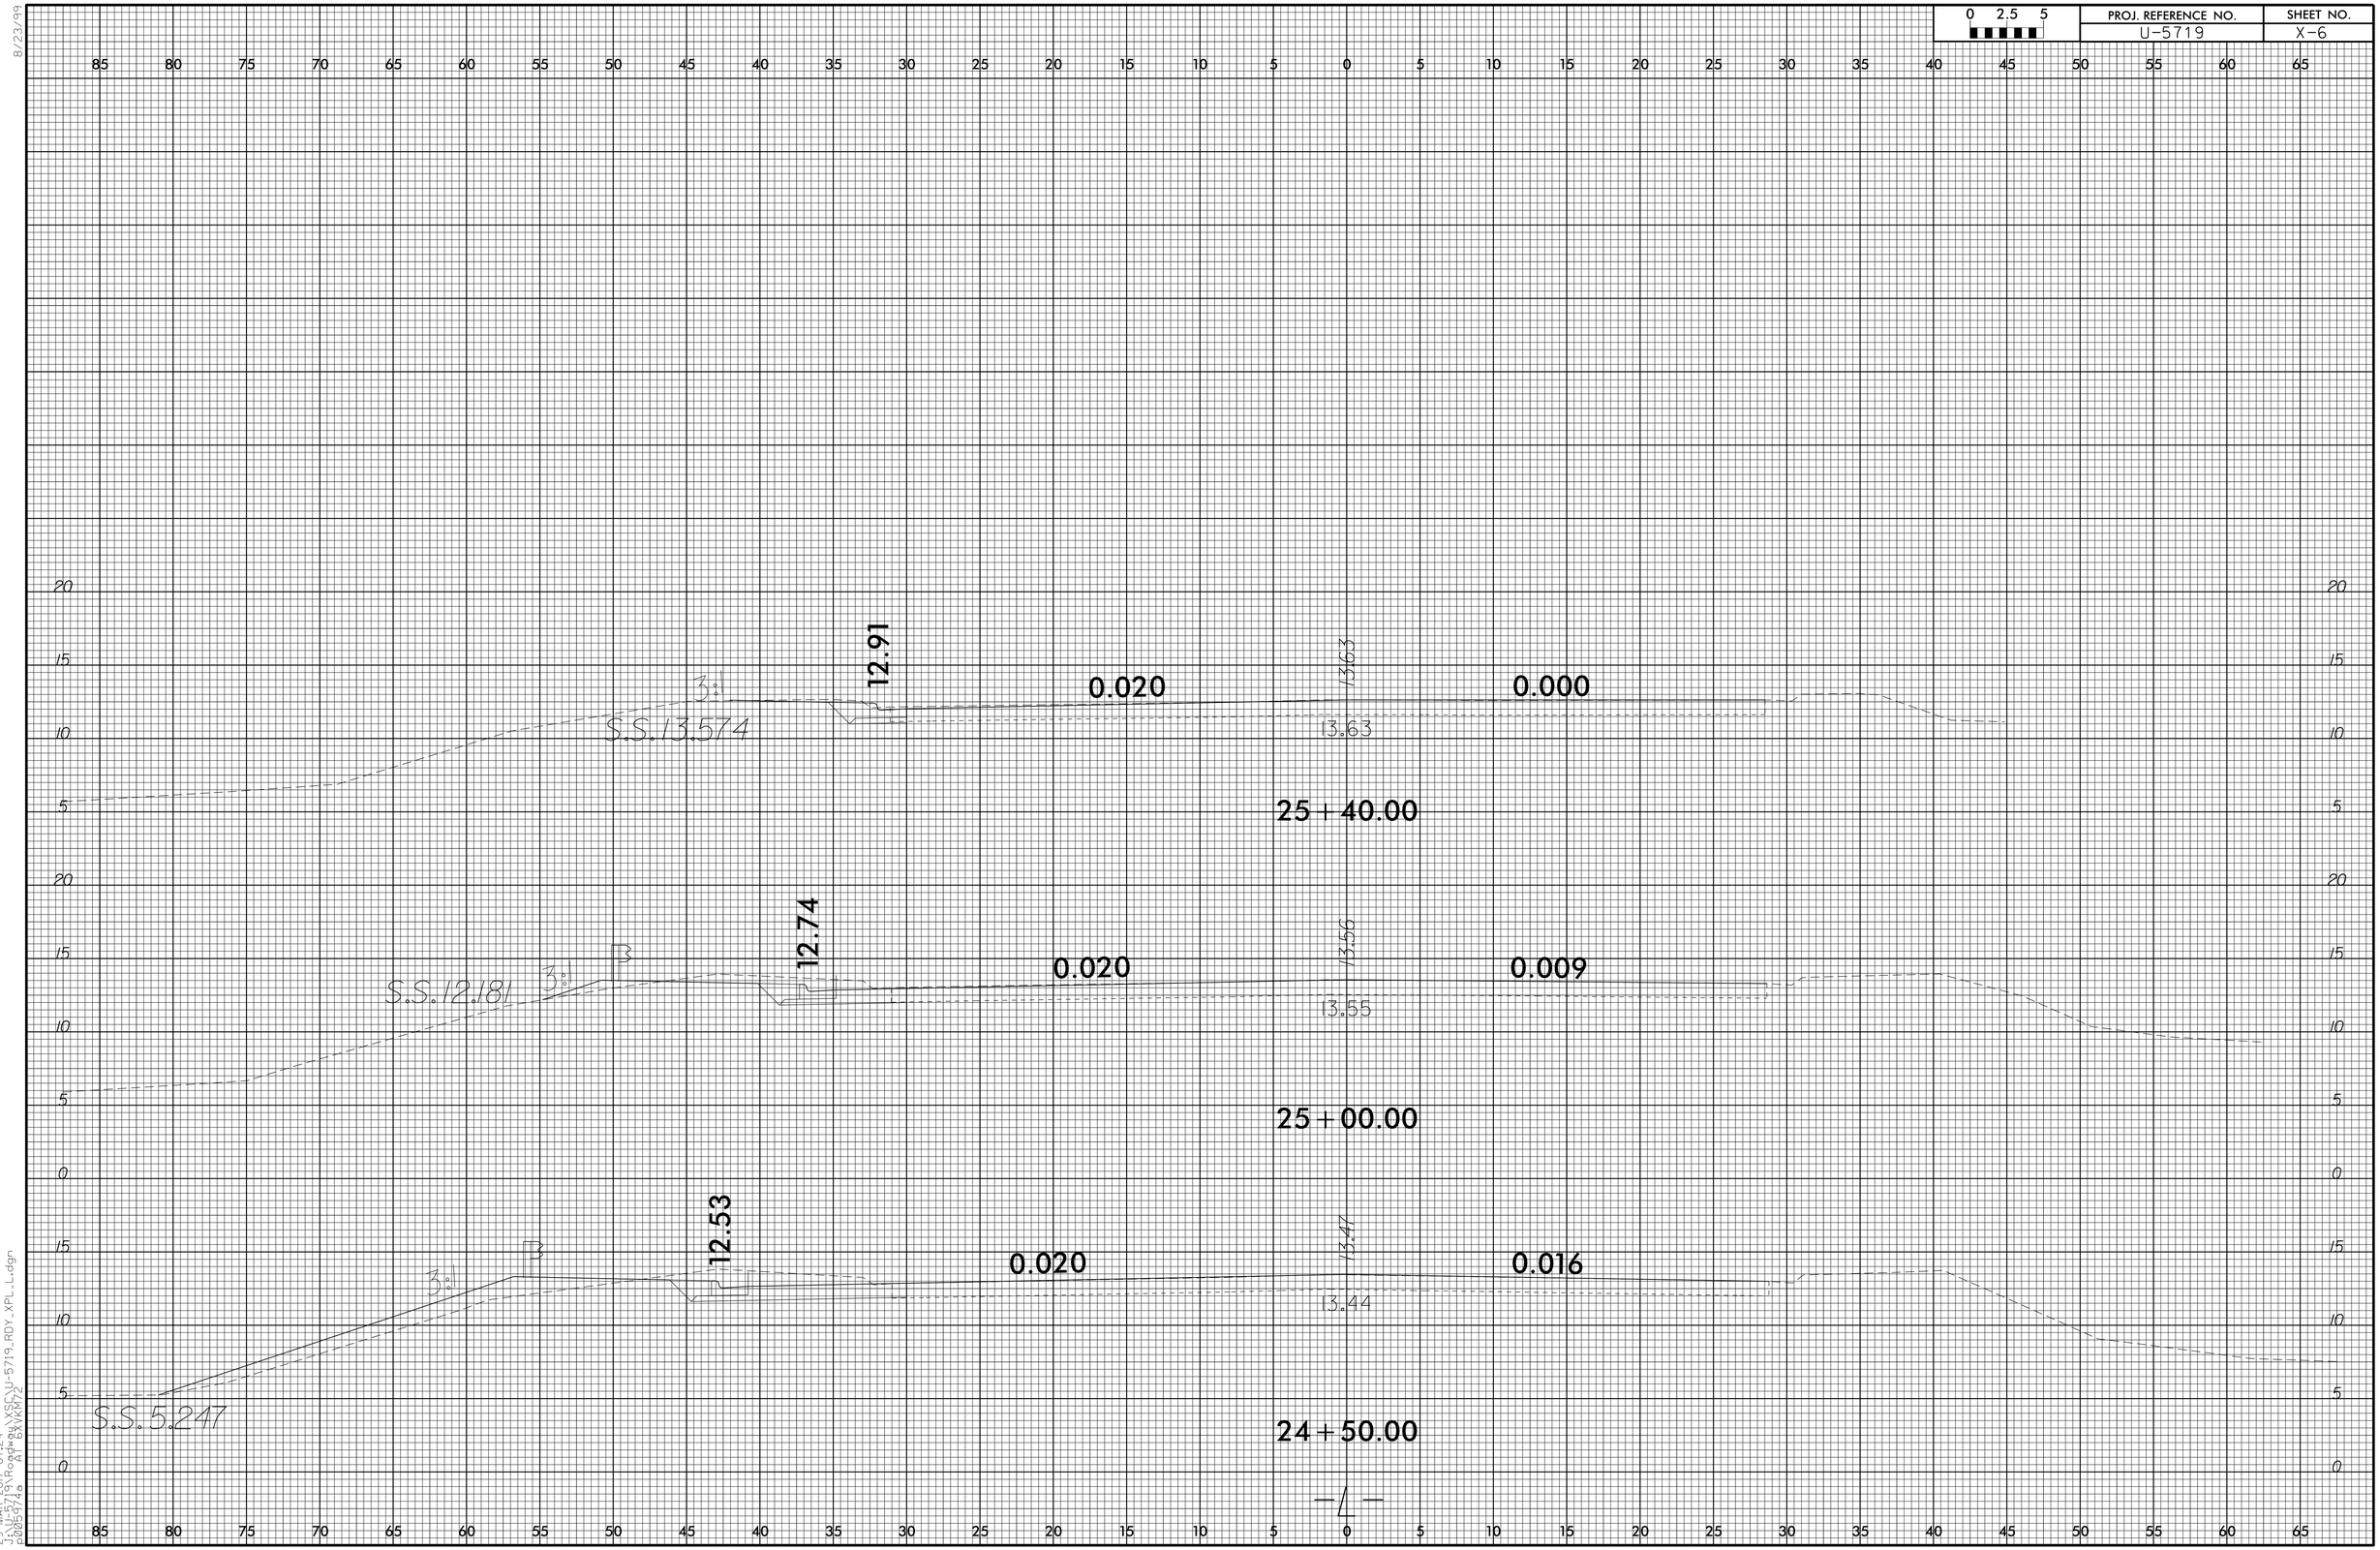

8/23/99

29-MAR-2017 07:24
J:\U5719\Roadway\XSC\U-5719_RDY_XPL_L.dgn
p0065974.o
APP: 8XVKM72