PROJ. REFERENCE NO.	SHEET NO.
U-5719	X-8

0 2.5 5

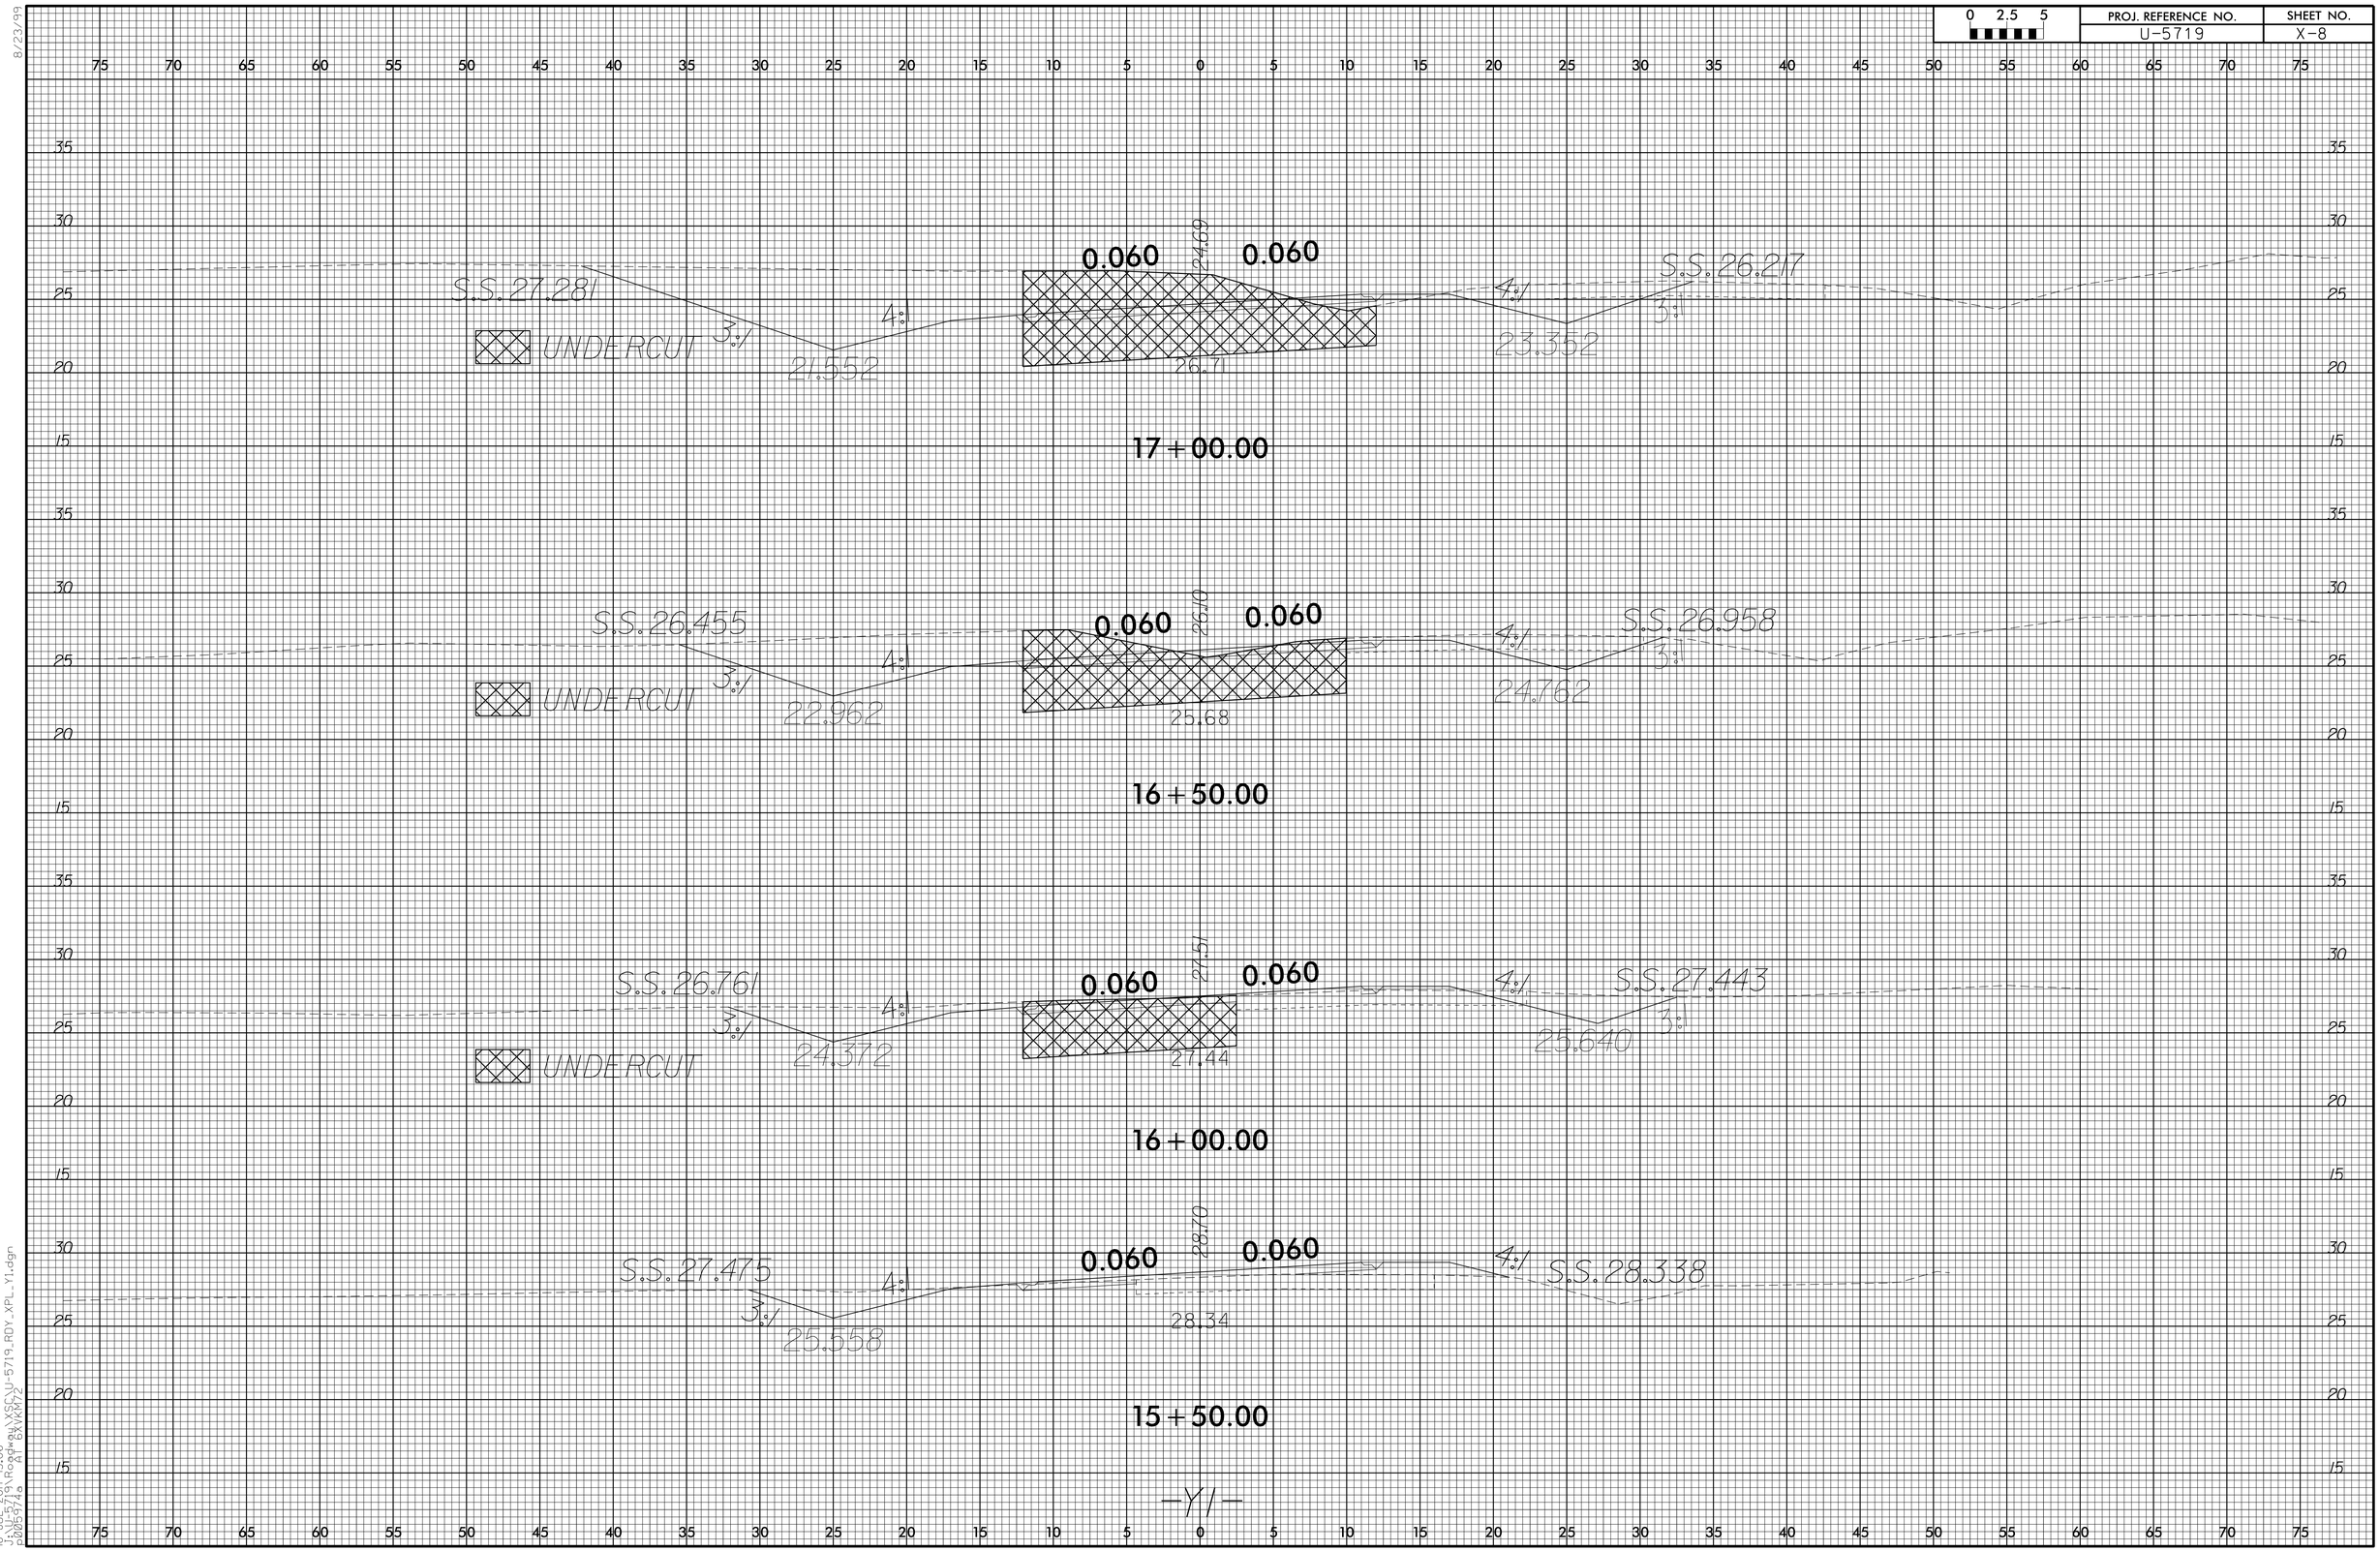

8/23/99

18-JUL-2017 15:06
U:\U-5719\Roadway\XSC\U-5719_RDY_XPL_V1.dgn
p0005974.a
A4P_8XVKM72