0 2.5 5	PROJ. REFERENCE NO.	SHEET NO.
	17BP.4.R.67	X-4

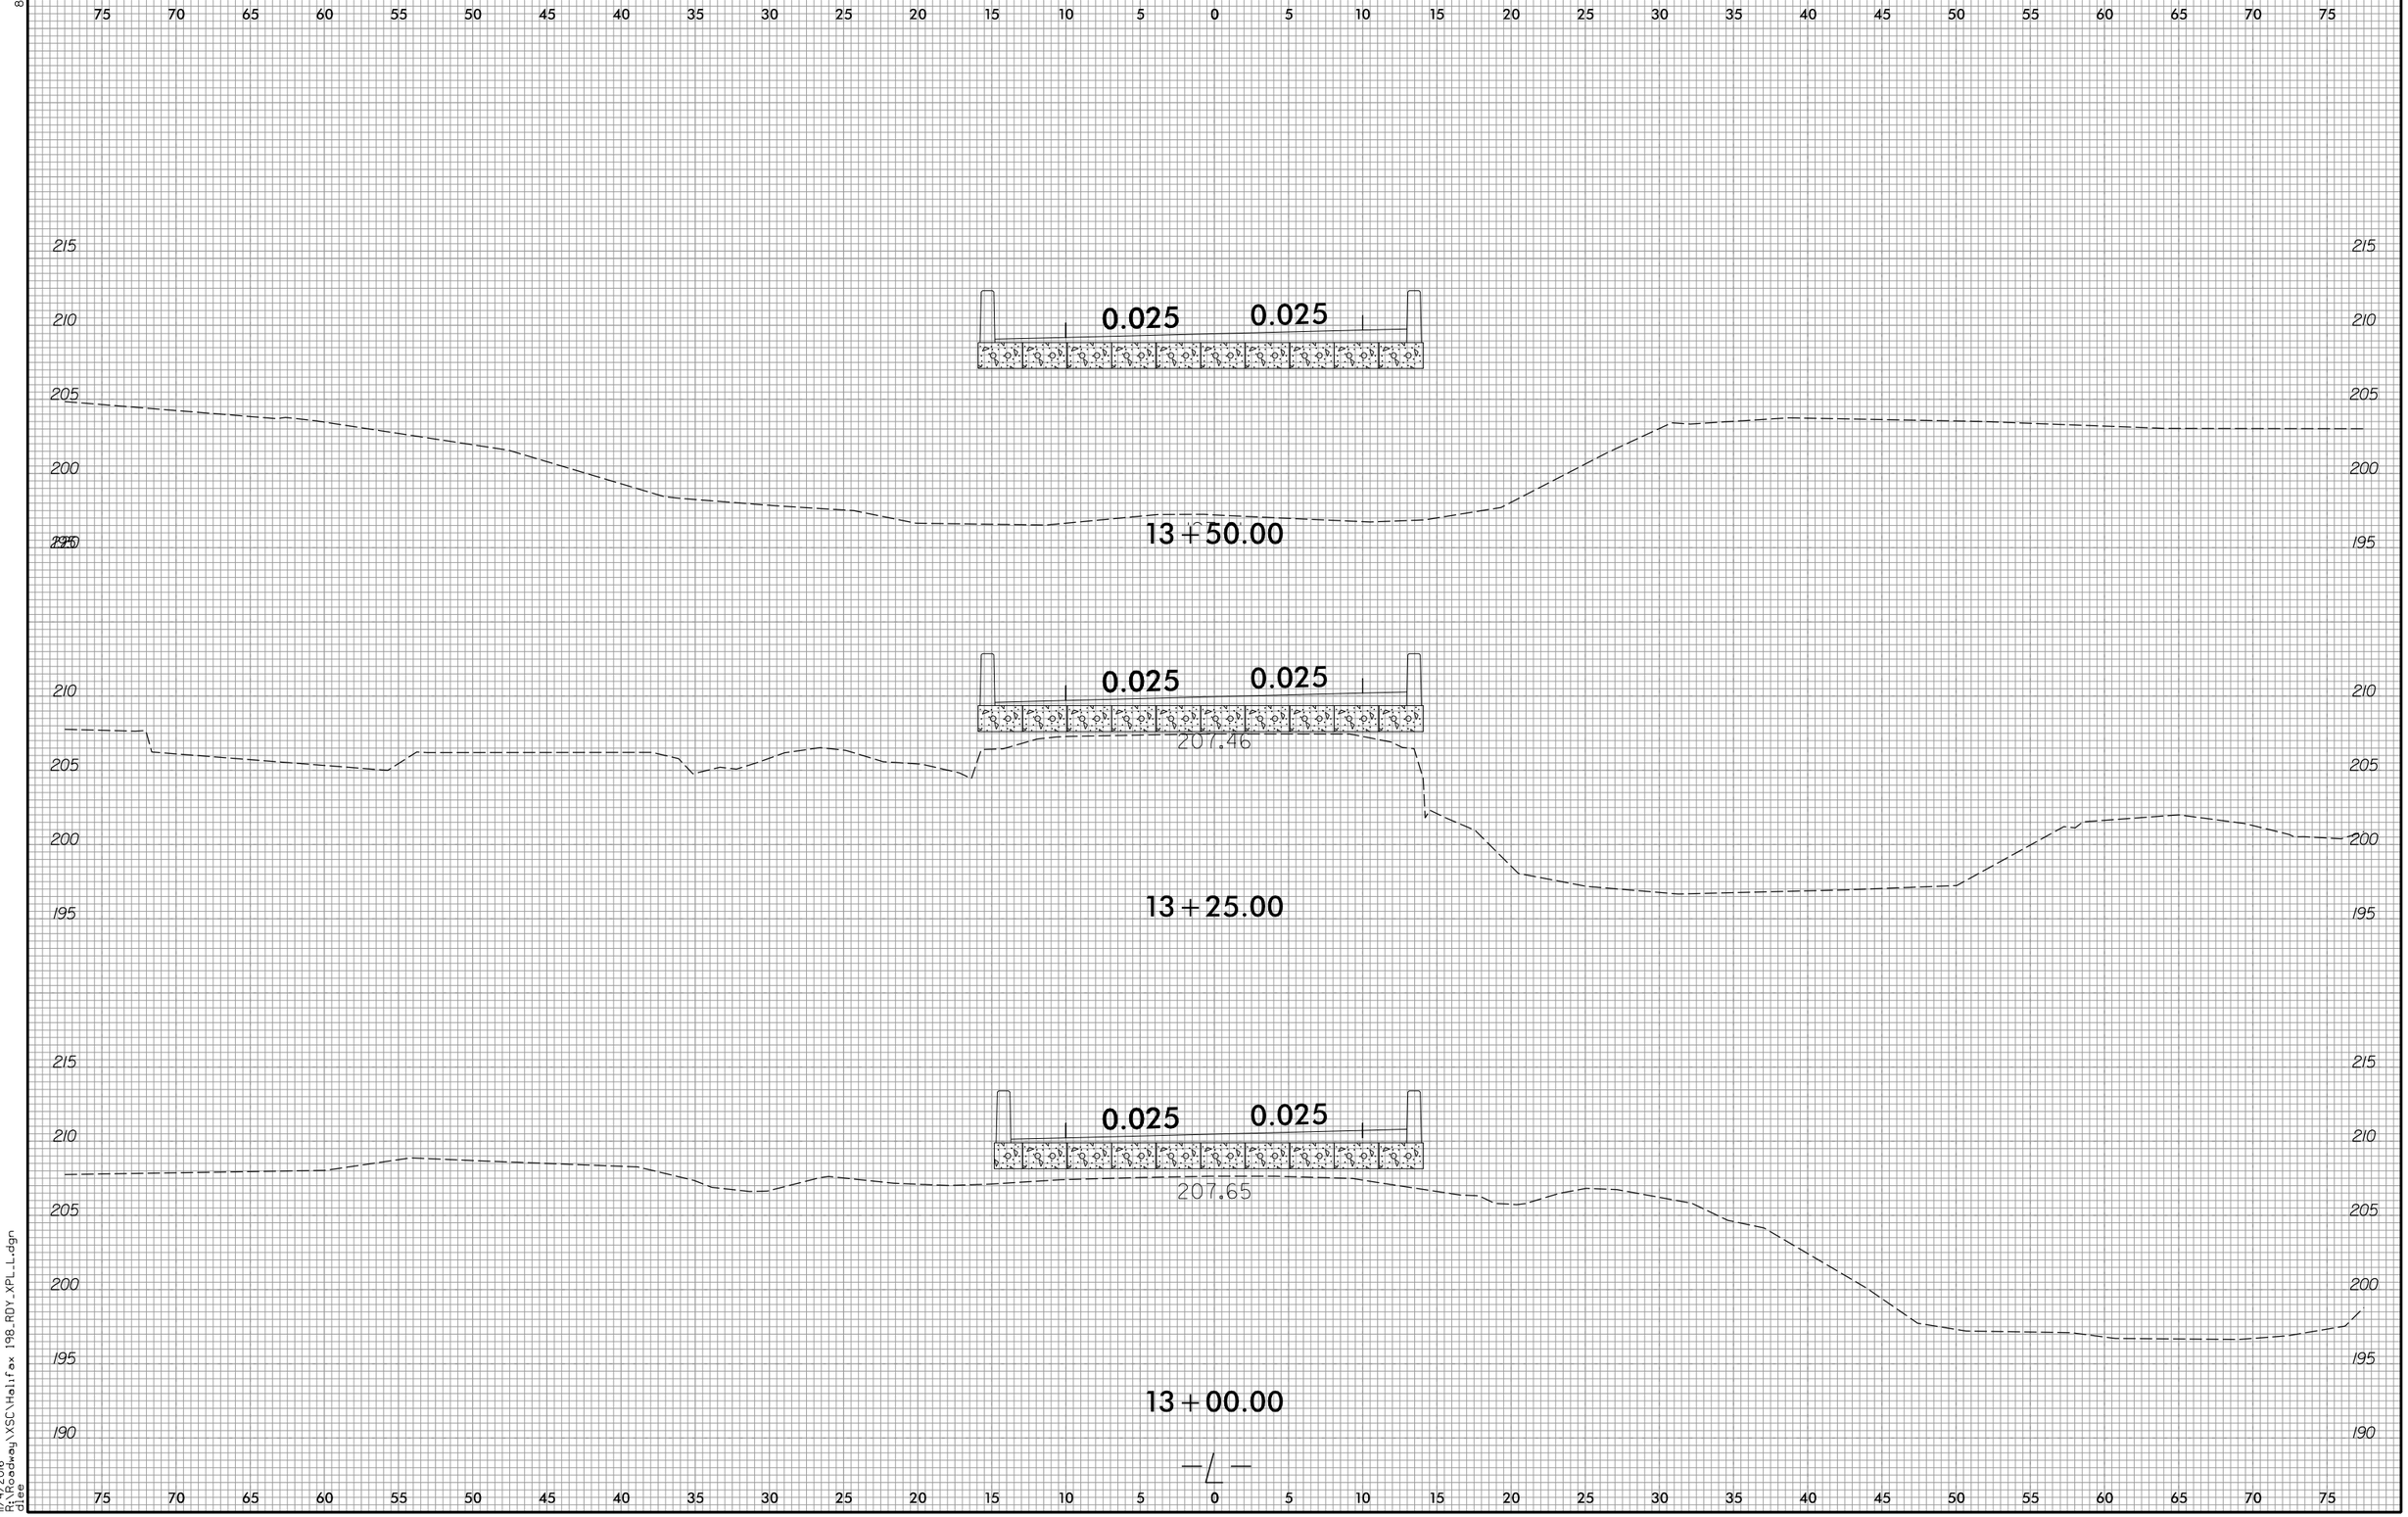

8/23/99

11/4/2016
R:\Roadway\XSC\Halifax 198_RDY_XPL_L.dgn
dlee