0 2.5 5	PROJ. REFERENCE NO.	SHEET NO.
	17BP.4.R.65	X-2

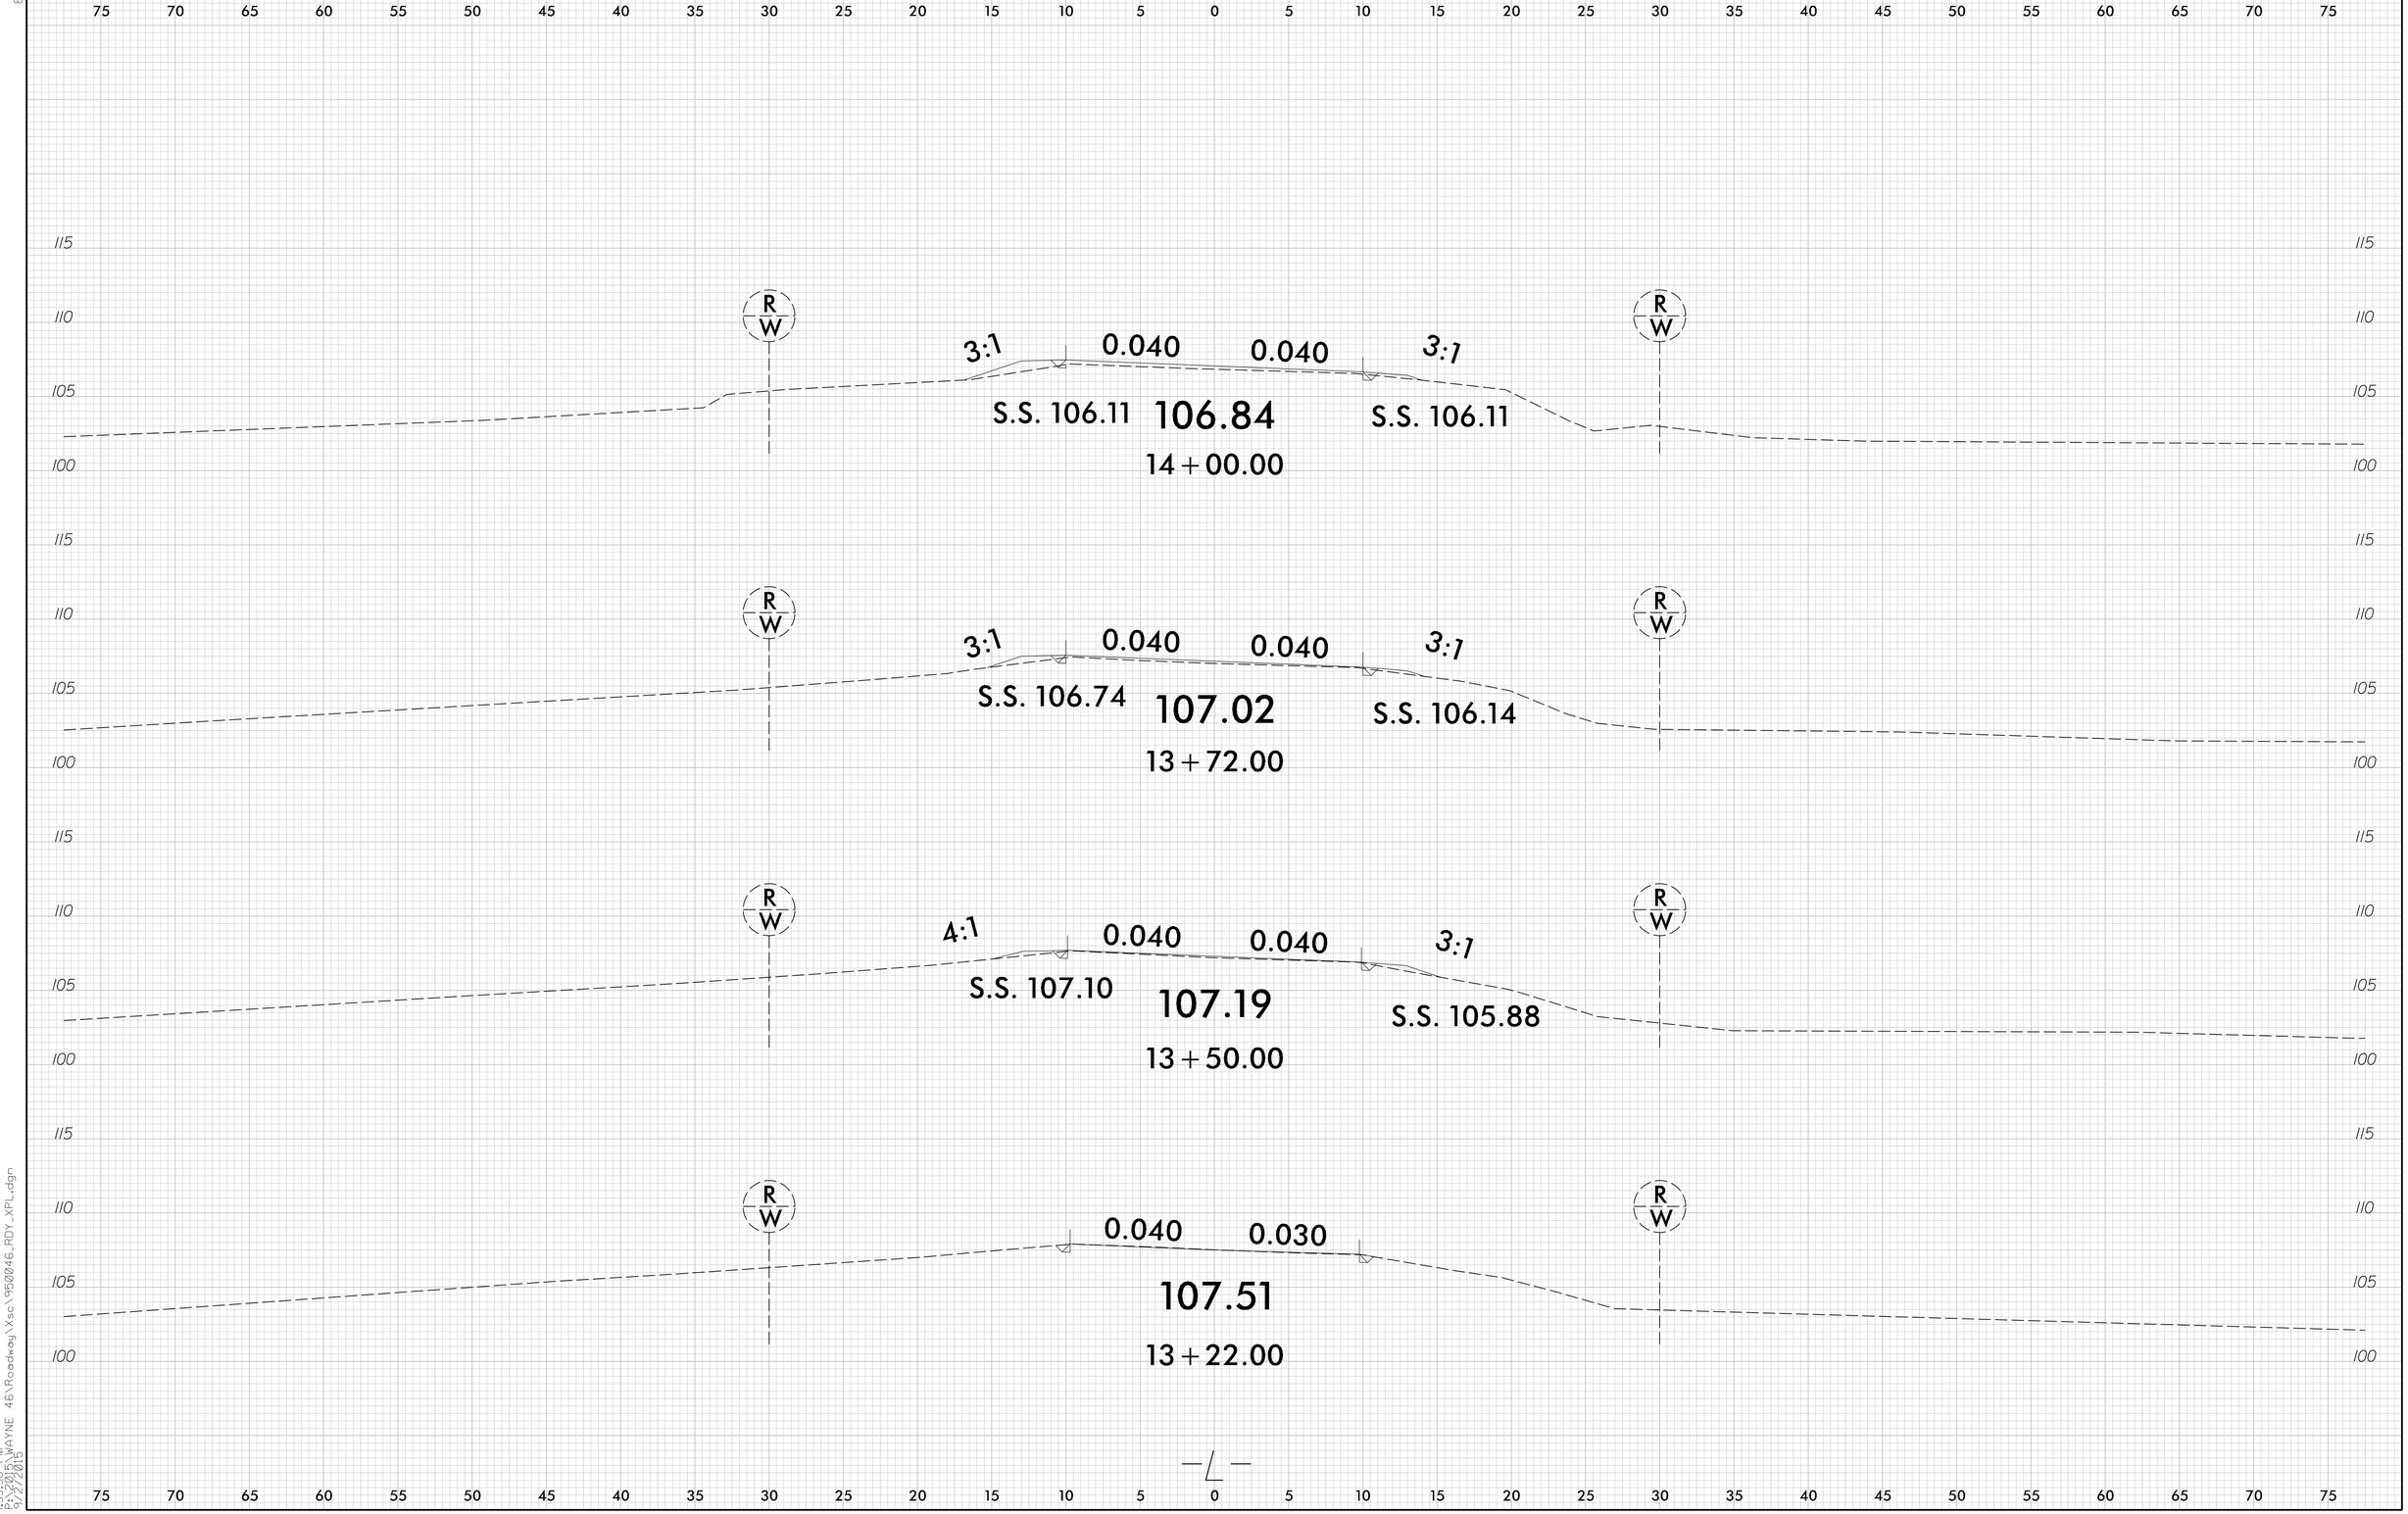

8/23/99

13:50 PM
BRIDGE WAYNE 46\Roadway\Xsc\950046_RDY_XPL.dgn
9/2/2015