0 2.5 5	PROJ. REFERENCE NO.	SHEET NO.
	17BP.4.R.65	X-3

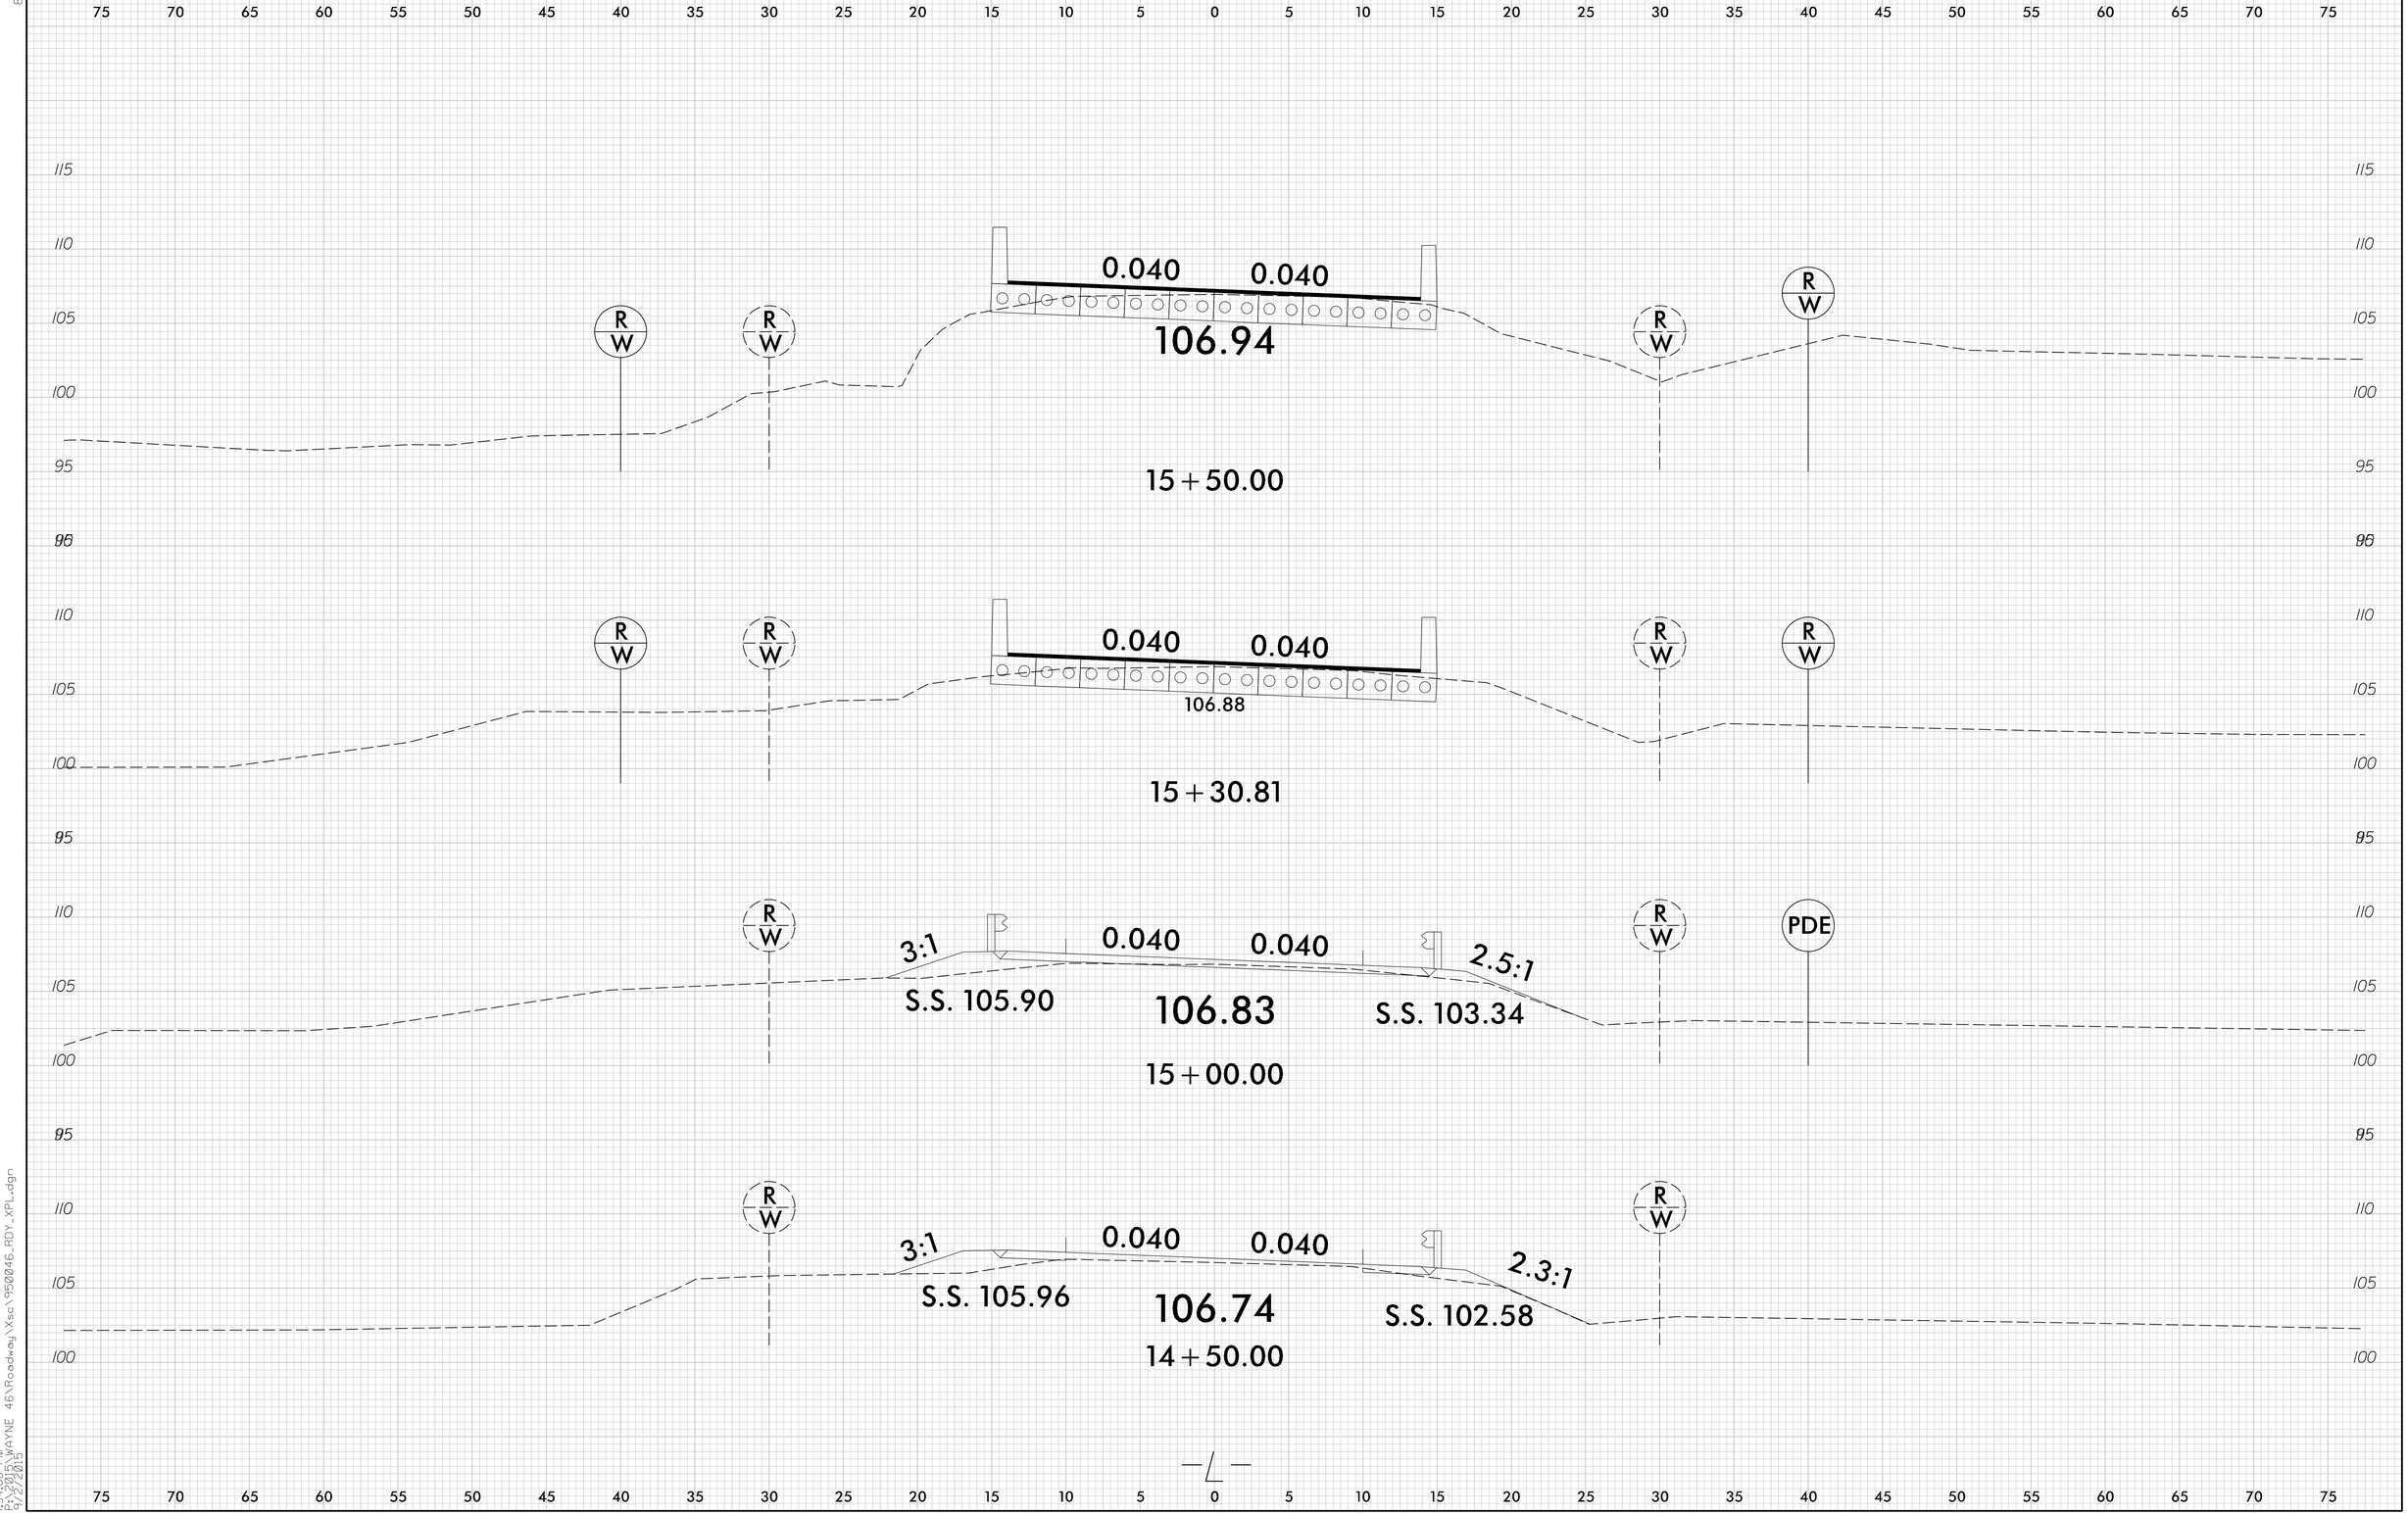

8/23/99

13408 PM
9/29/2015 WAYNE 46\Roadway\Xsc\1500046_RDY_XPL.dgn