03-DEC-2014 16:01
R:\Roadway\XSC\320040_ddc4_XPL_L.dgn
$$$$USERNAME$$$$

10/26/98

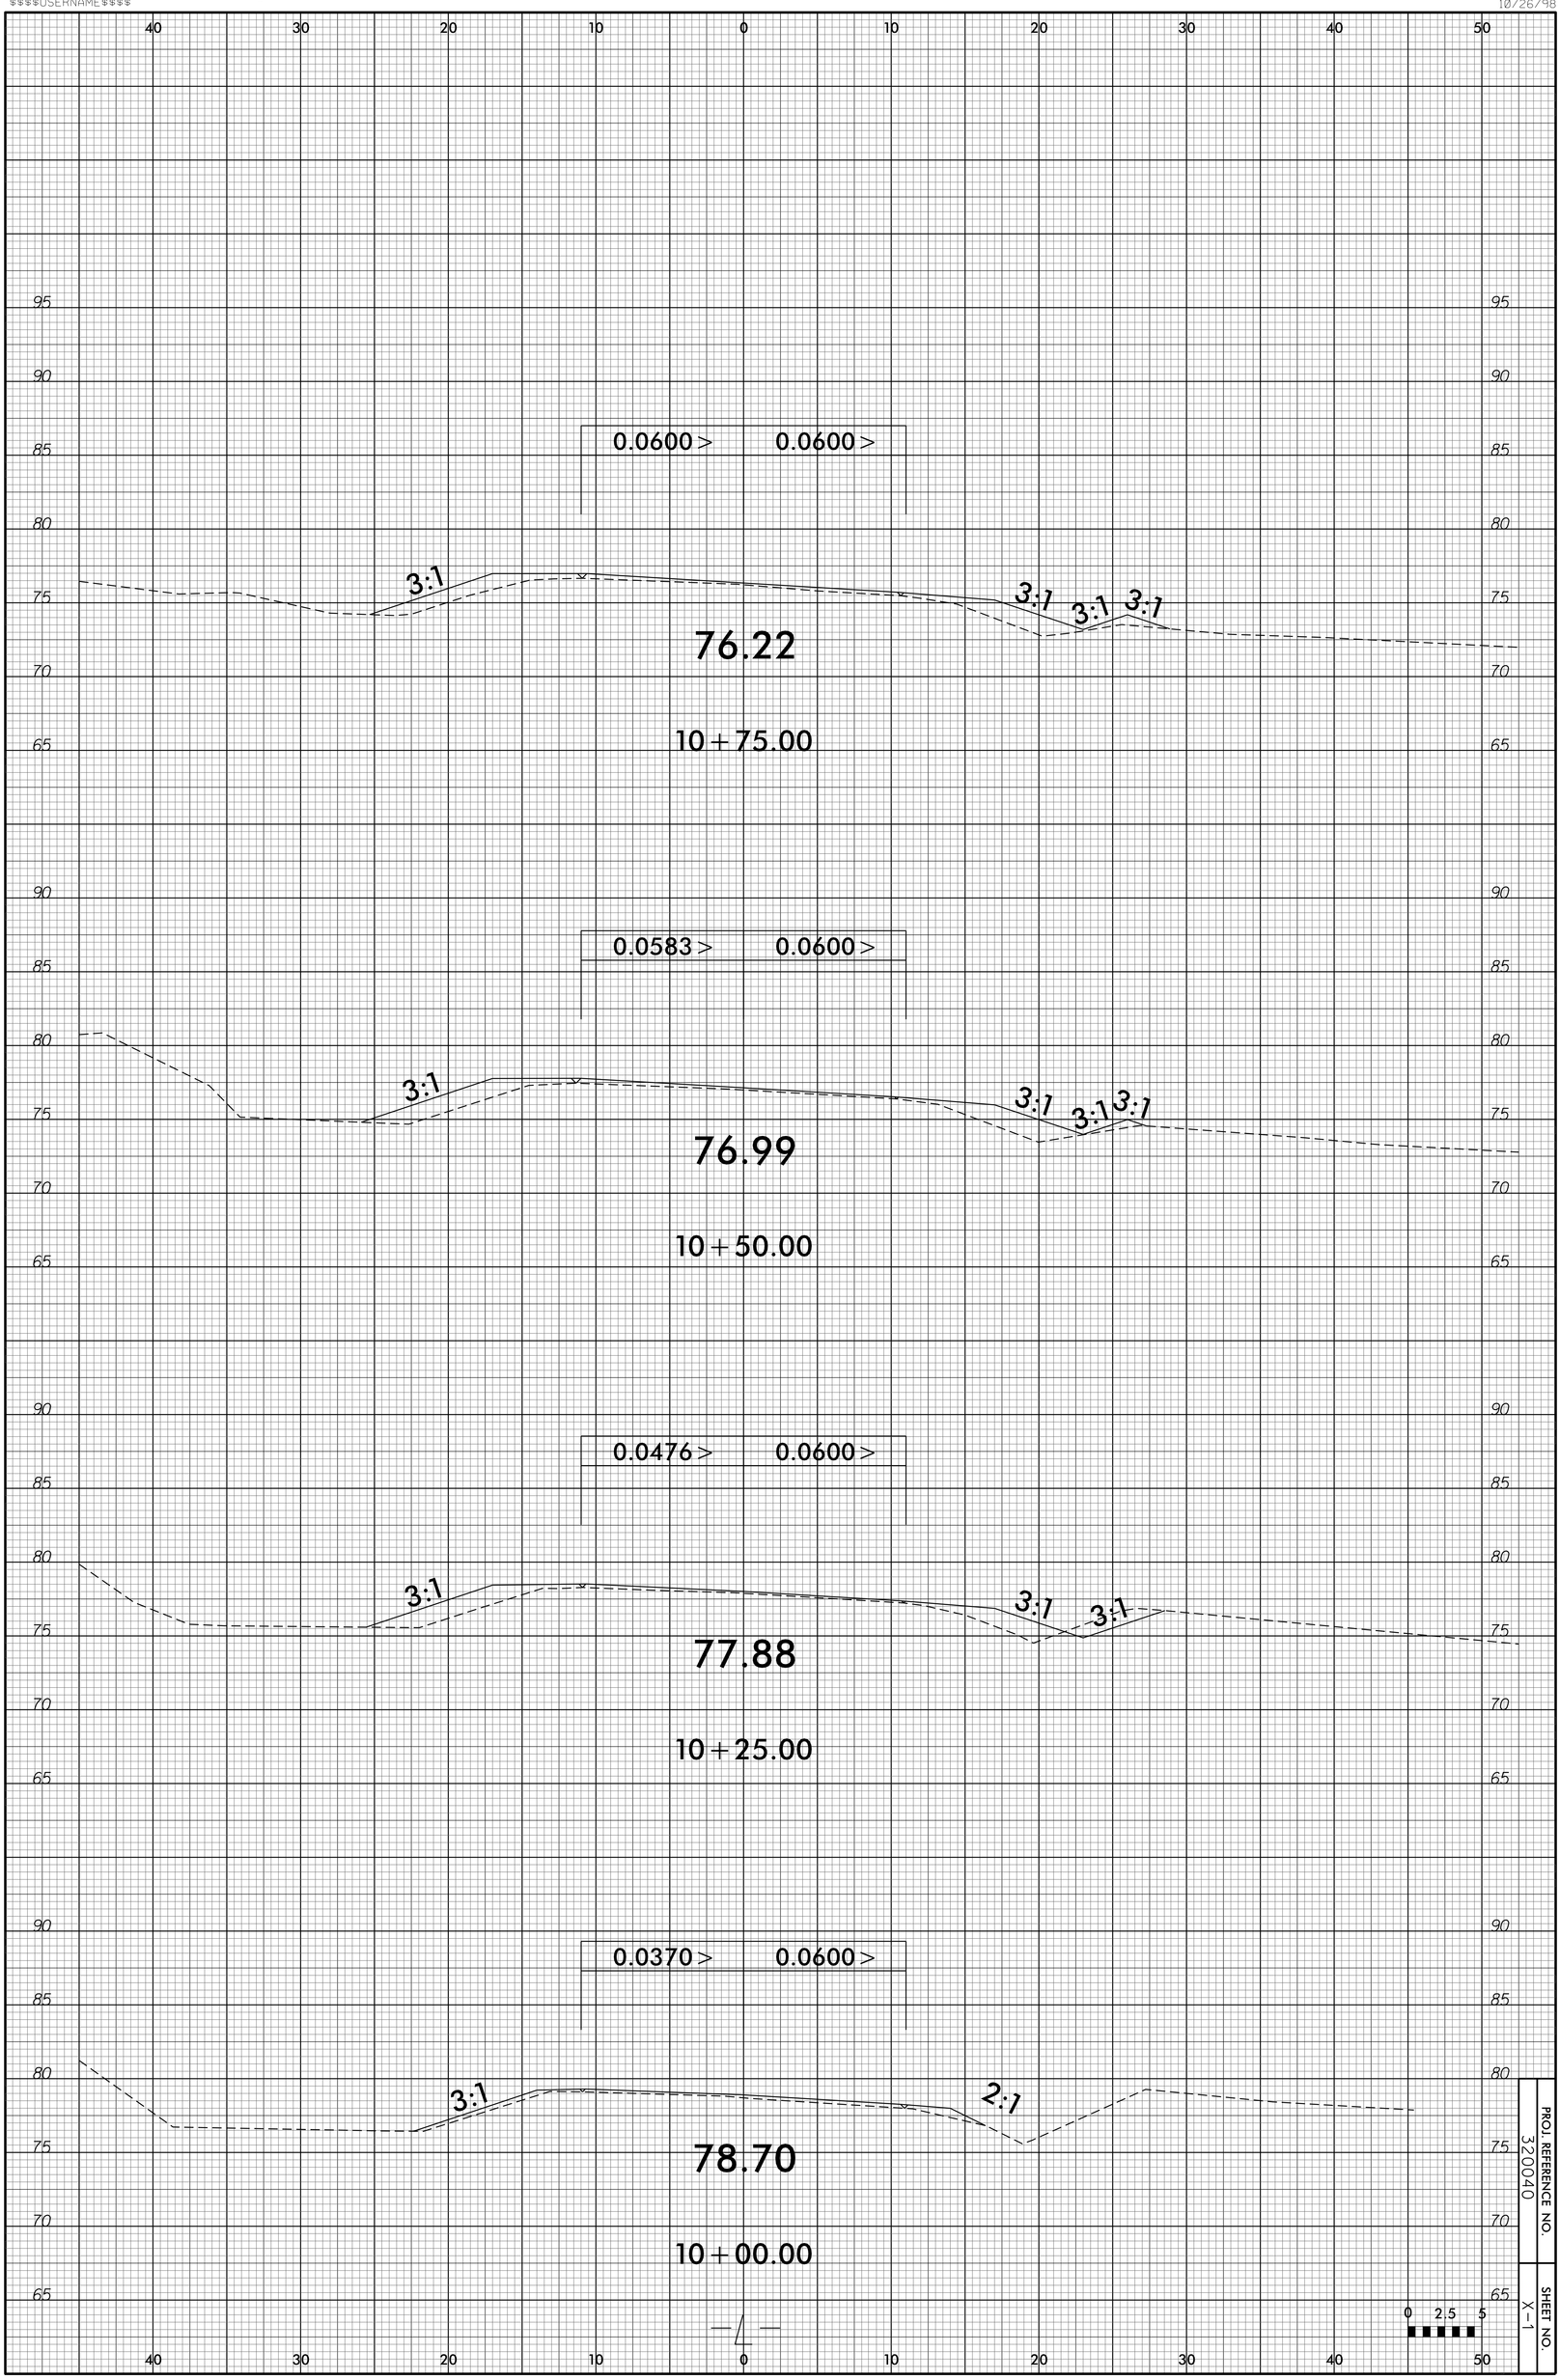

PROJ. REFERENCE NO. 320040

SHEET NO. X-1