03-DEC-2014 16:05
R:\Roadway\XSC\320026_ddc4_XPL_L.dgn
$$$$USERNAME$$$$

10/26/98

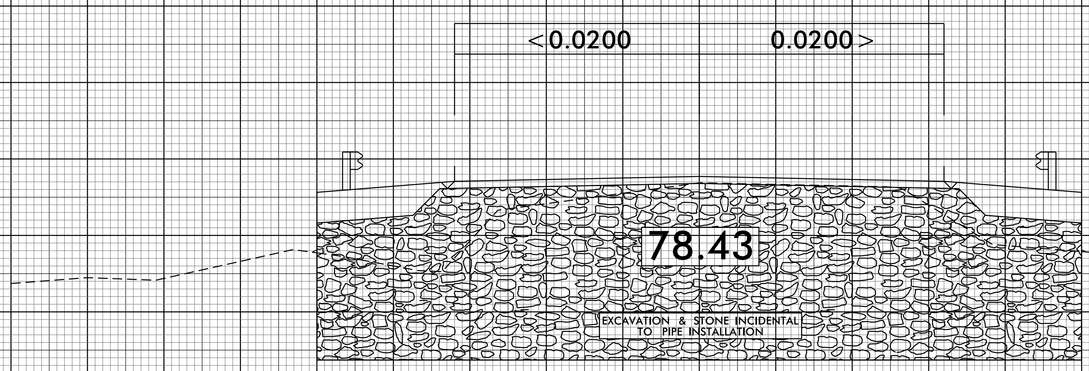

10+00.00

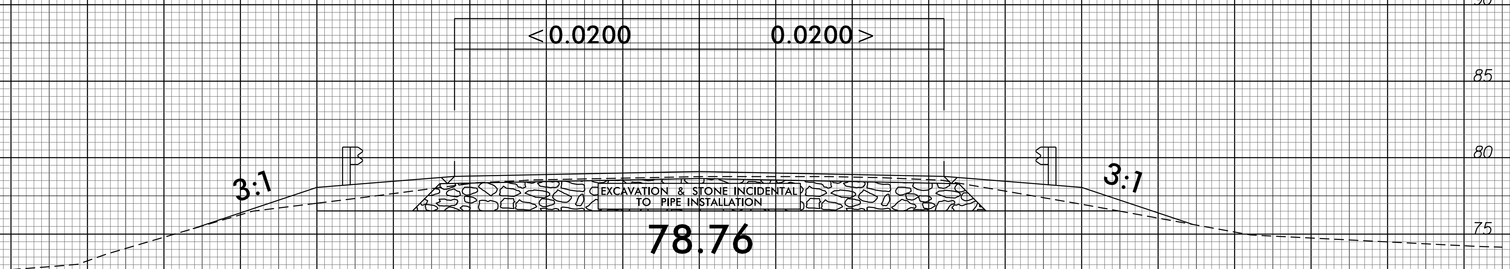

9+75.00

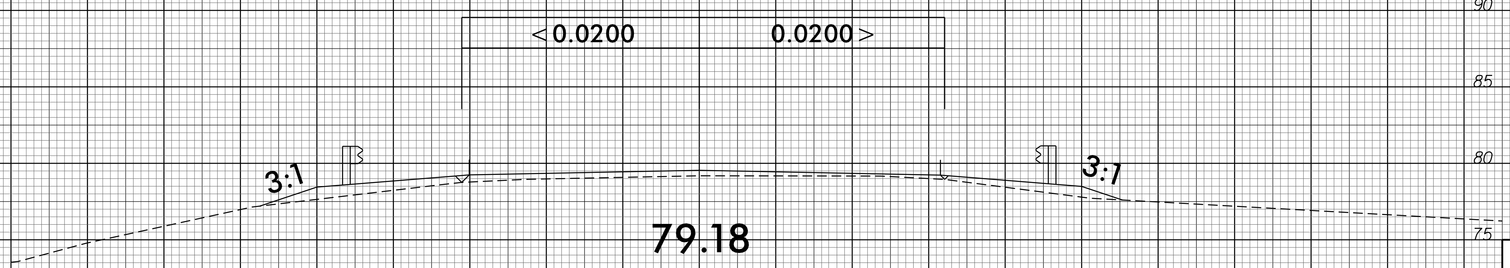

9+50.00

0 2.5 5

PROJ. REFERENCE NO. 320026

SHEET NO. X-3