0 2.5 5	PROJ. REFERENCE NO.	SHEET NO.
	17BP.4.R.82	X-6

BRIDGE #320047

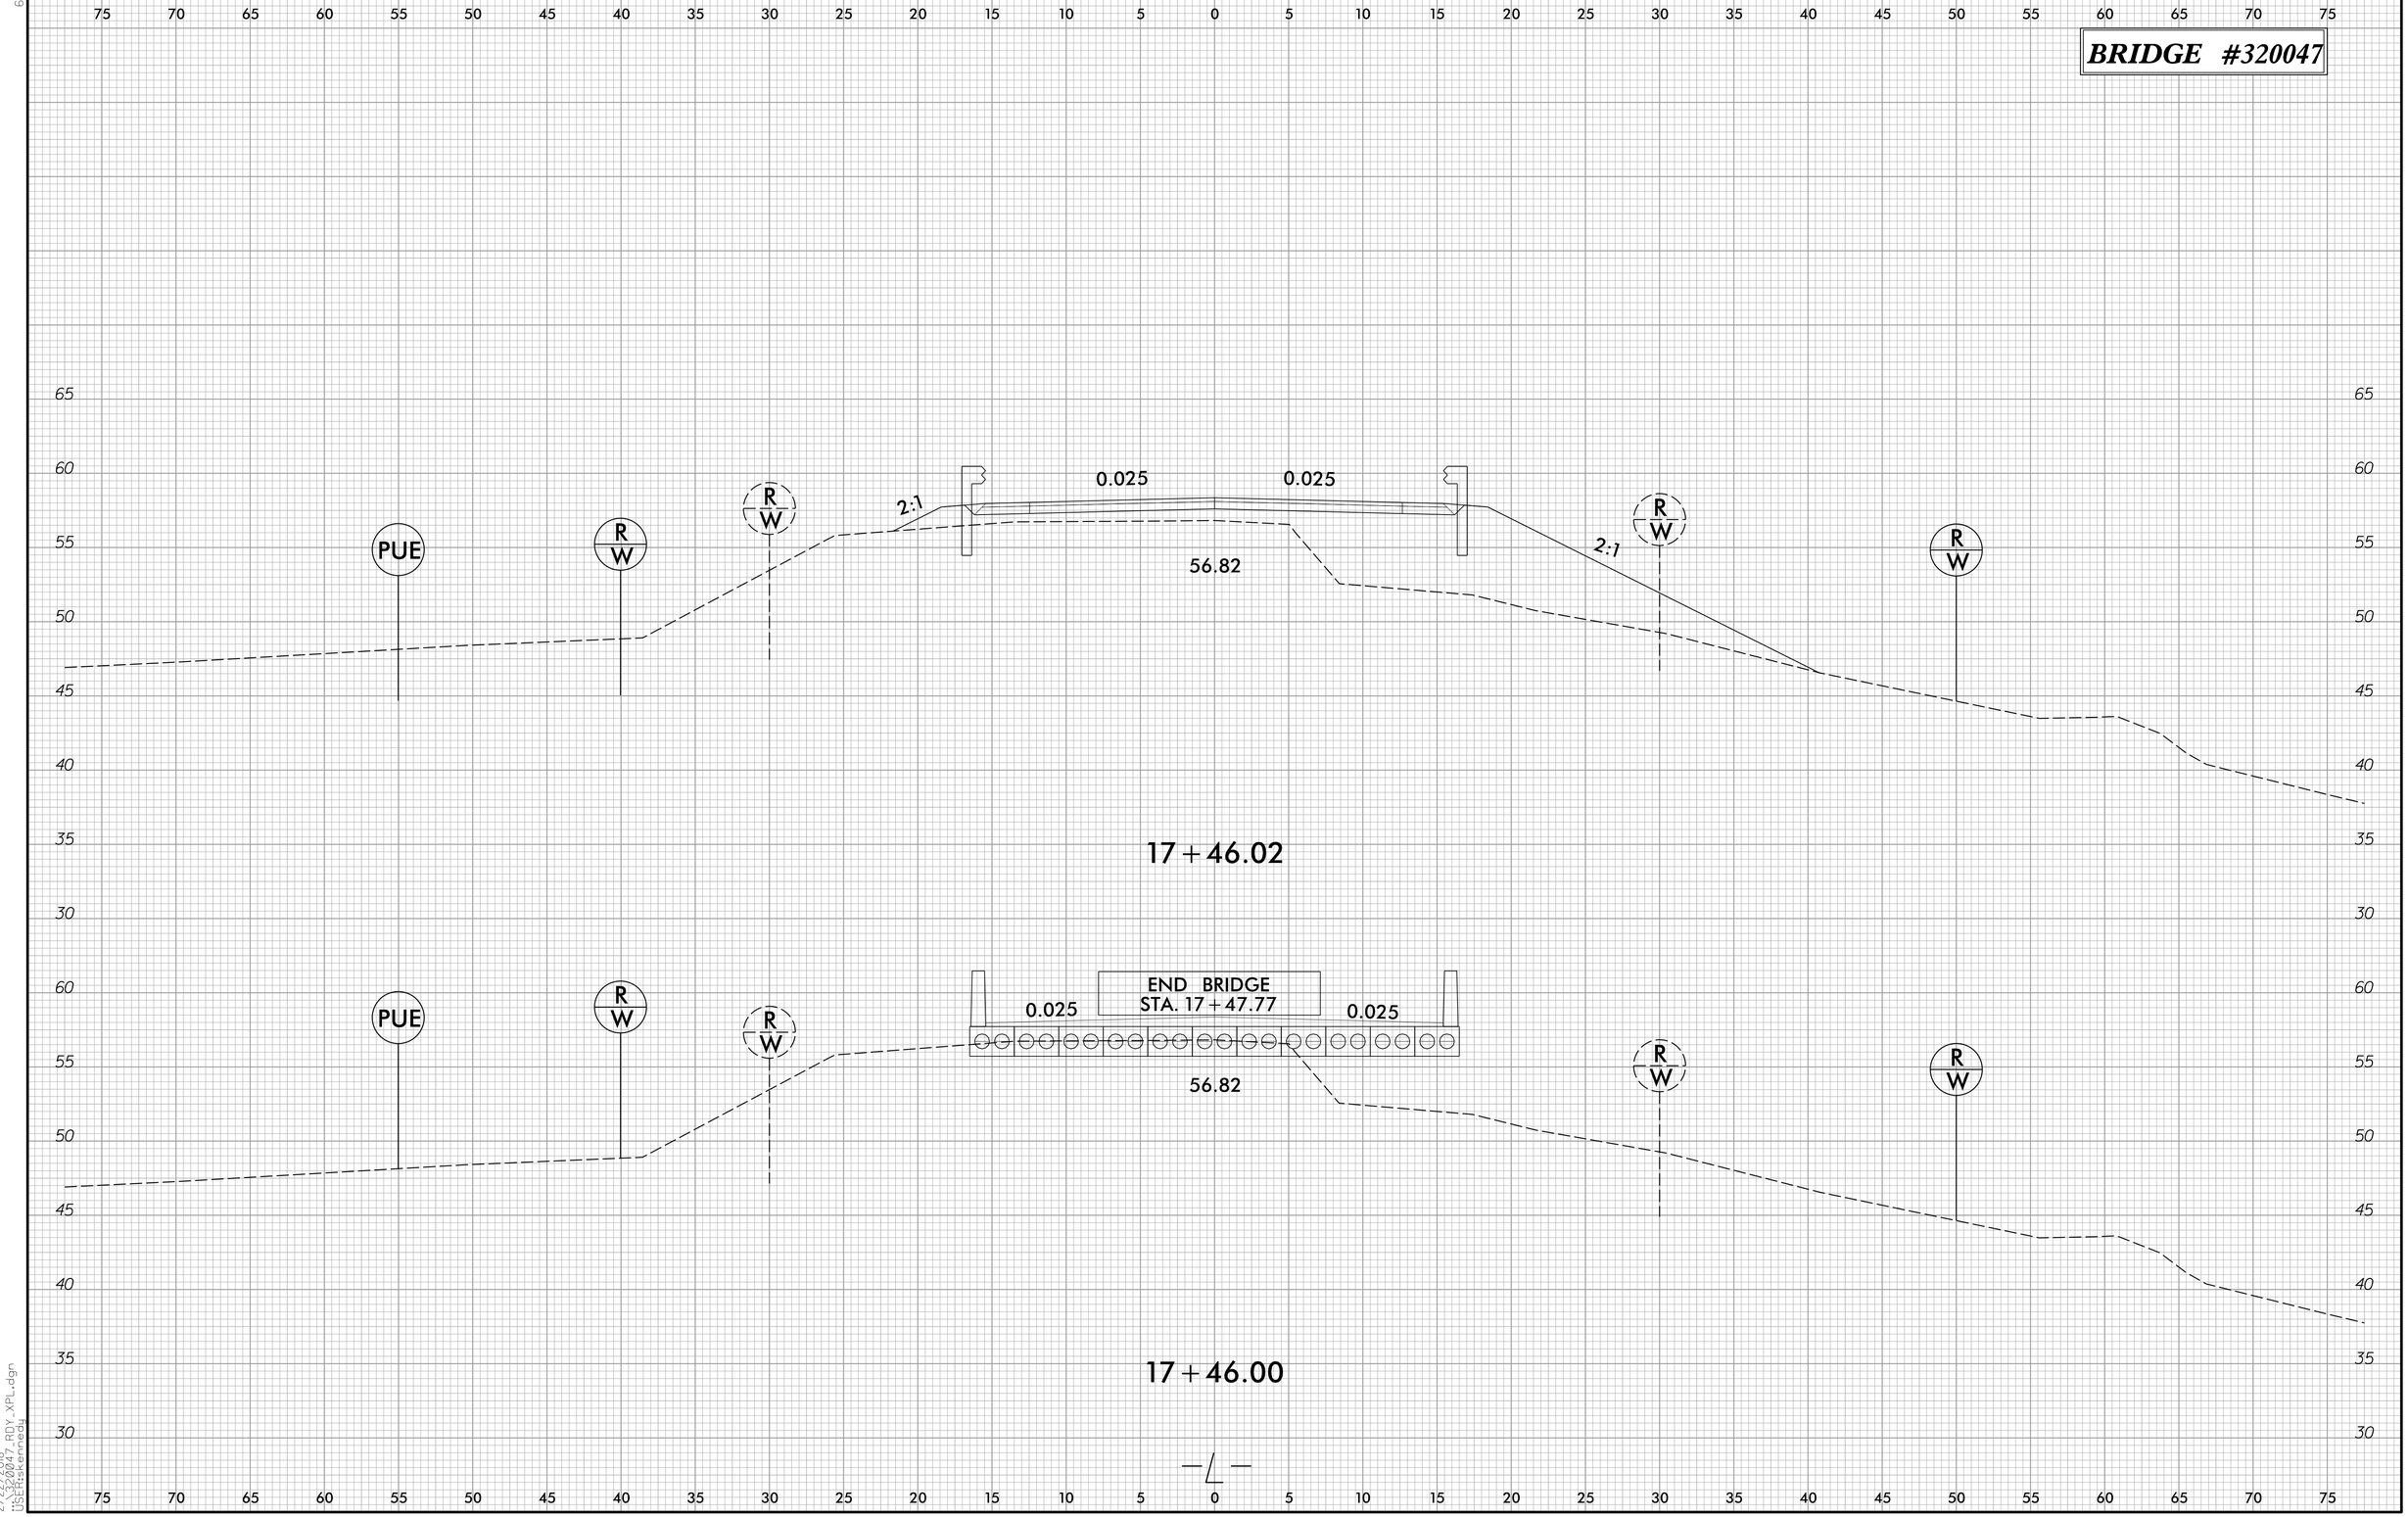

6/23/16

2/22/2018
17BP.4.R.82_RDY_XPL.dgn
USER:skennedy