950015	0 2.5 5	PROJ. REFERENCE NO.	SHEET NO.
		17BP.4.R.87	X-7

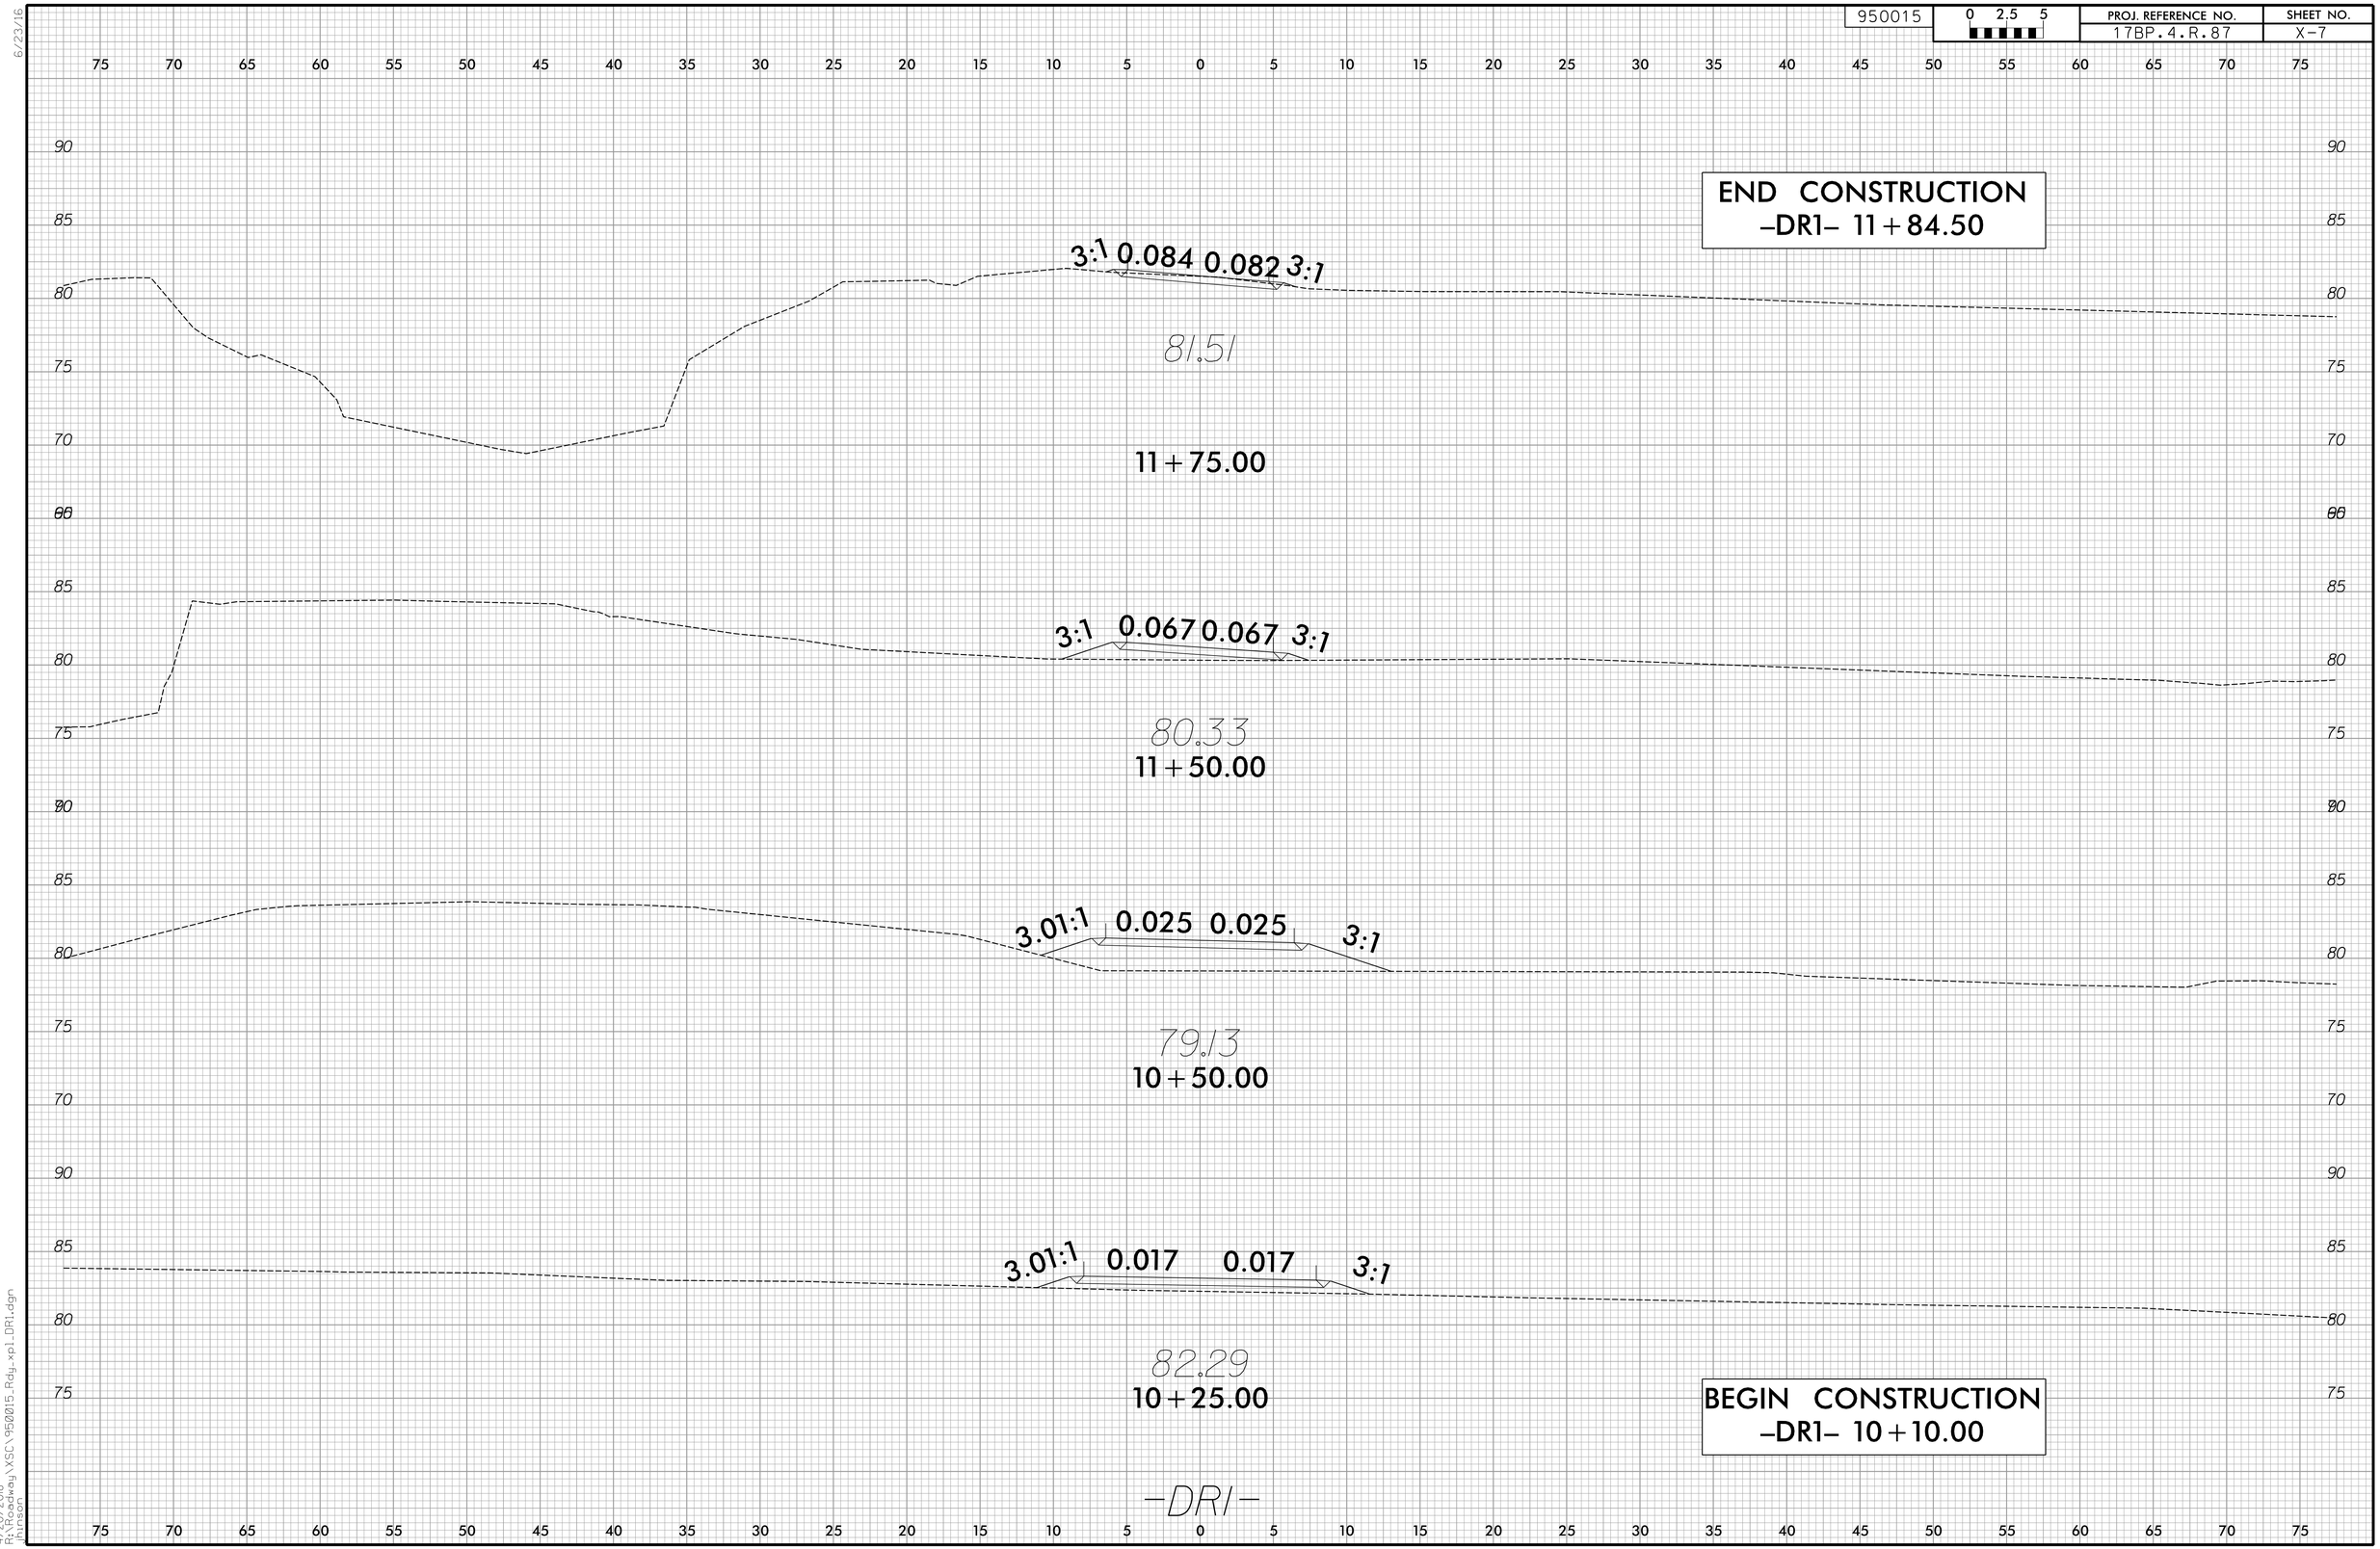

6/23/16

4/20/2018
R:\Roadway\XSC\950015_Rdy_xpl_DR1.dgn
jhinson