950053	0 2.5 5	PROJ. REFERENCE NO.	SHEET NO.
		17.BP.4.R.105	X-2

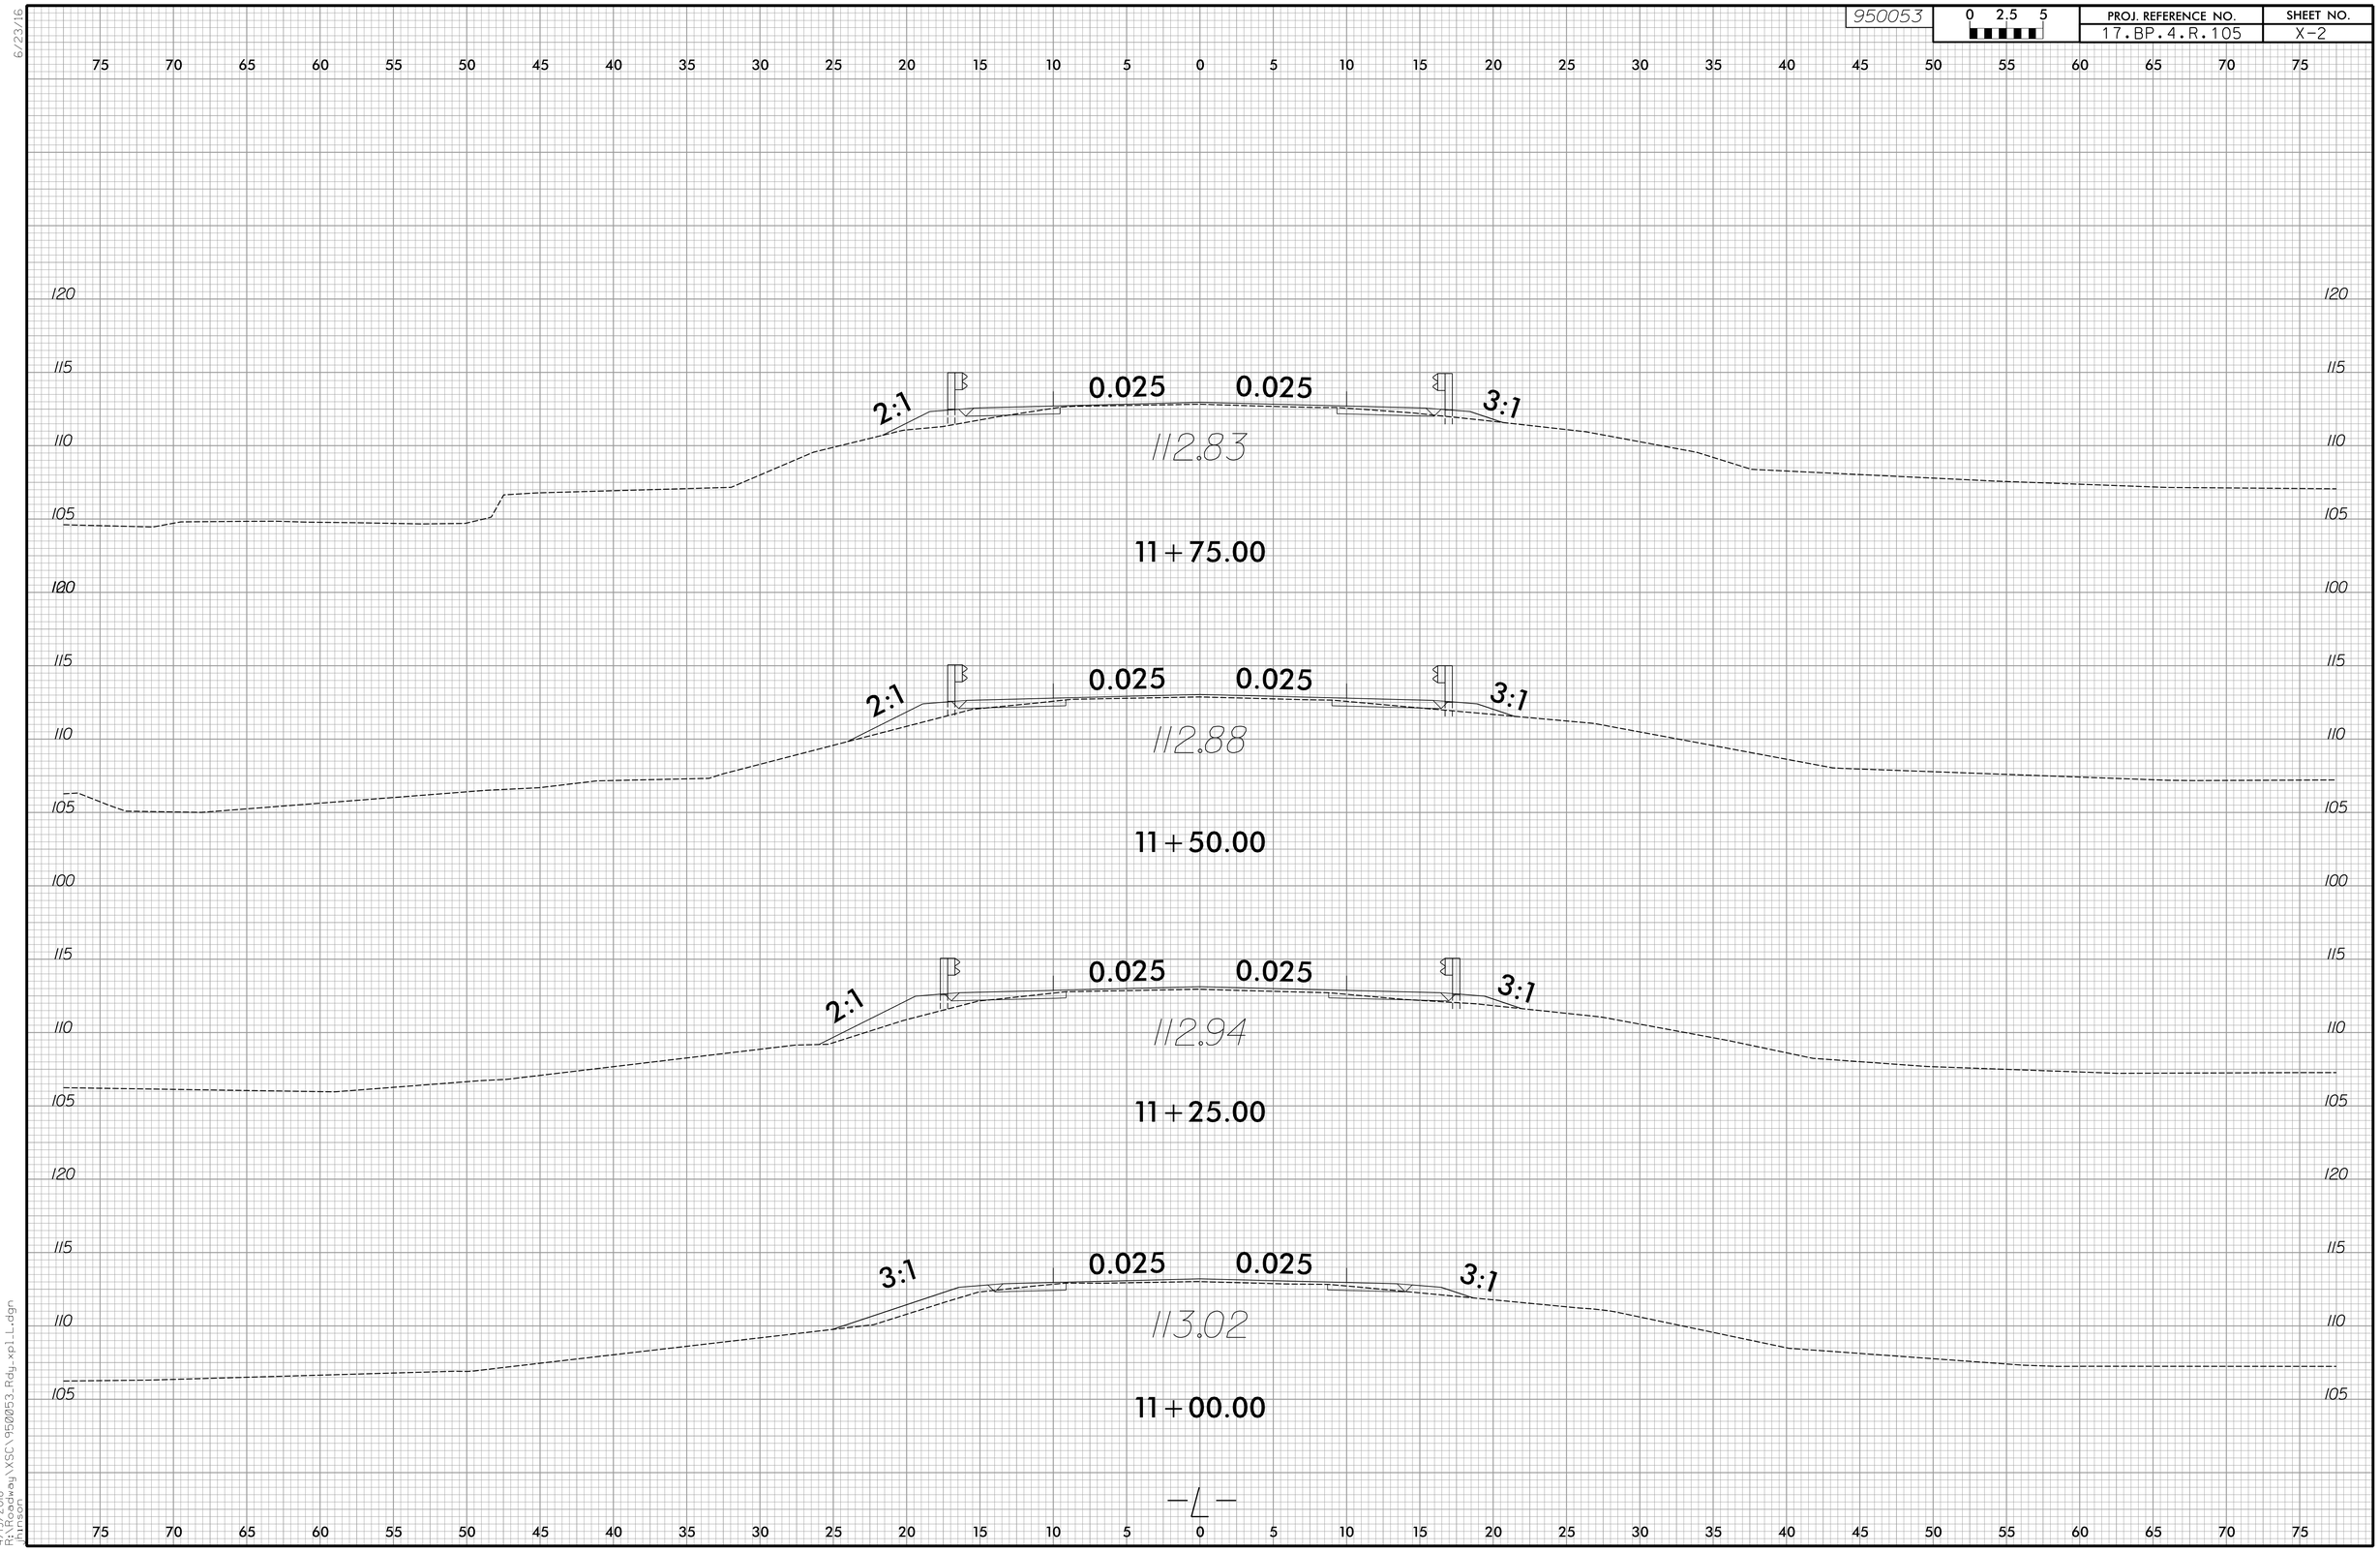

6/23/16

4/19/2018
R:\Projects\XSC\950053_Rdy_xpl_L.dgn
jungodey