6/23/16

950053

0 2.5 5

PROJ. REFERENCE NO.	SHEET NO.
17.BP.4.R.105	X-5

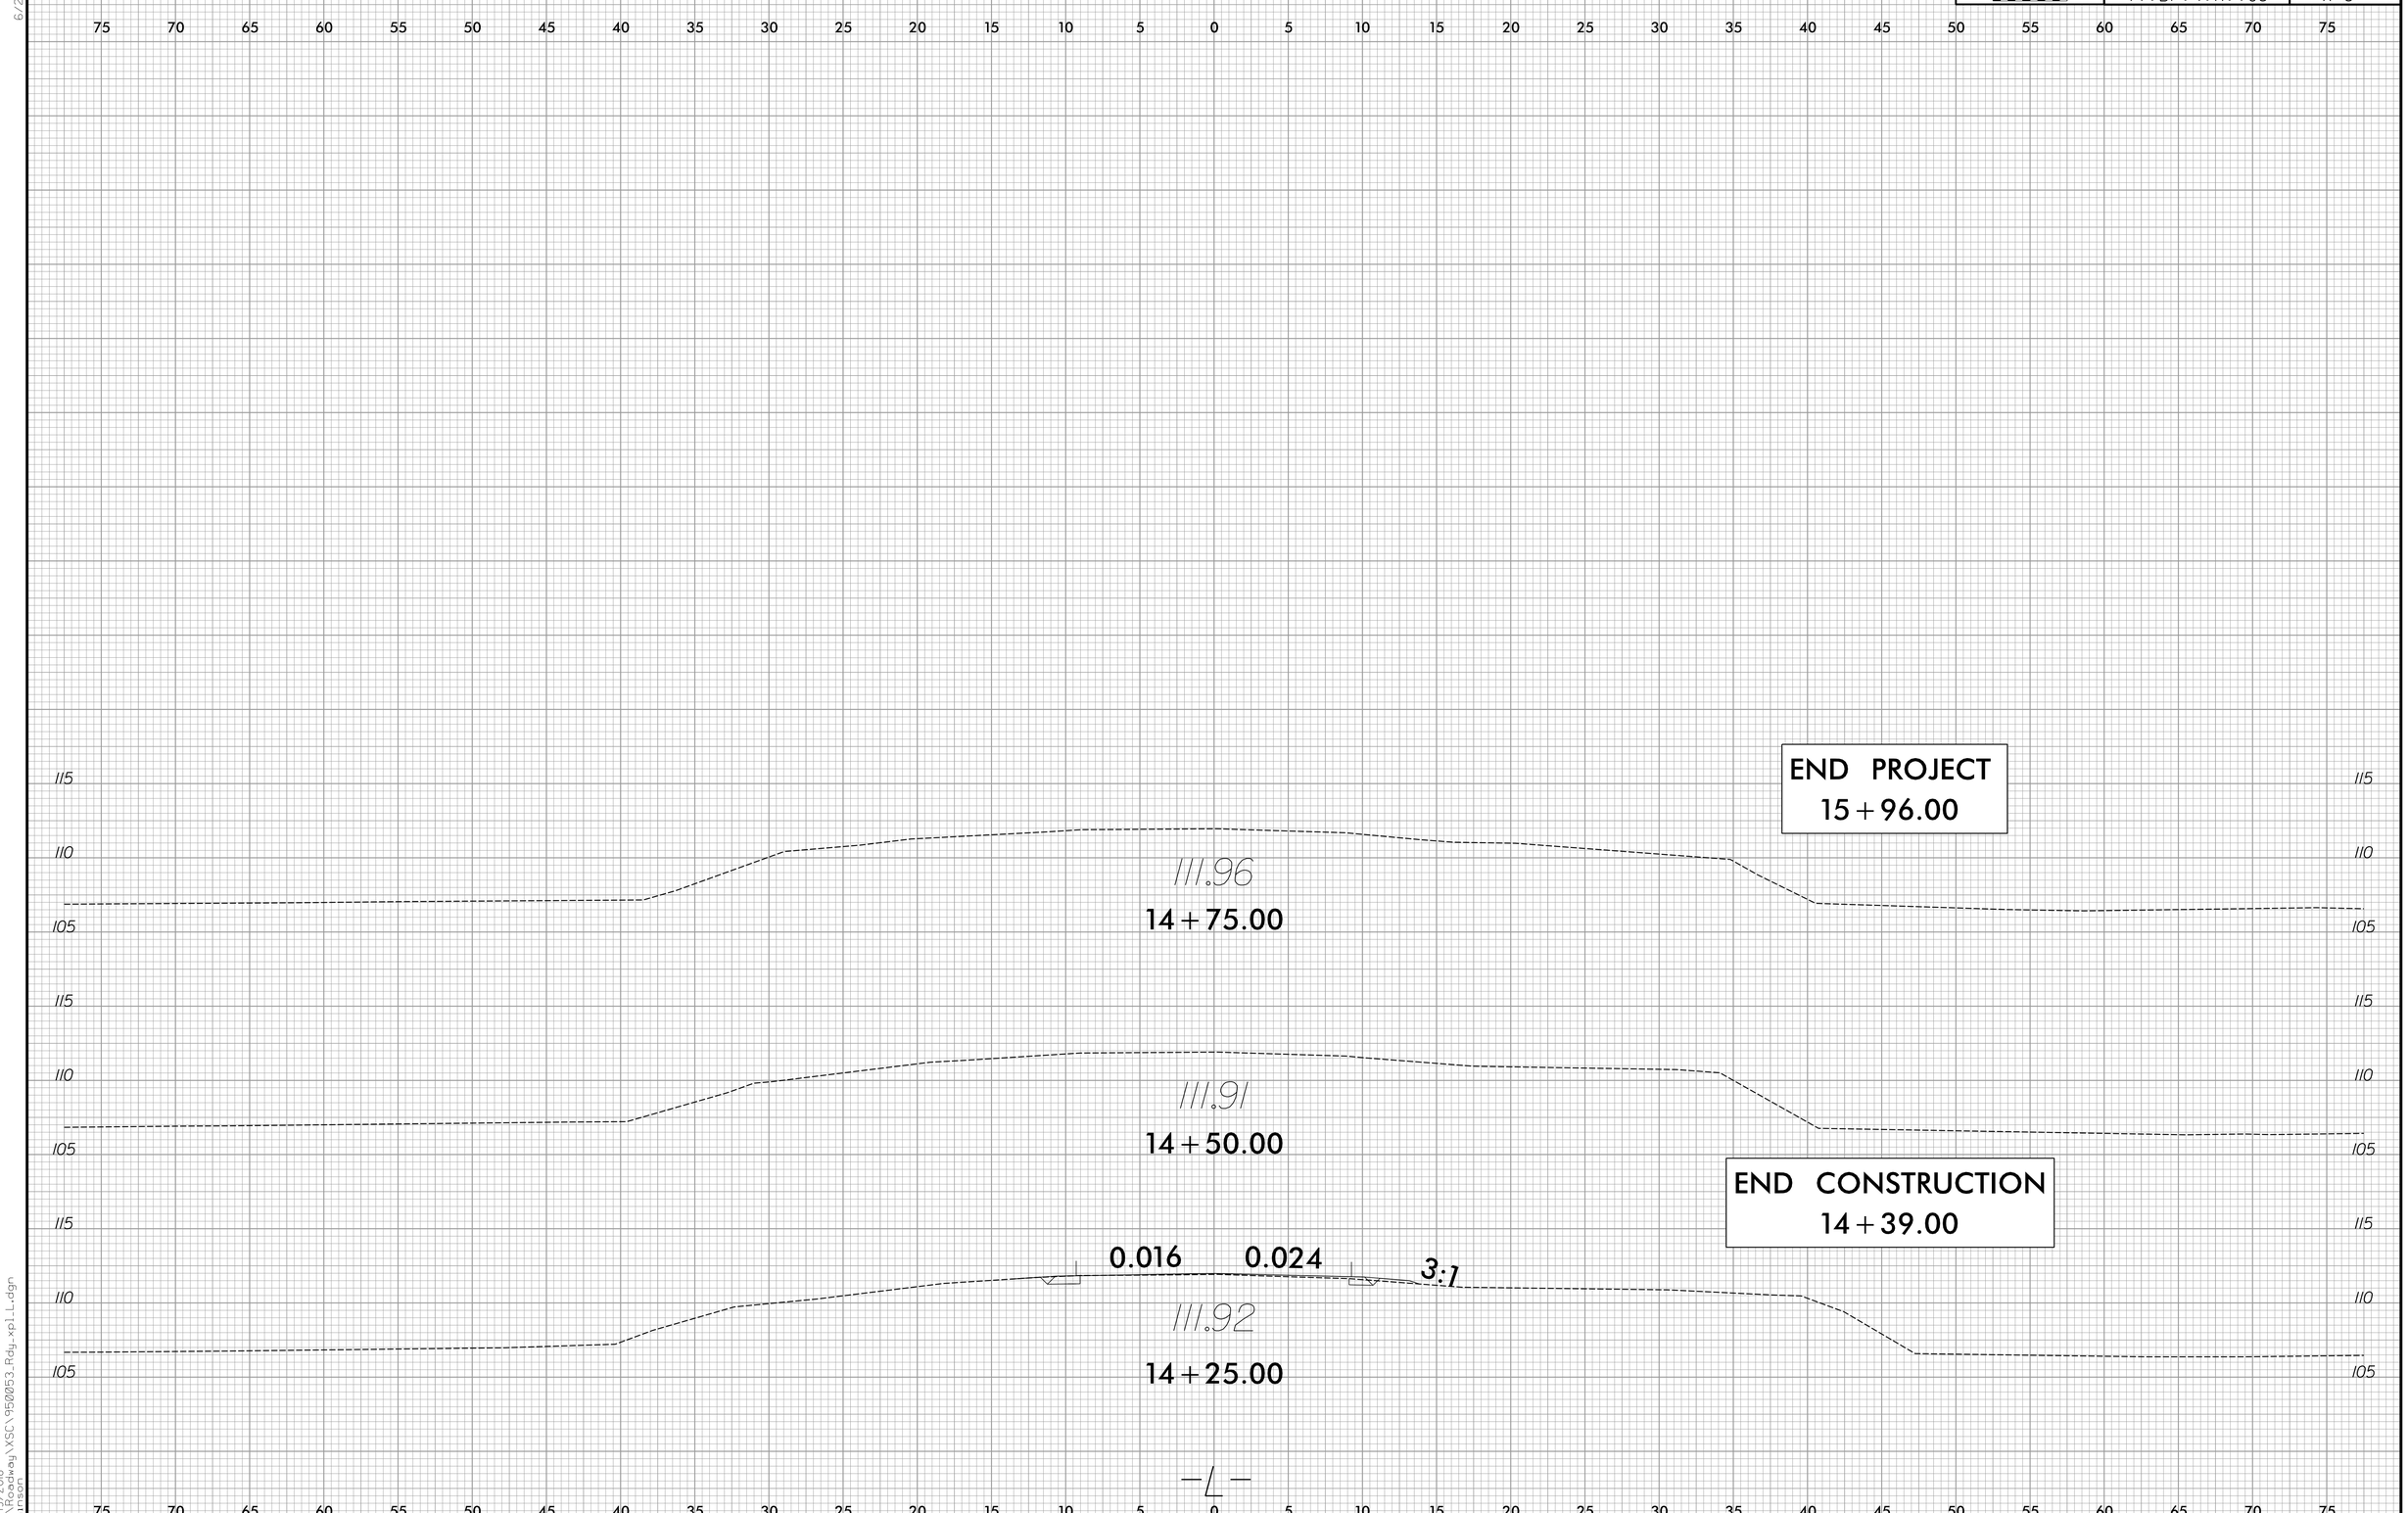

4/19/2018
R:\Roadway\XSC\950053_Rdy_xp1_L.dgn
hinson