0 2.5 5	PROJ. REFERENCE NO.	SHEET NO.
	17BP.4.R.69	X-6

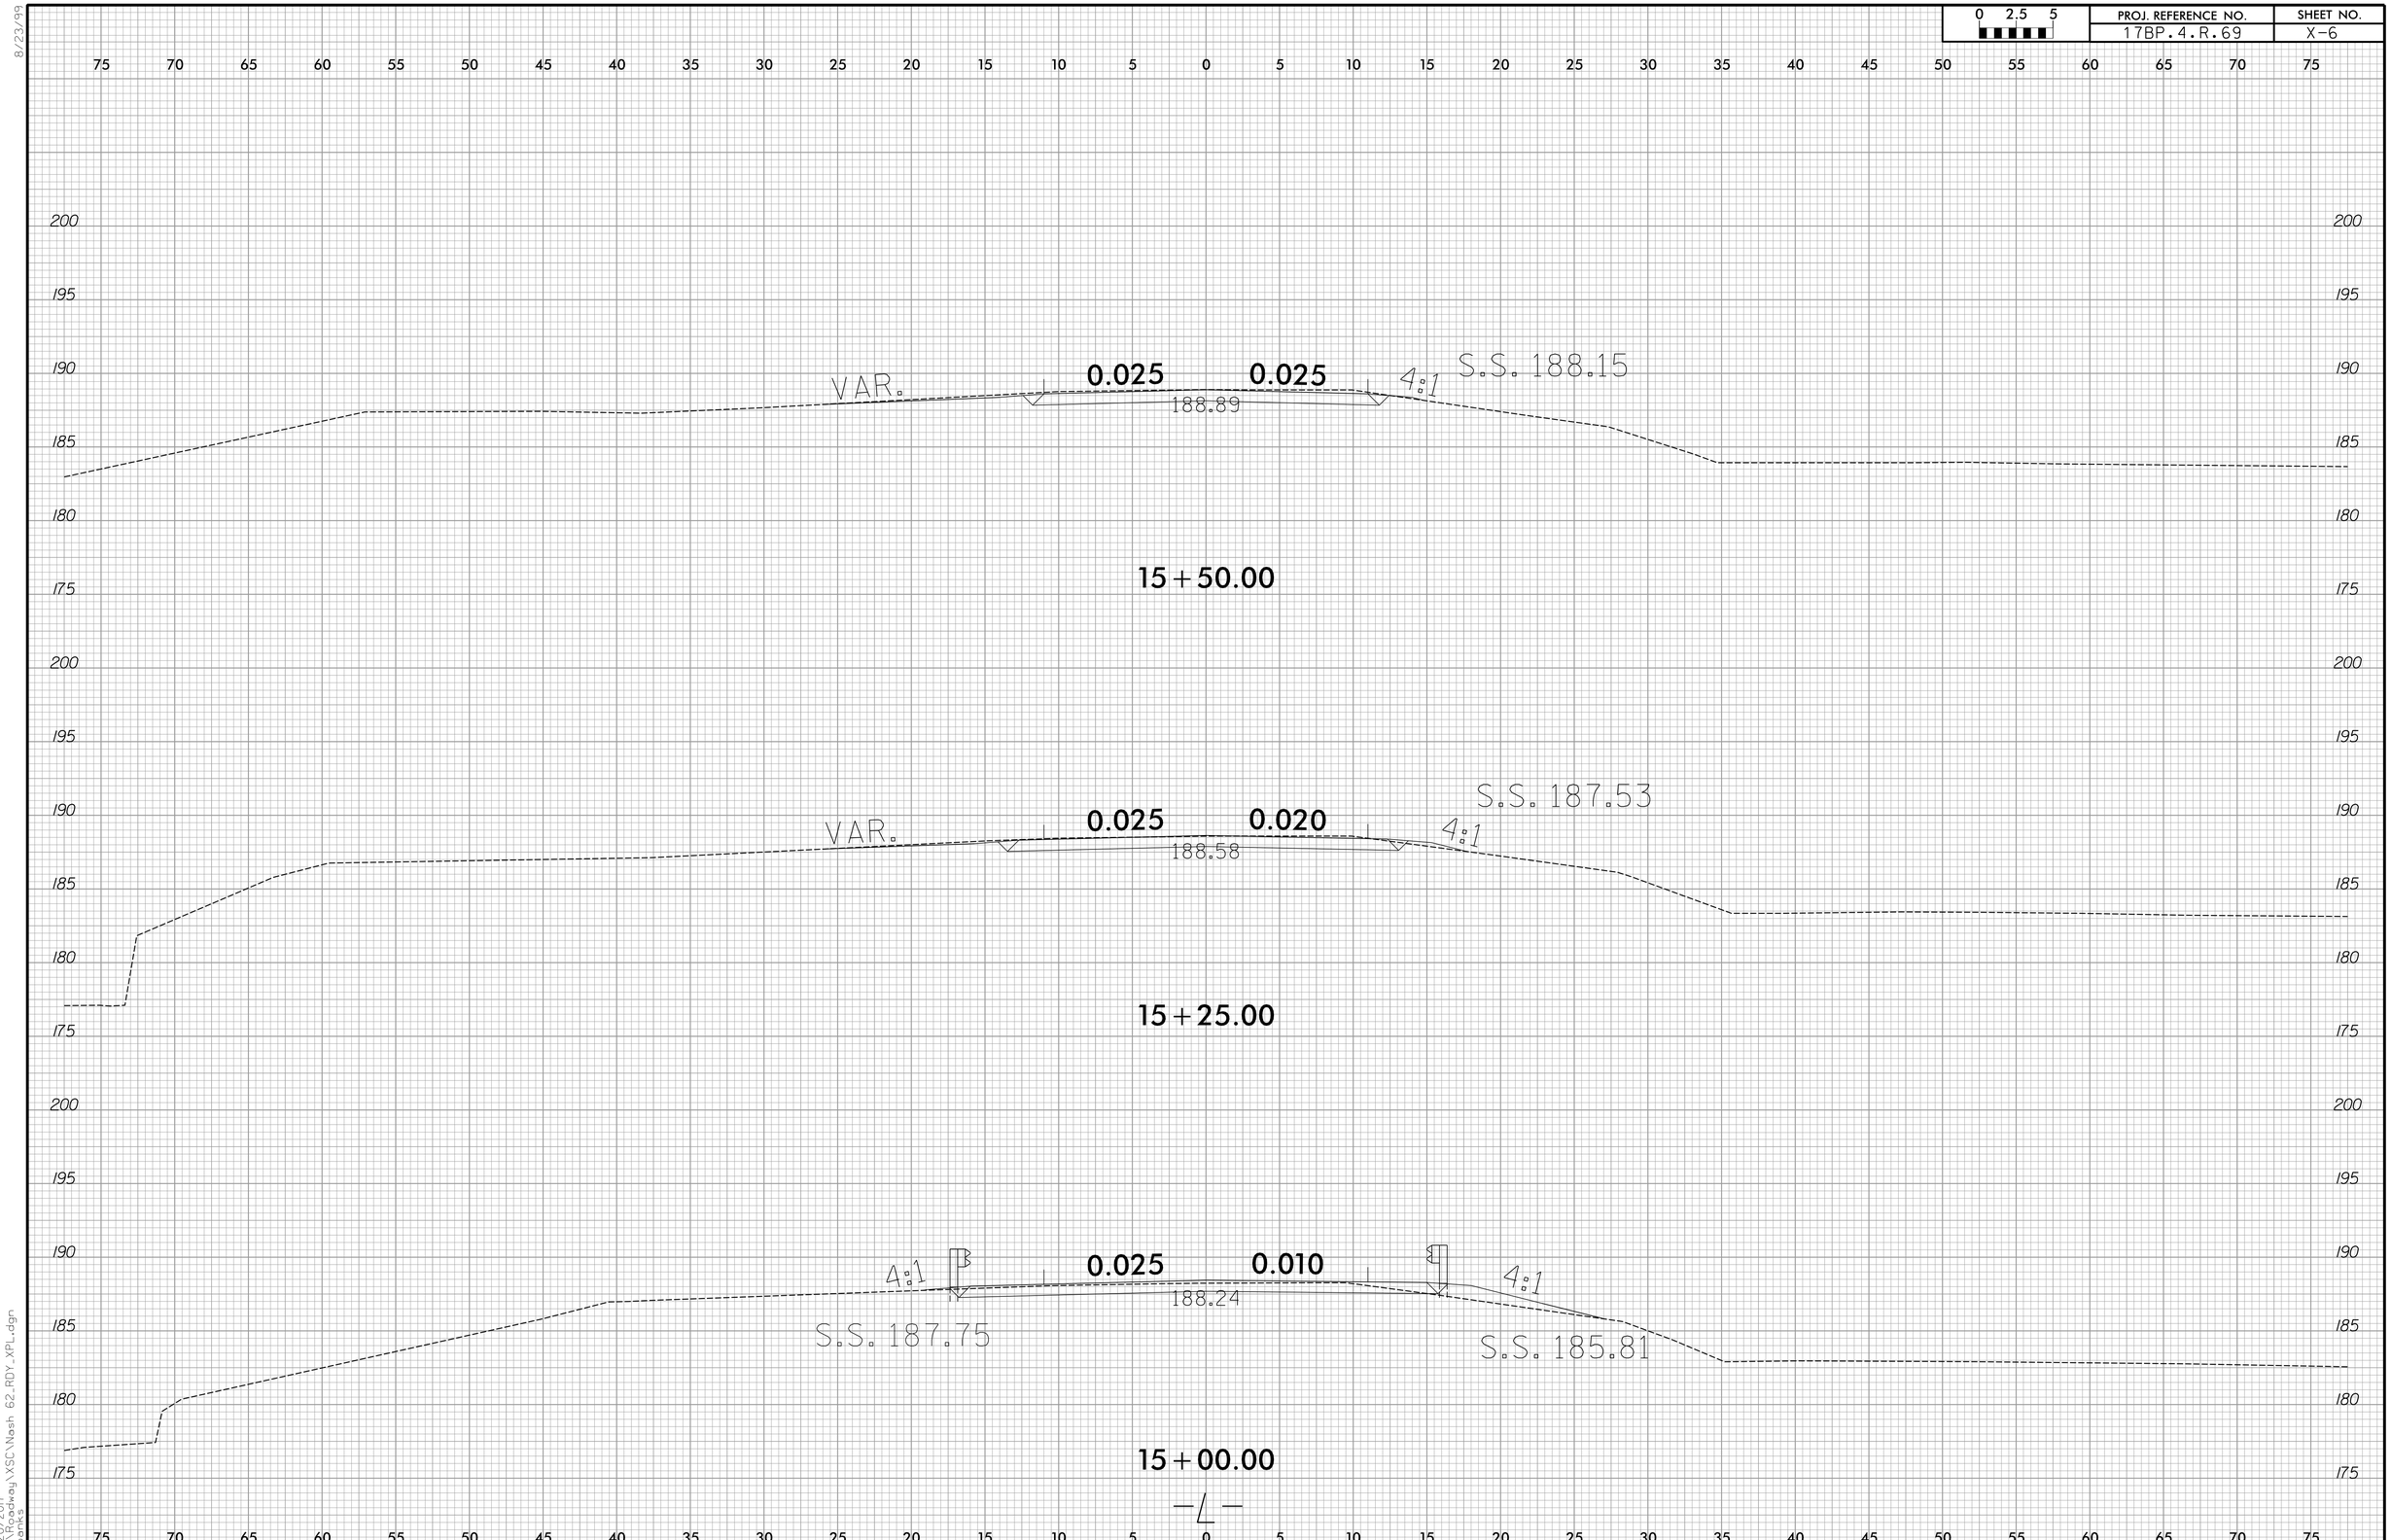

8/23/99

1/20/2017
R:\Roadway\XSC\Nash 62_RDY_XPL.dgn
jbanks