PROJ. REFERENCE NO.	SHEET NO.
17BP.4.R.69	X-5

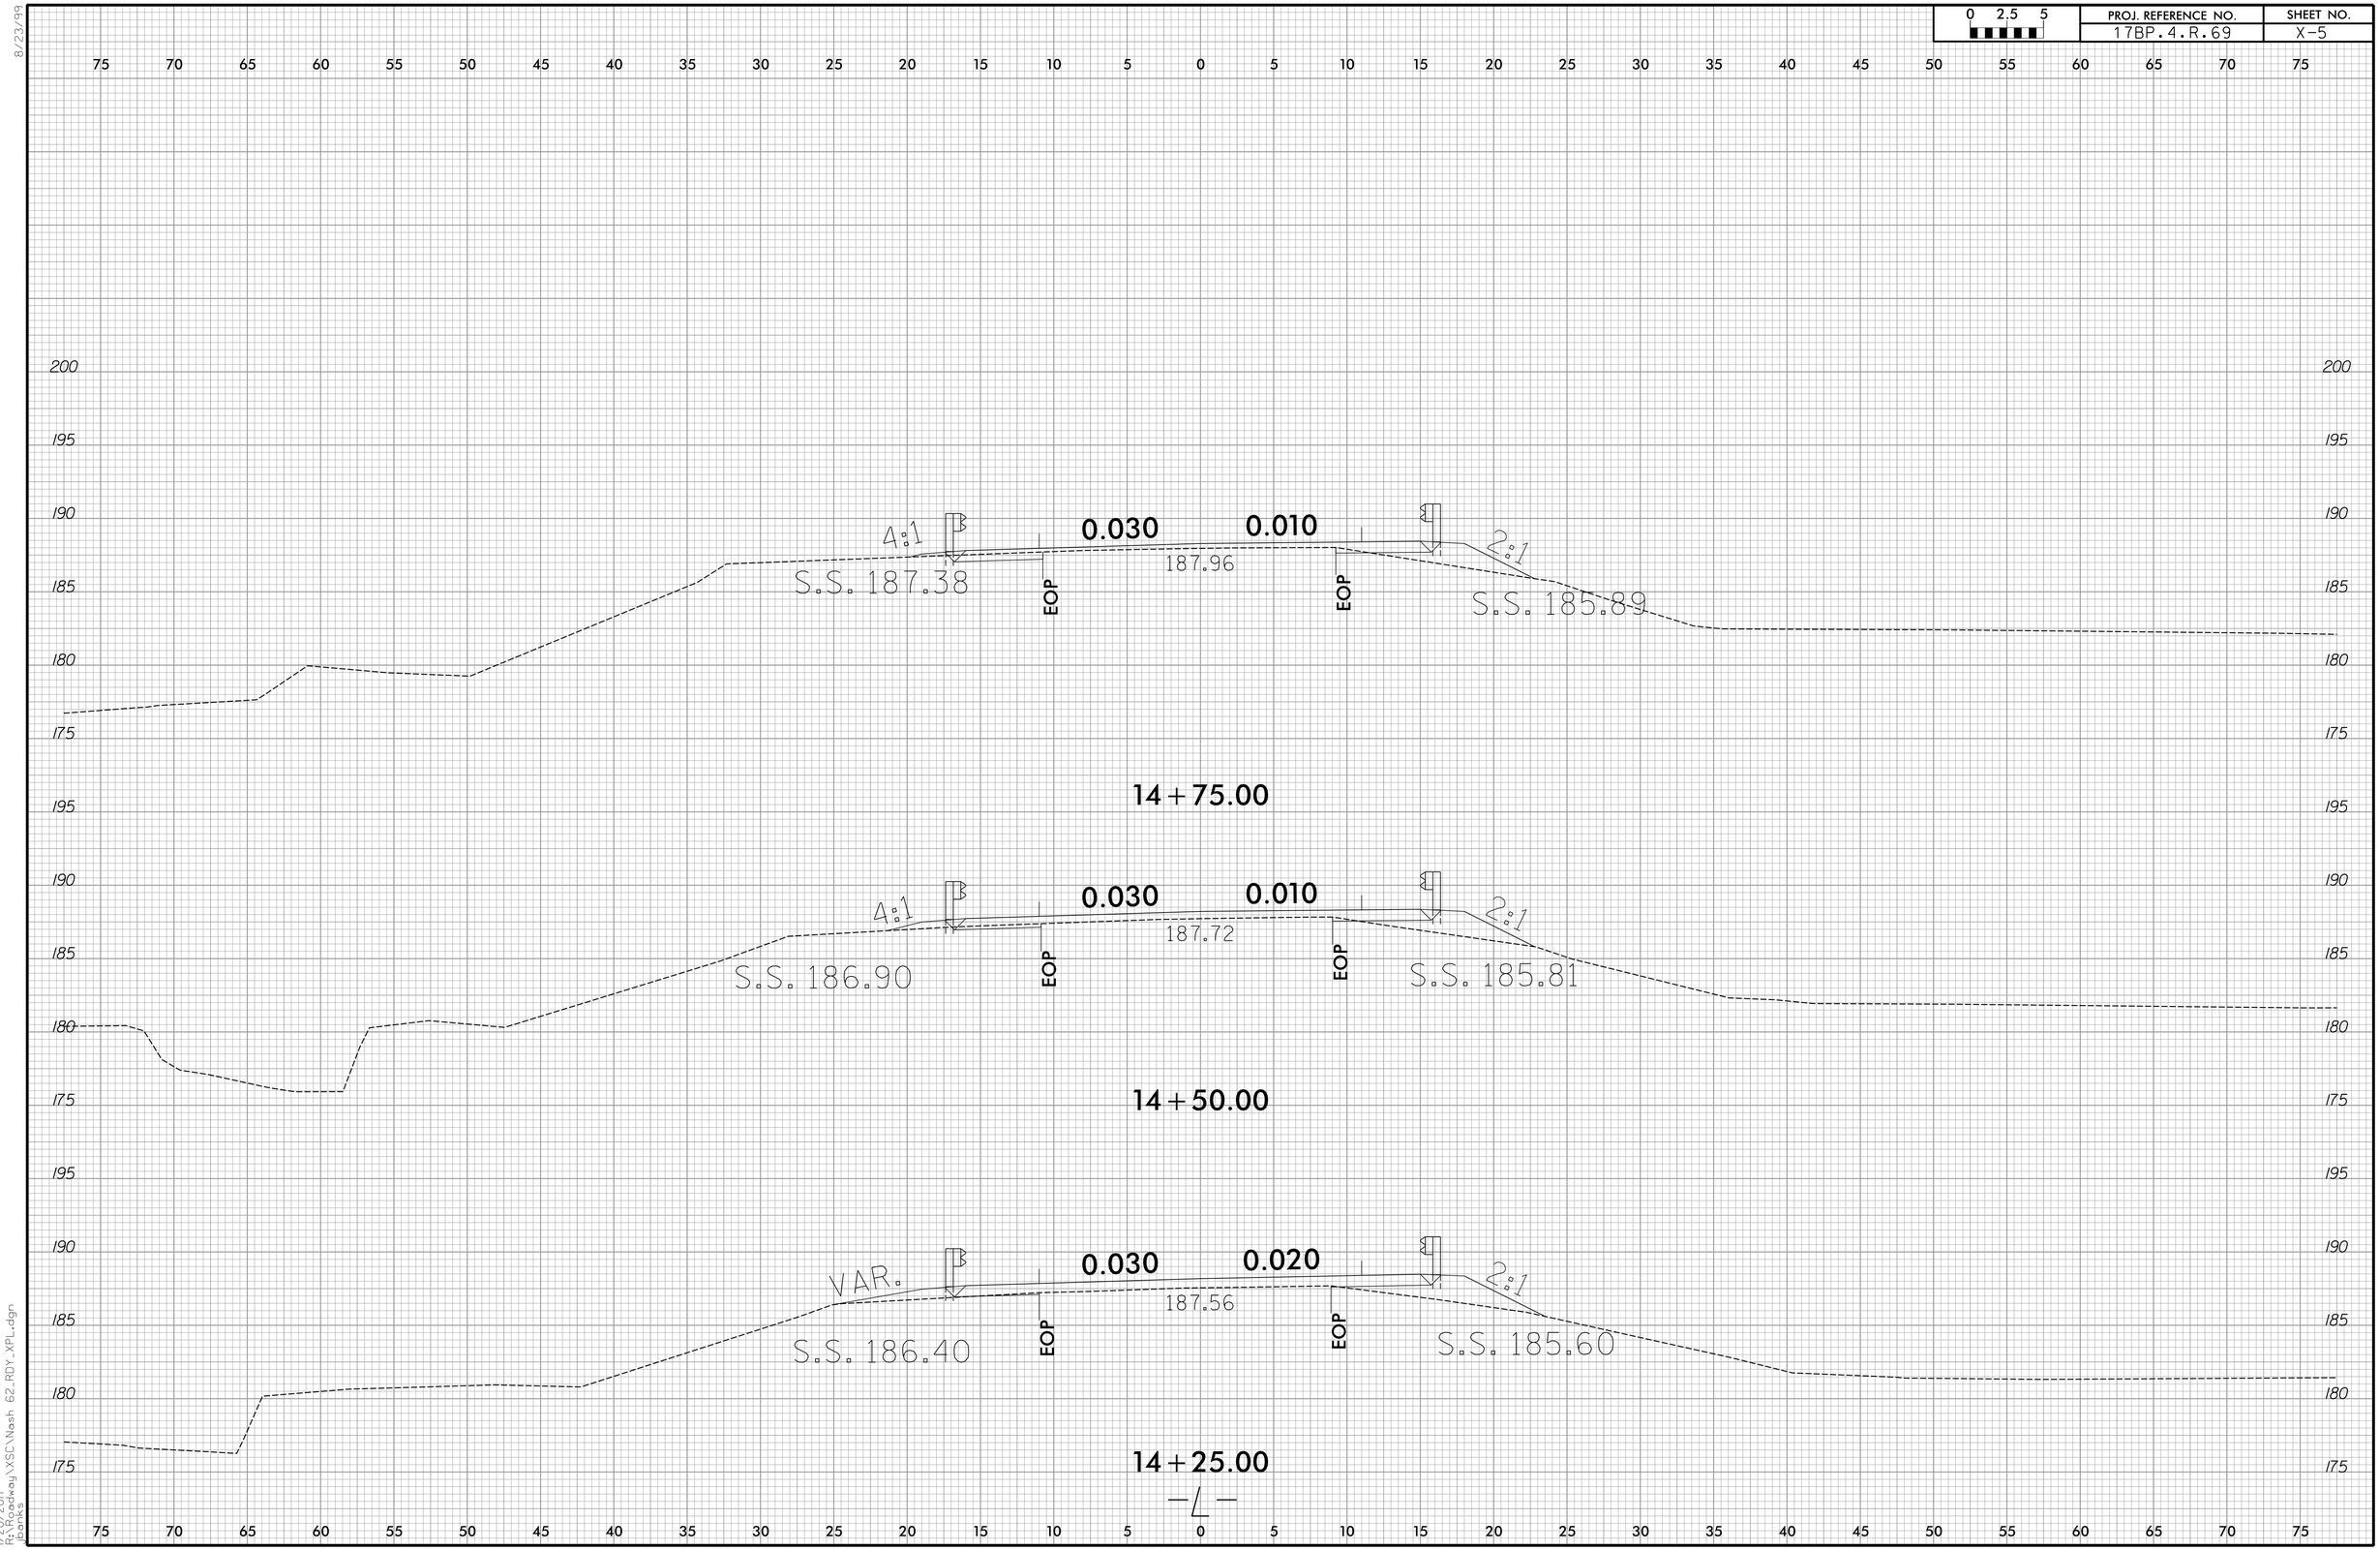

8/23/99

1/20/2017
R:\Roadway\XSC\Nash 62_RDY_XPL.dgn
jbanks