8/23/99

0 2.5 5	PROJ. REFERENCE NO.	SHEET NO.
	17BP.4.R.68	X-2

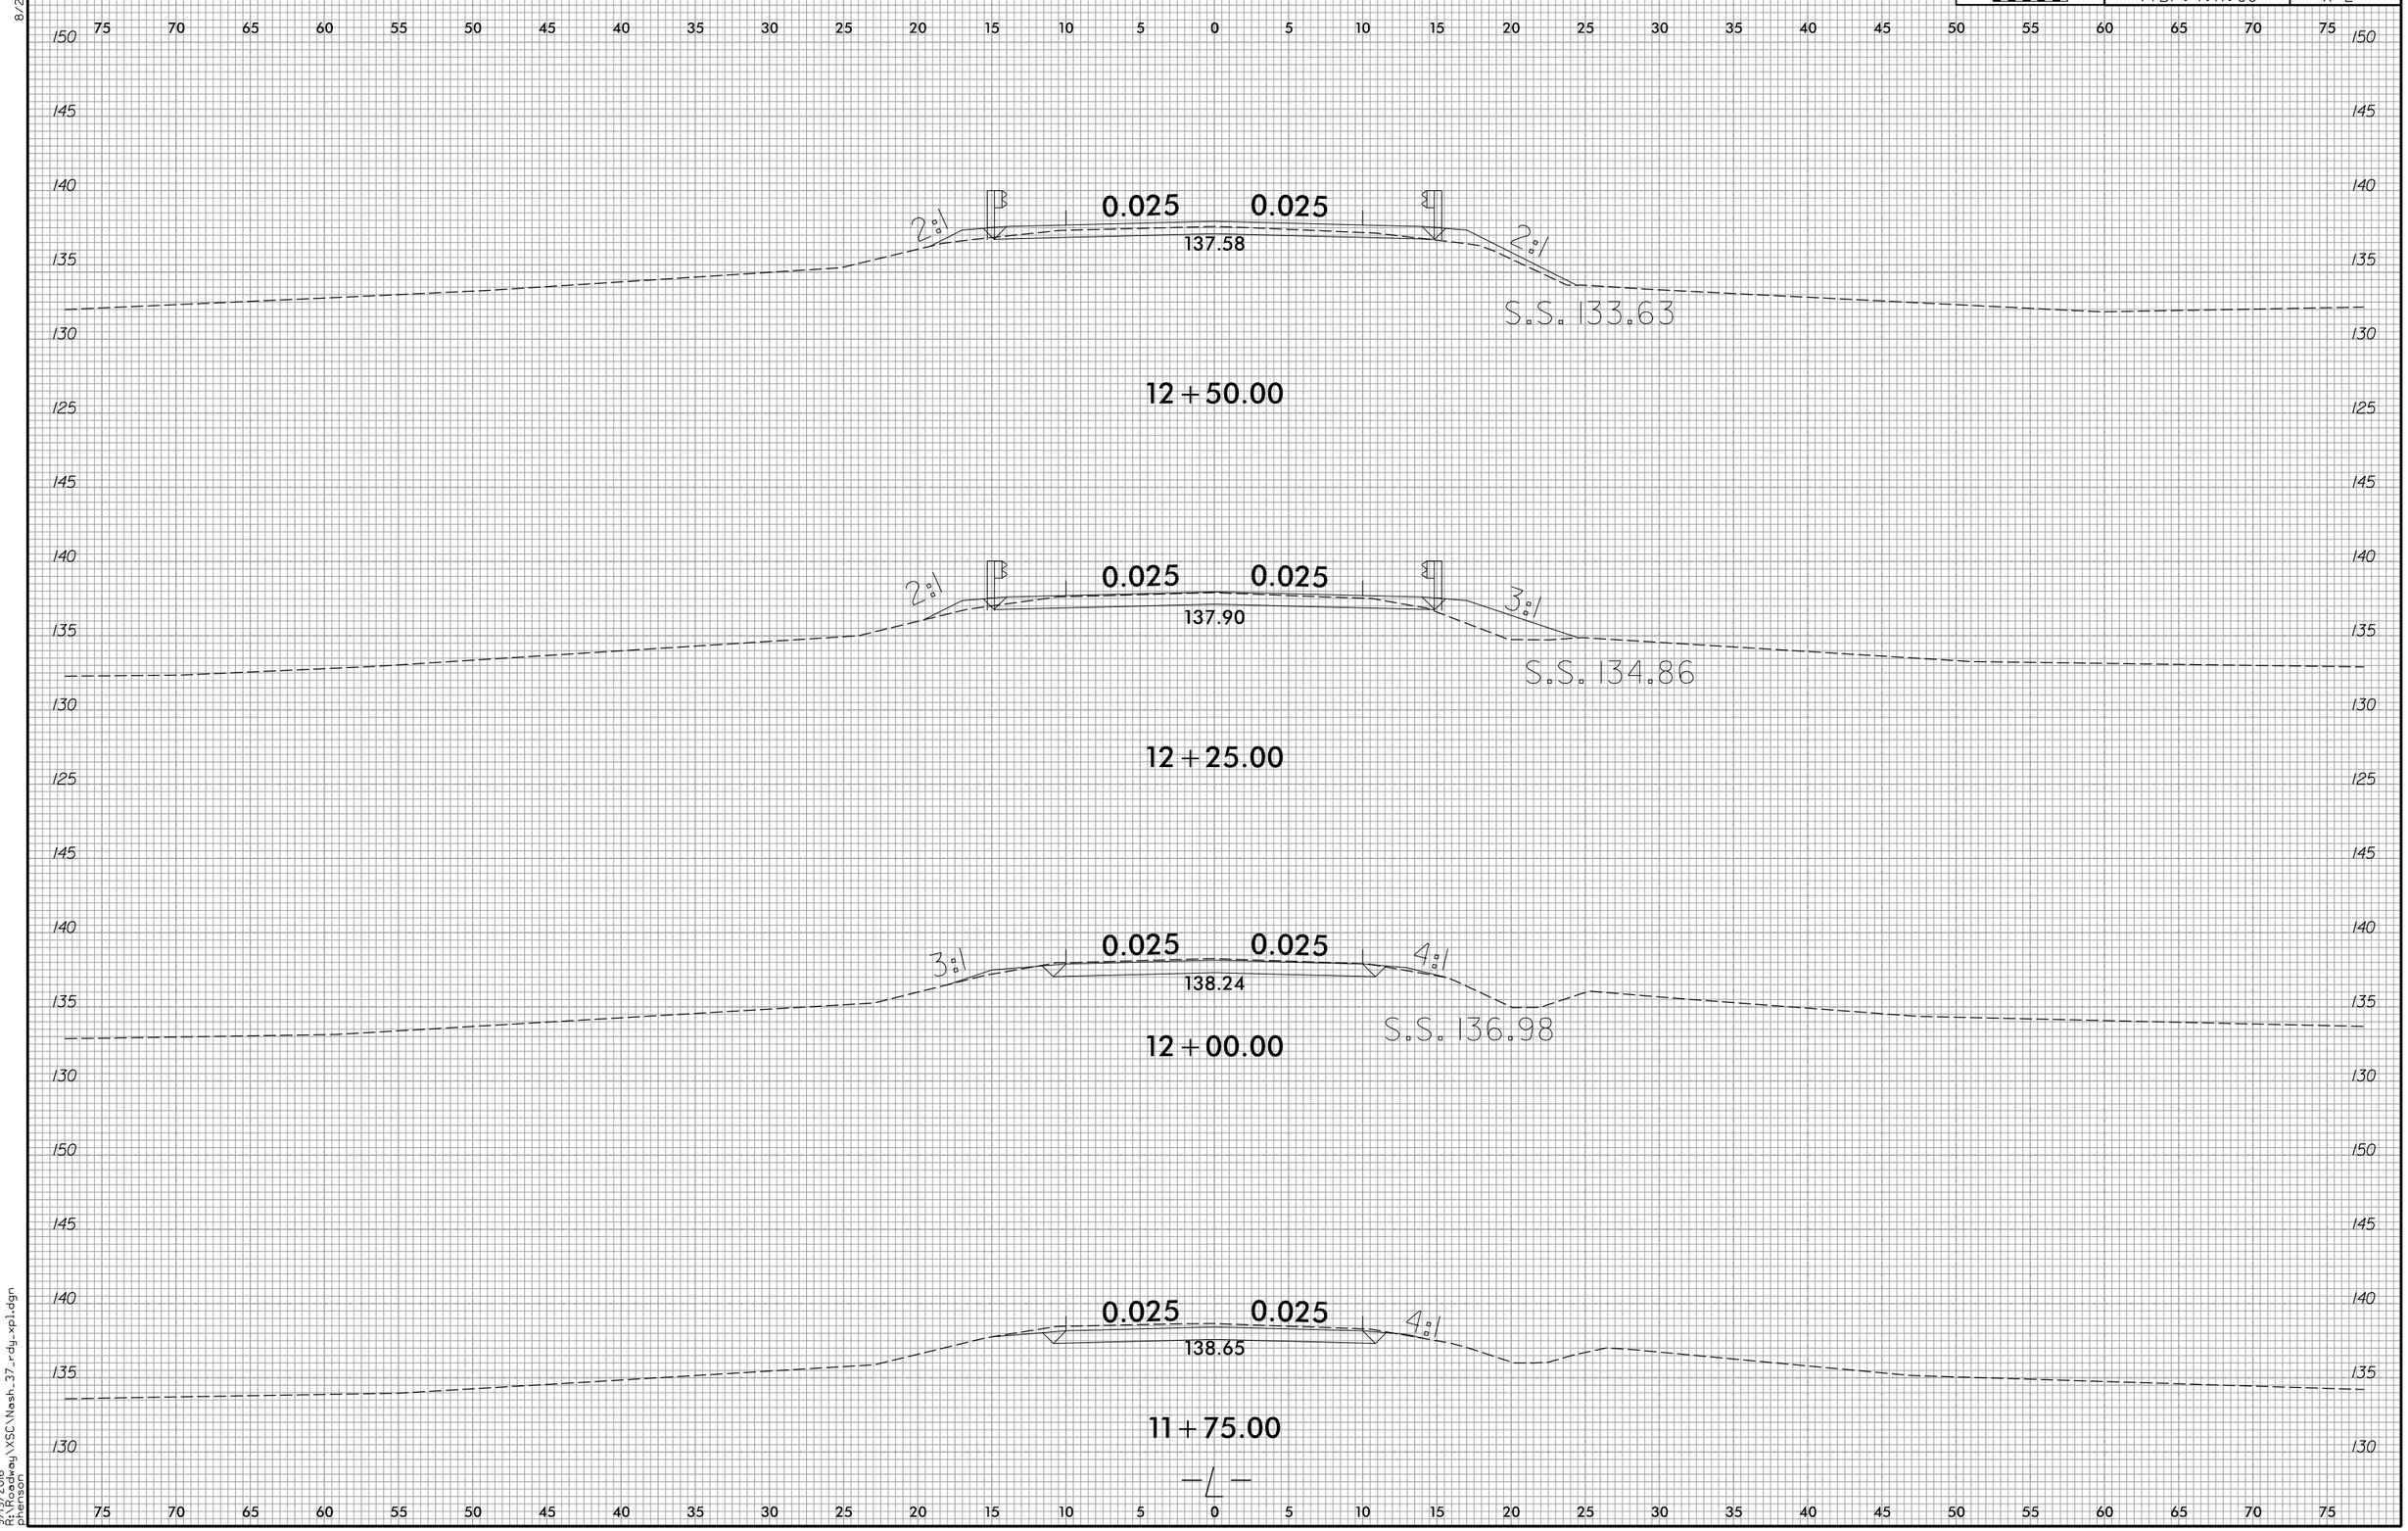

9/8/2016
R:\Roadway\XSC\Nash_37_rdy_xp1.dgn
phenson