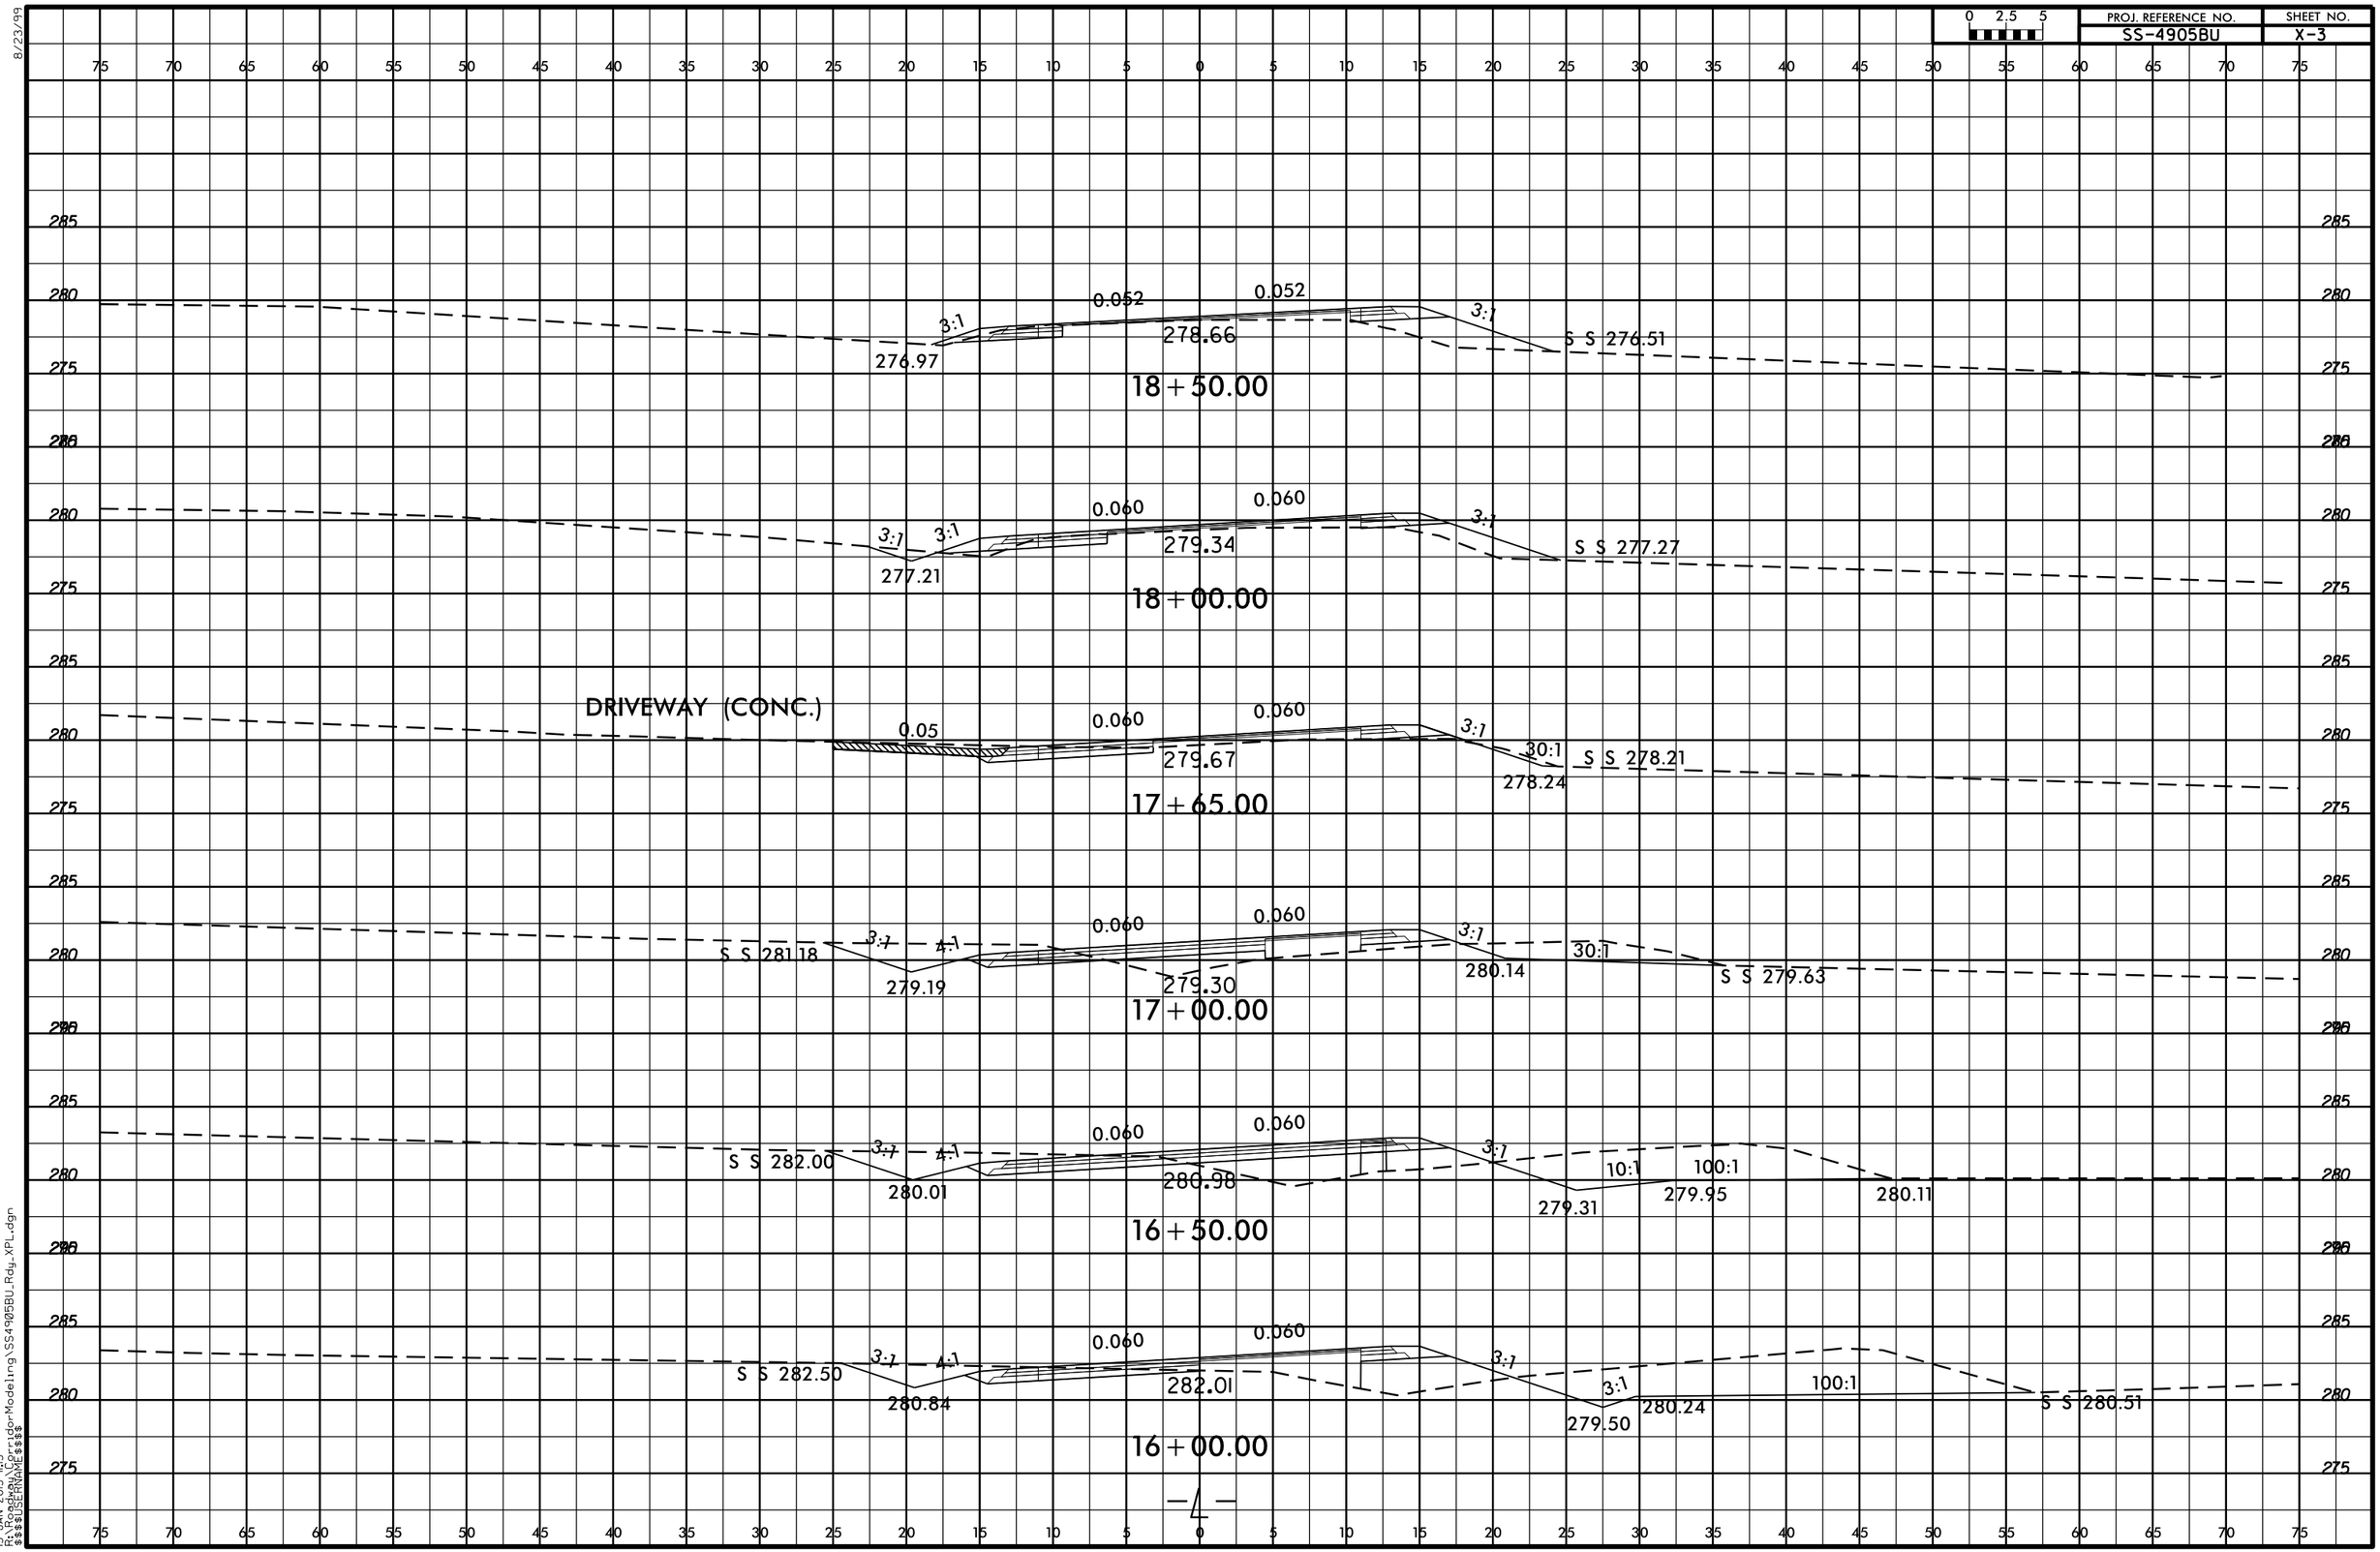

8/23/99
13-JAN-2015 11:13
R:\Roadway\Corridor-Modeling\SS4905BU_Rdy_XPL.dgn
$$$$USERNAME$$$$