PROJECT REFERENCE NO.	SHEET NO.
SS-4905BU	1-C

SURVEY CONTROL SHEET

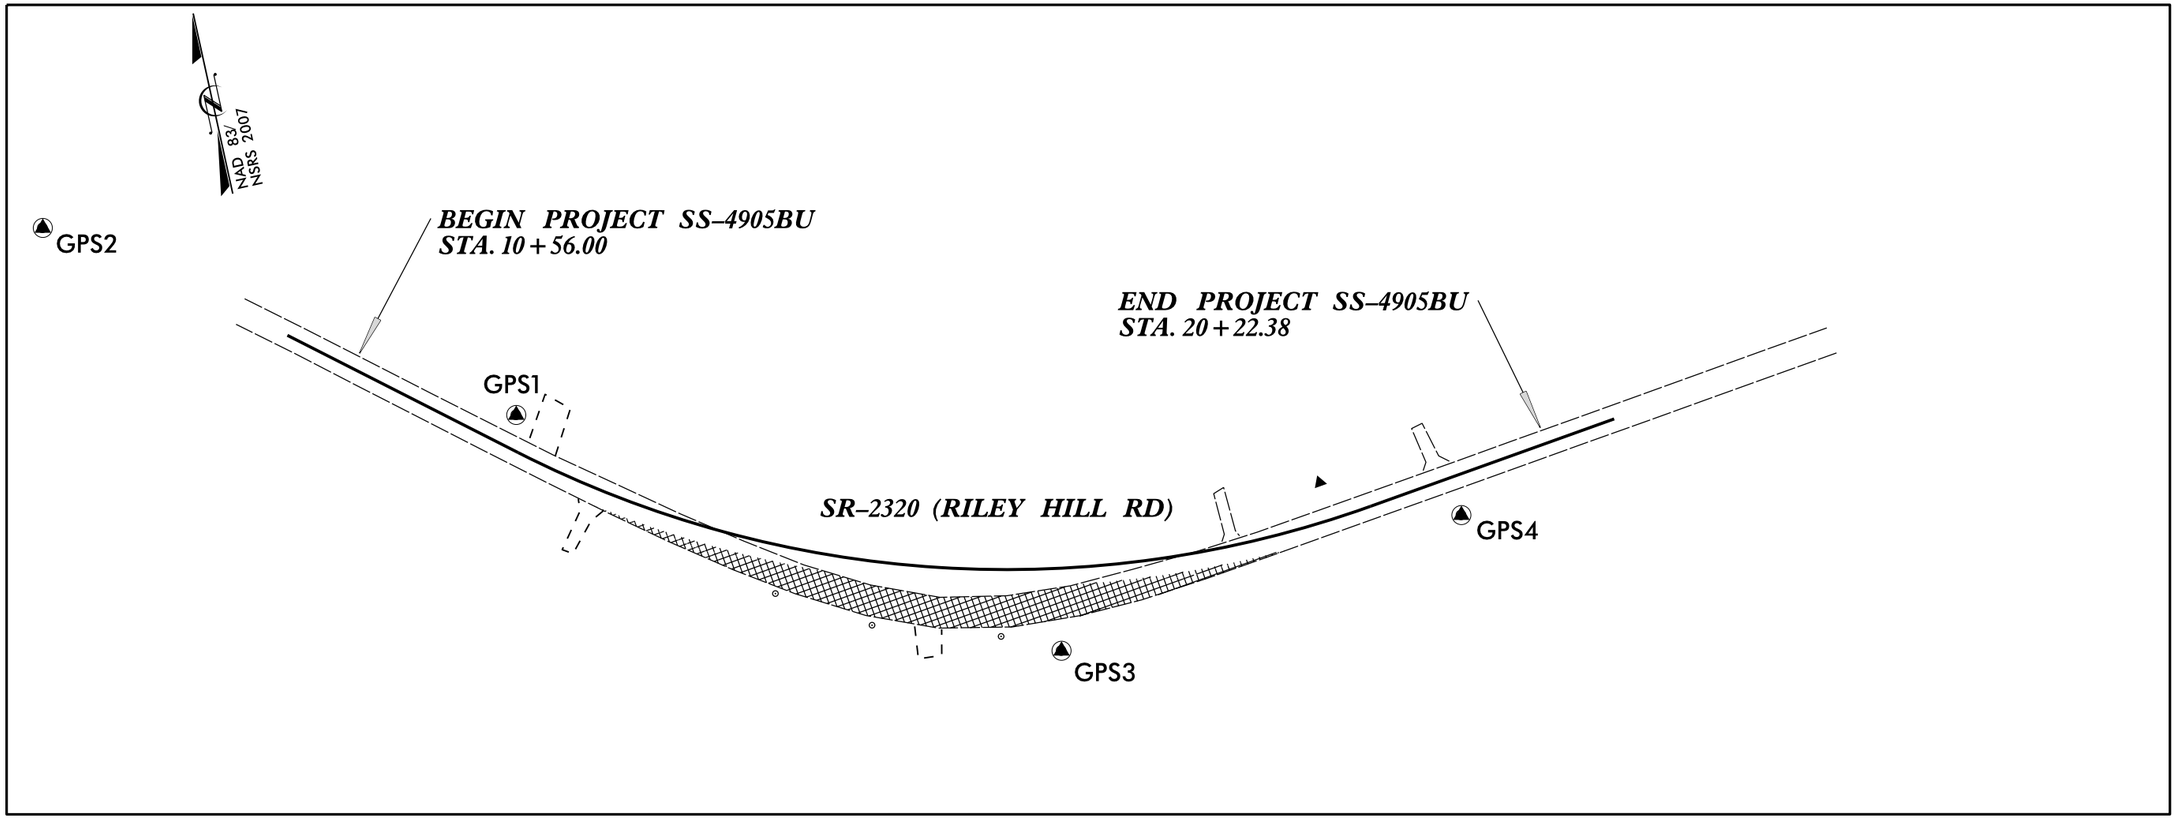

SURVEY CONTROL SYMBOL ____▲

SURVEY CONTROL DATA

POINT	NORTH	EAST	ELEVATION
GPS1	760,316.9210	2,187,647.6700	292.8450
GPS2	760,536.5620	2,187,321.4260	299.9610
GPS3	760,048.5930	2,188,020.0150	280.7630
GPS4	760,084.6510	2,188,344.2520	275.8110
STA 10+56.00	760,379.4826	2,187,531.4937	
STA 20+22.38	760,124.6992	2,188,419.9266	

REALIGNMENT OF SR 2320 (RILEY HILL RD)
NEAR CHAD RD

DIVISION 05 WAKE COUNTY ZEBULON

REVISIONS	INIT.	DATE

N.C. DEPARTMENT of TRANSPORTATION
DIVISION of HIGHWAYS
DIVISION FIVE DESIGN UNIT

DIVISION OF HIGHWAYS · DIVISION FIVE · STATE OF NORTH CAROLINA · DEPARTMENT OF TRANSPORTATION · DESIGN UNIT

SCALE: N/A DATE: 07/2014
PREPARED BY: SUNIL PATEL
REVIEWED BY: BEN UPSHAW
REVIEWED BY: