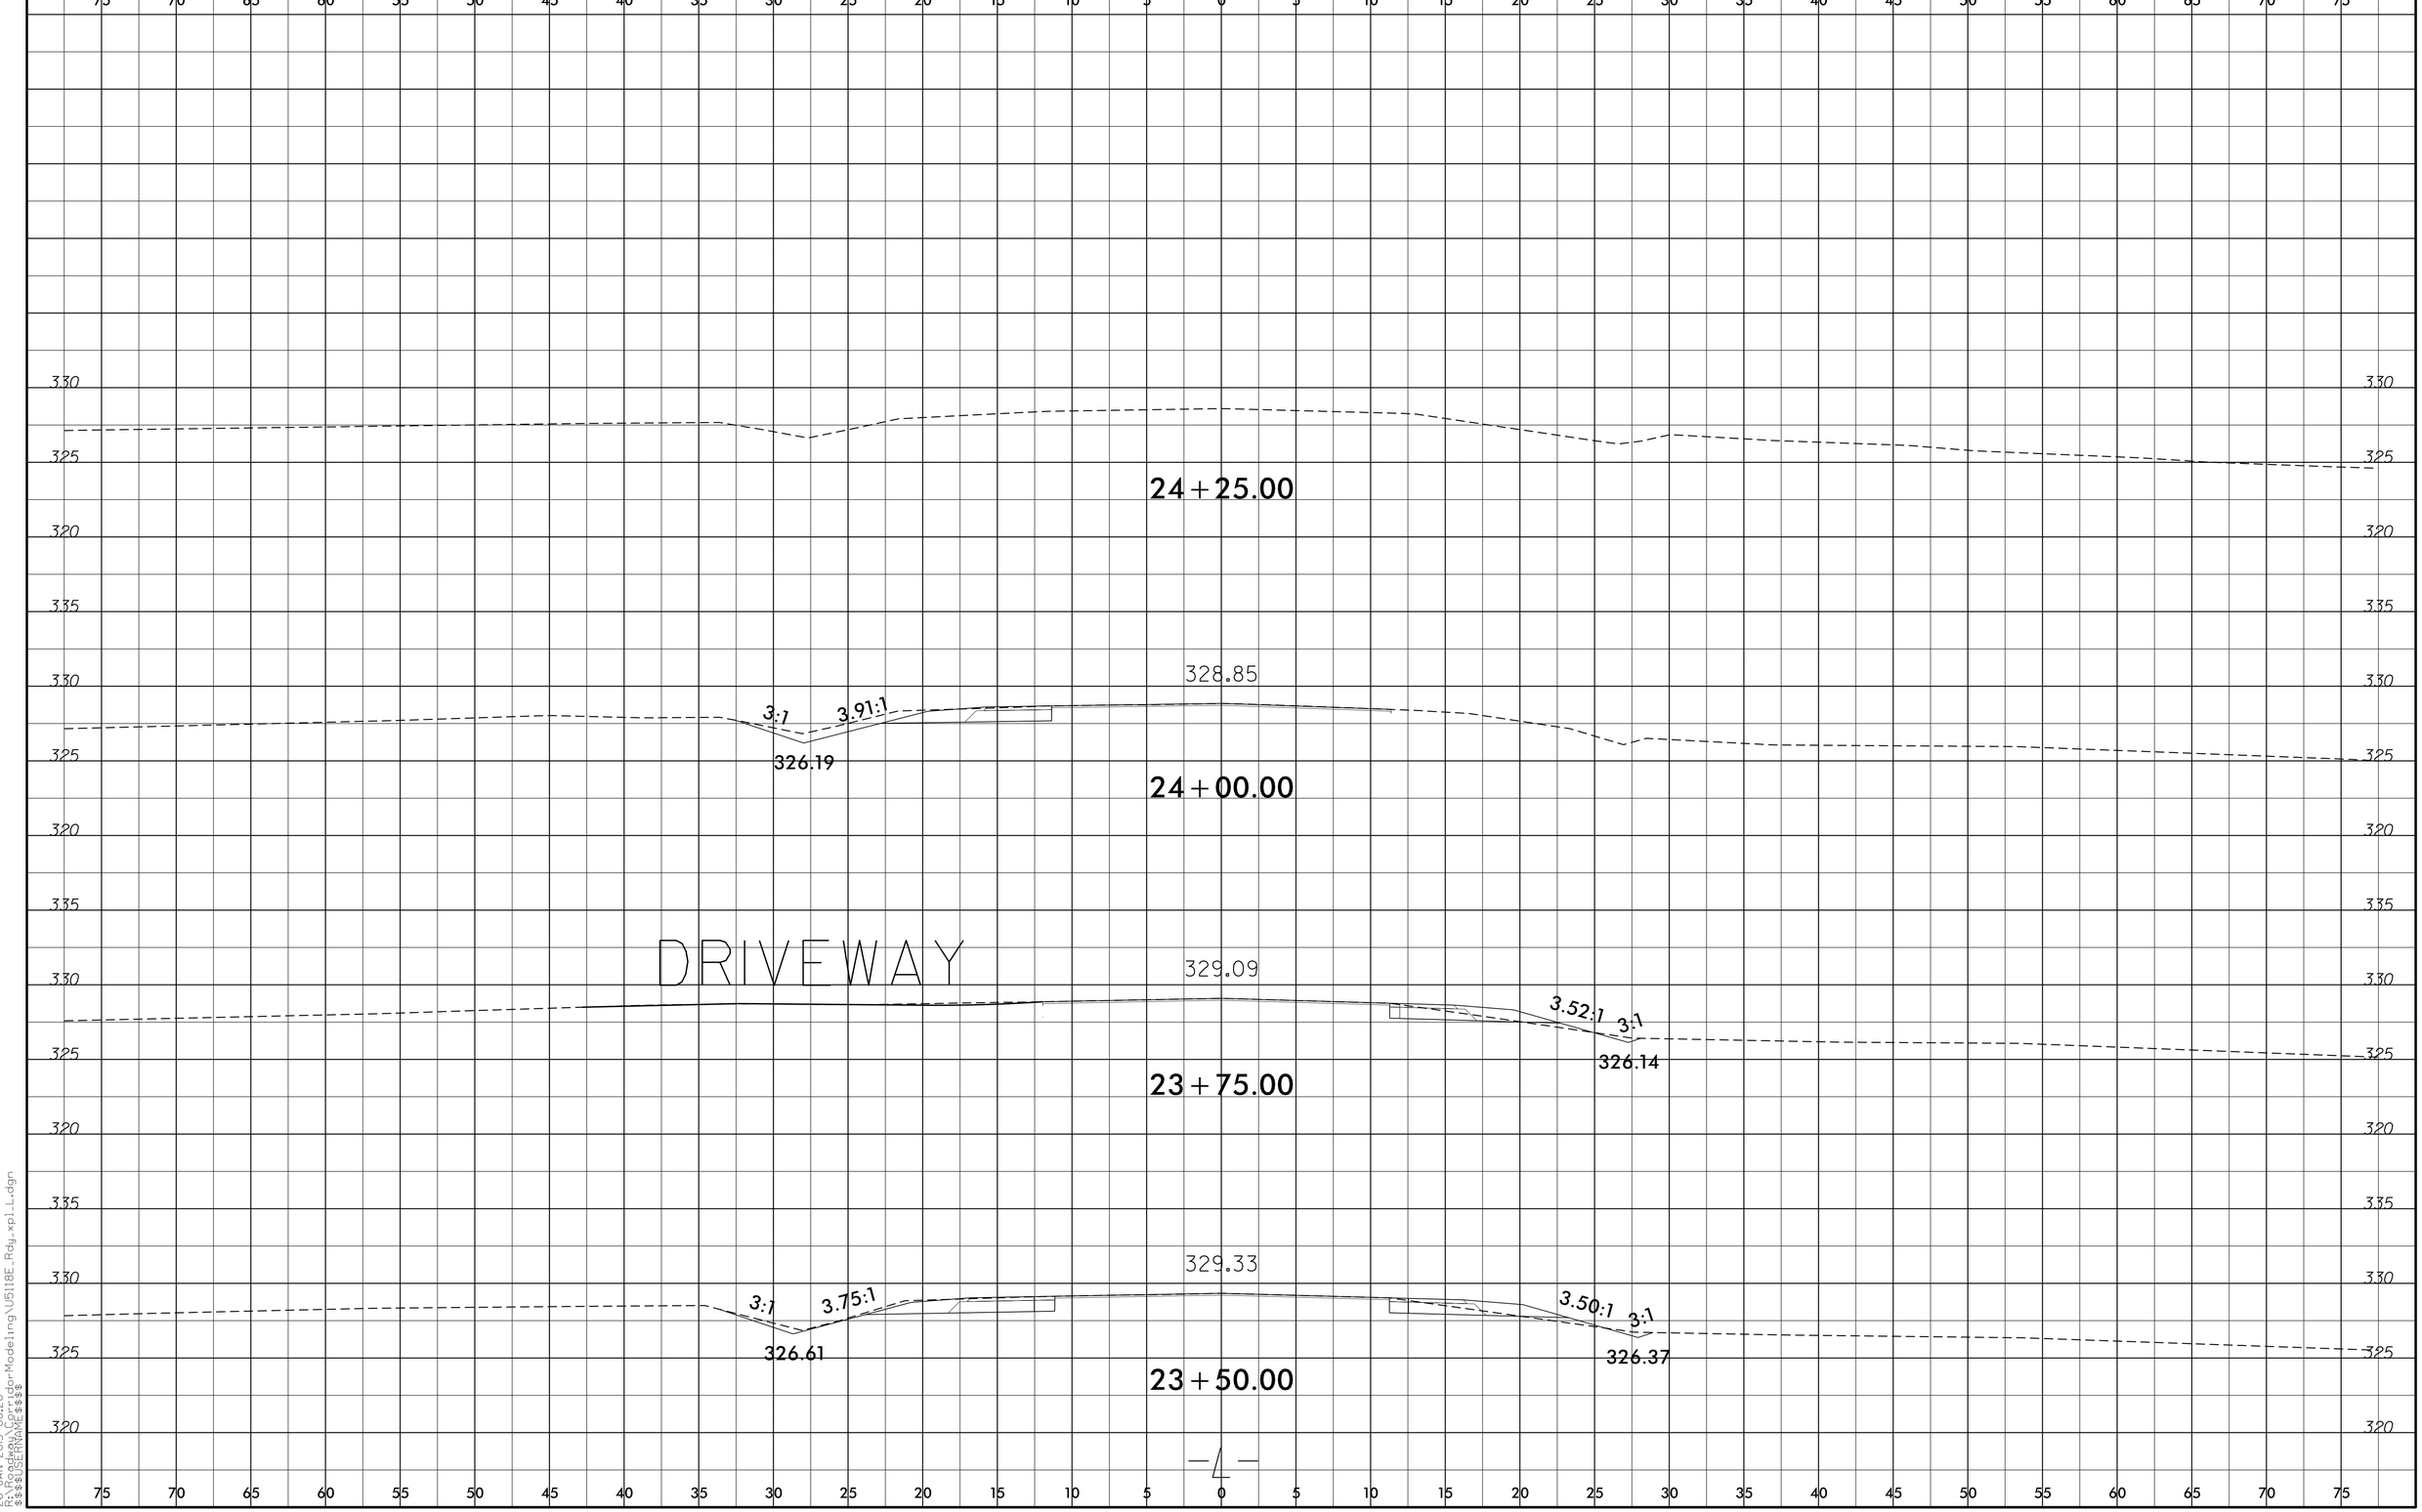

8/23/99
26-JAN-2015 08:20
R:\Roadway\Corridor\Modeling\U5118E_Rdy_xpl_L.dgn
$$$$USERNAME$$$$