PROJ. REFERENCE NO.	SHEET NO.
U-5118EM	X-1

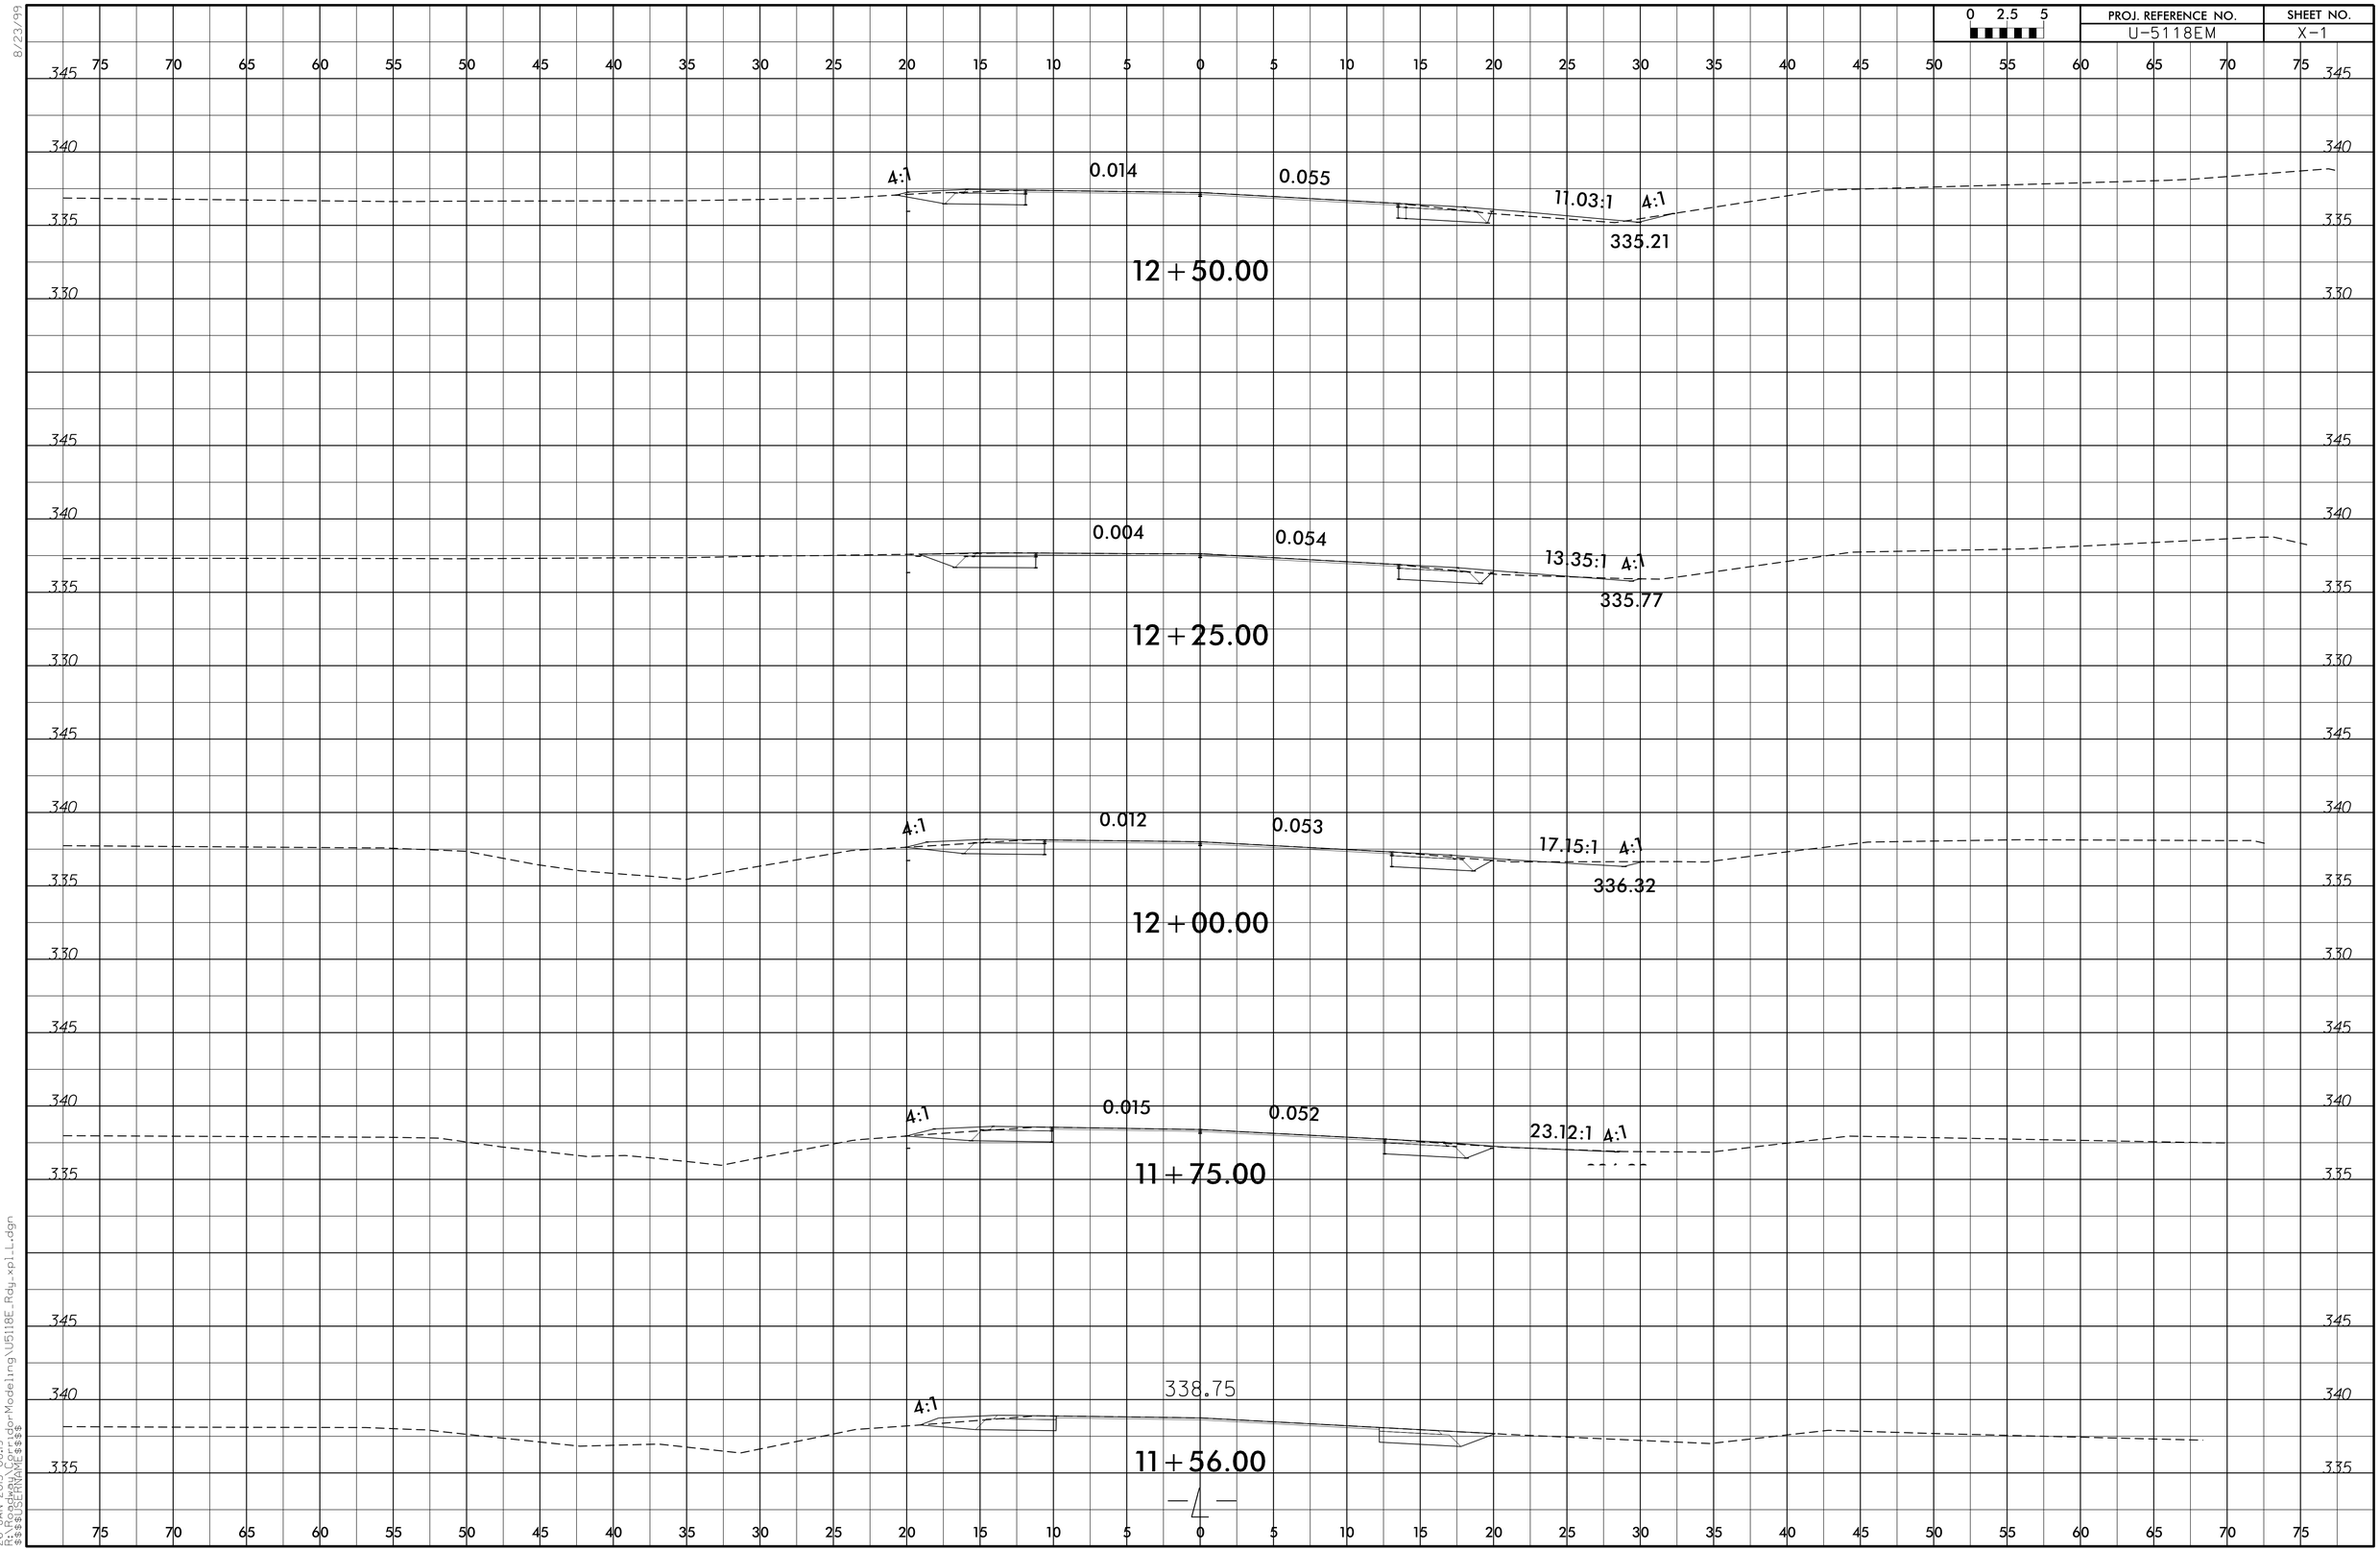

8/23/99

26-JAN-2015 08:19
R:\Roadway\CorridorModeling\U5118E_Rdy_xpl_L.dgn
$$$$USERNAME$$$$