PROJ. REFERENCE NO.	SHEET NO.
U-5118EM	X-7

0 2.5 5

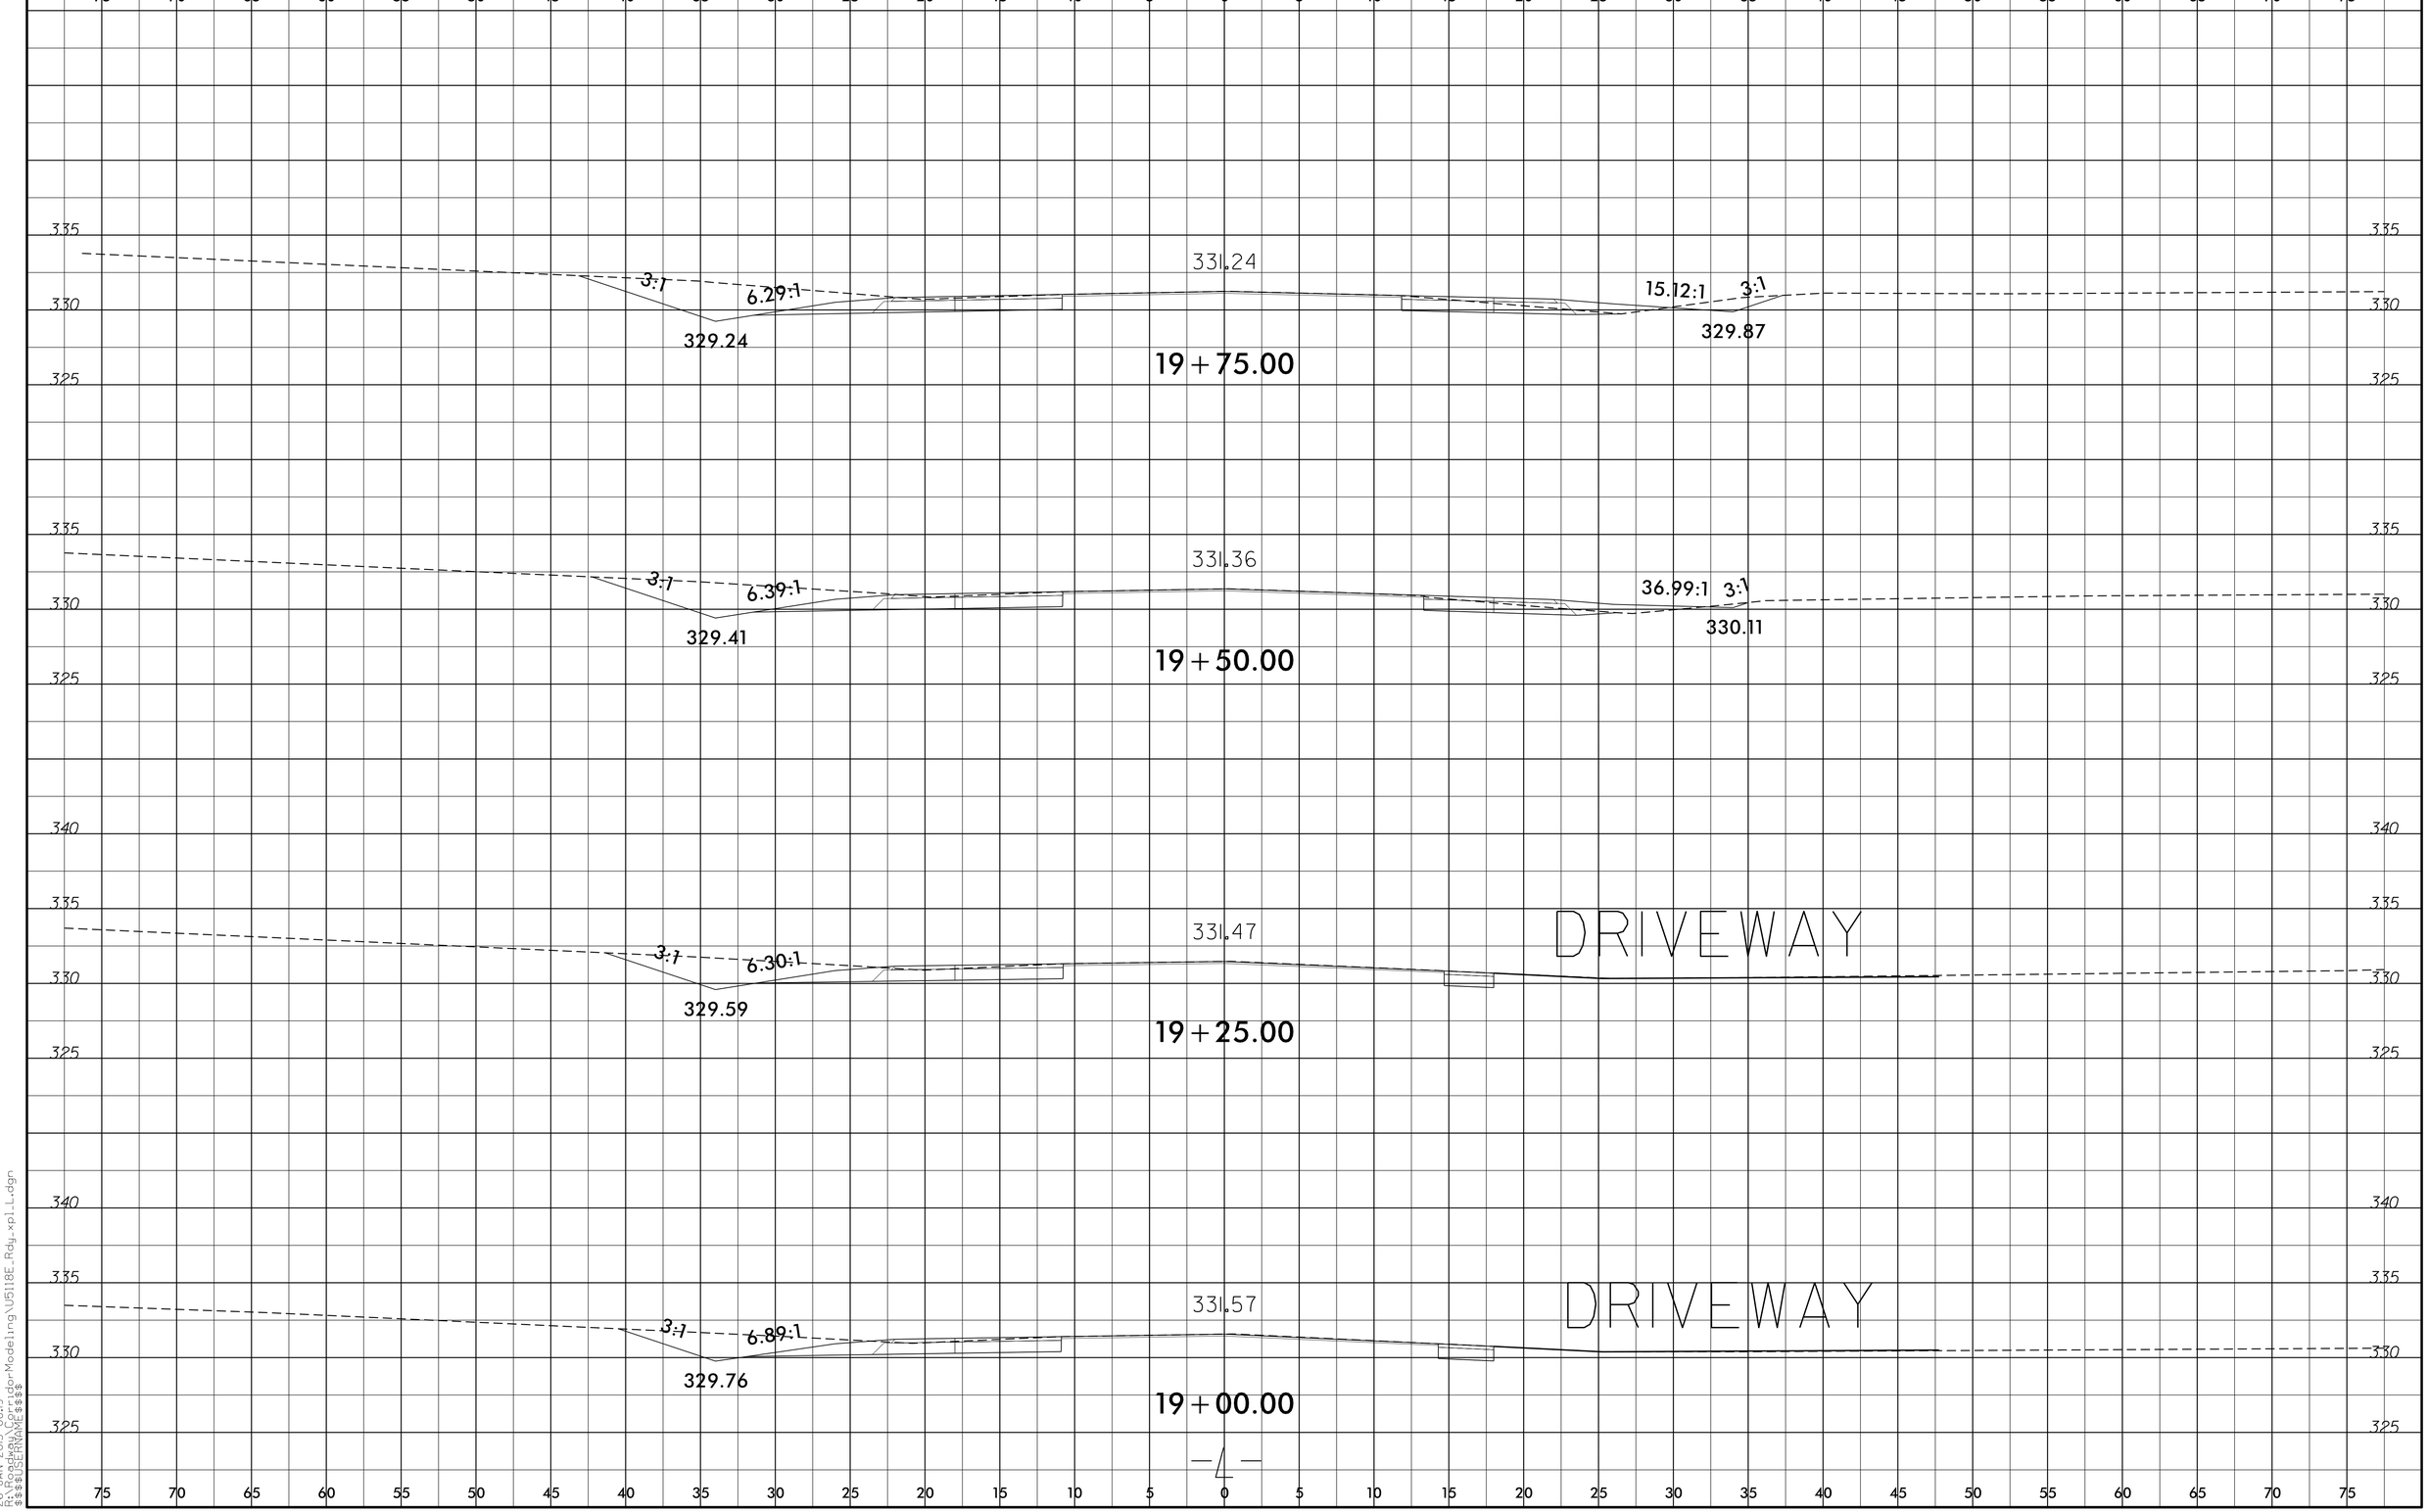

8/23/99
26-JAN-2015 08:19
R:\Roadway\Corridor-Modeling\U5118E_Rdy_xpl_L.dgn
$$$$USERNAME$$$$