PROJ. REFERENCE NO.	SHEET NO.
U-5524	X-12

0 2.5 5

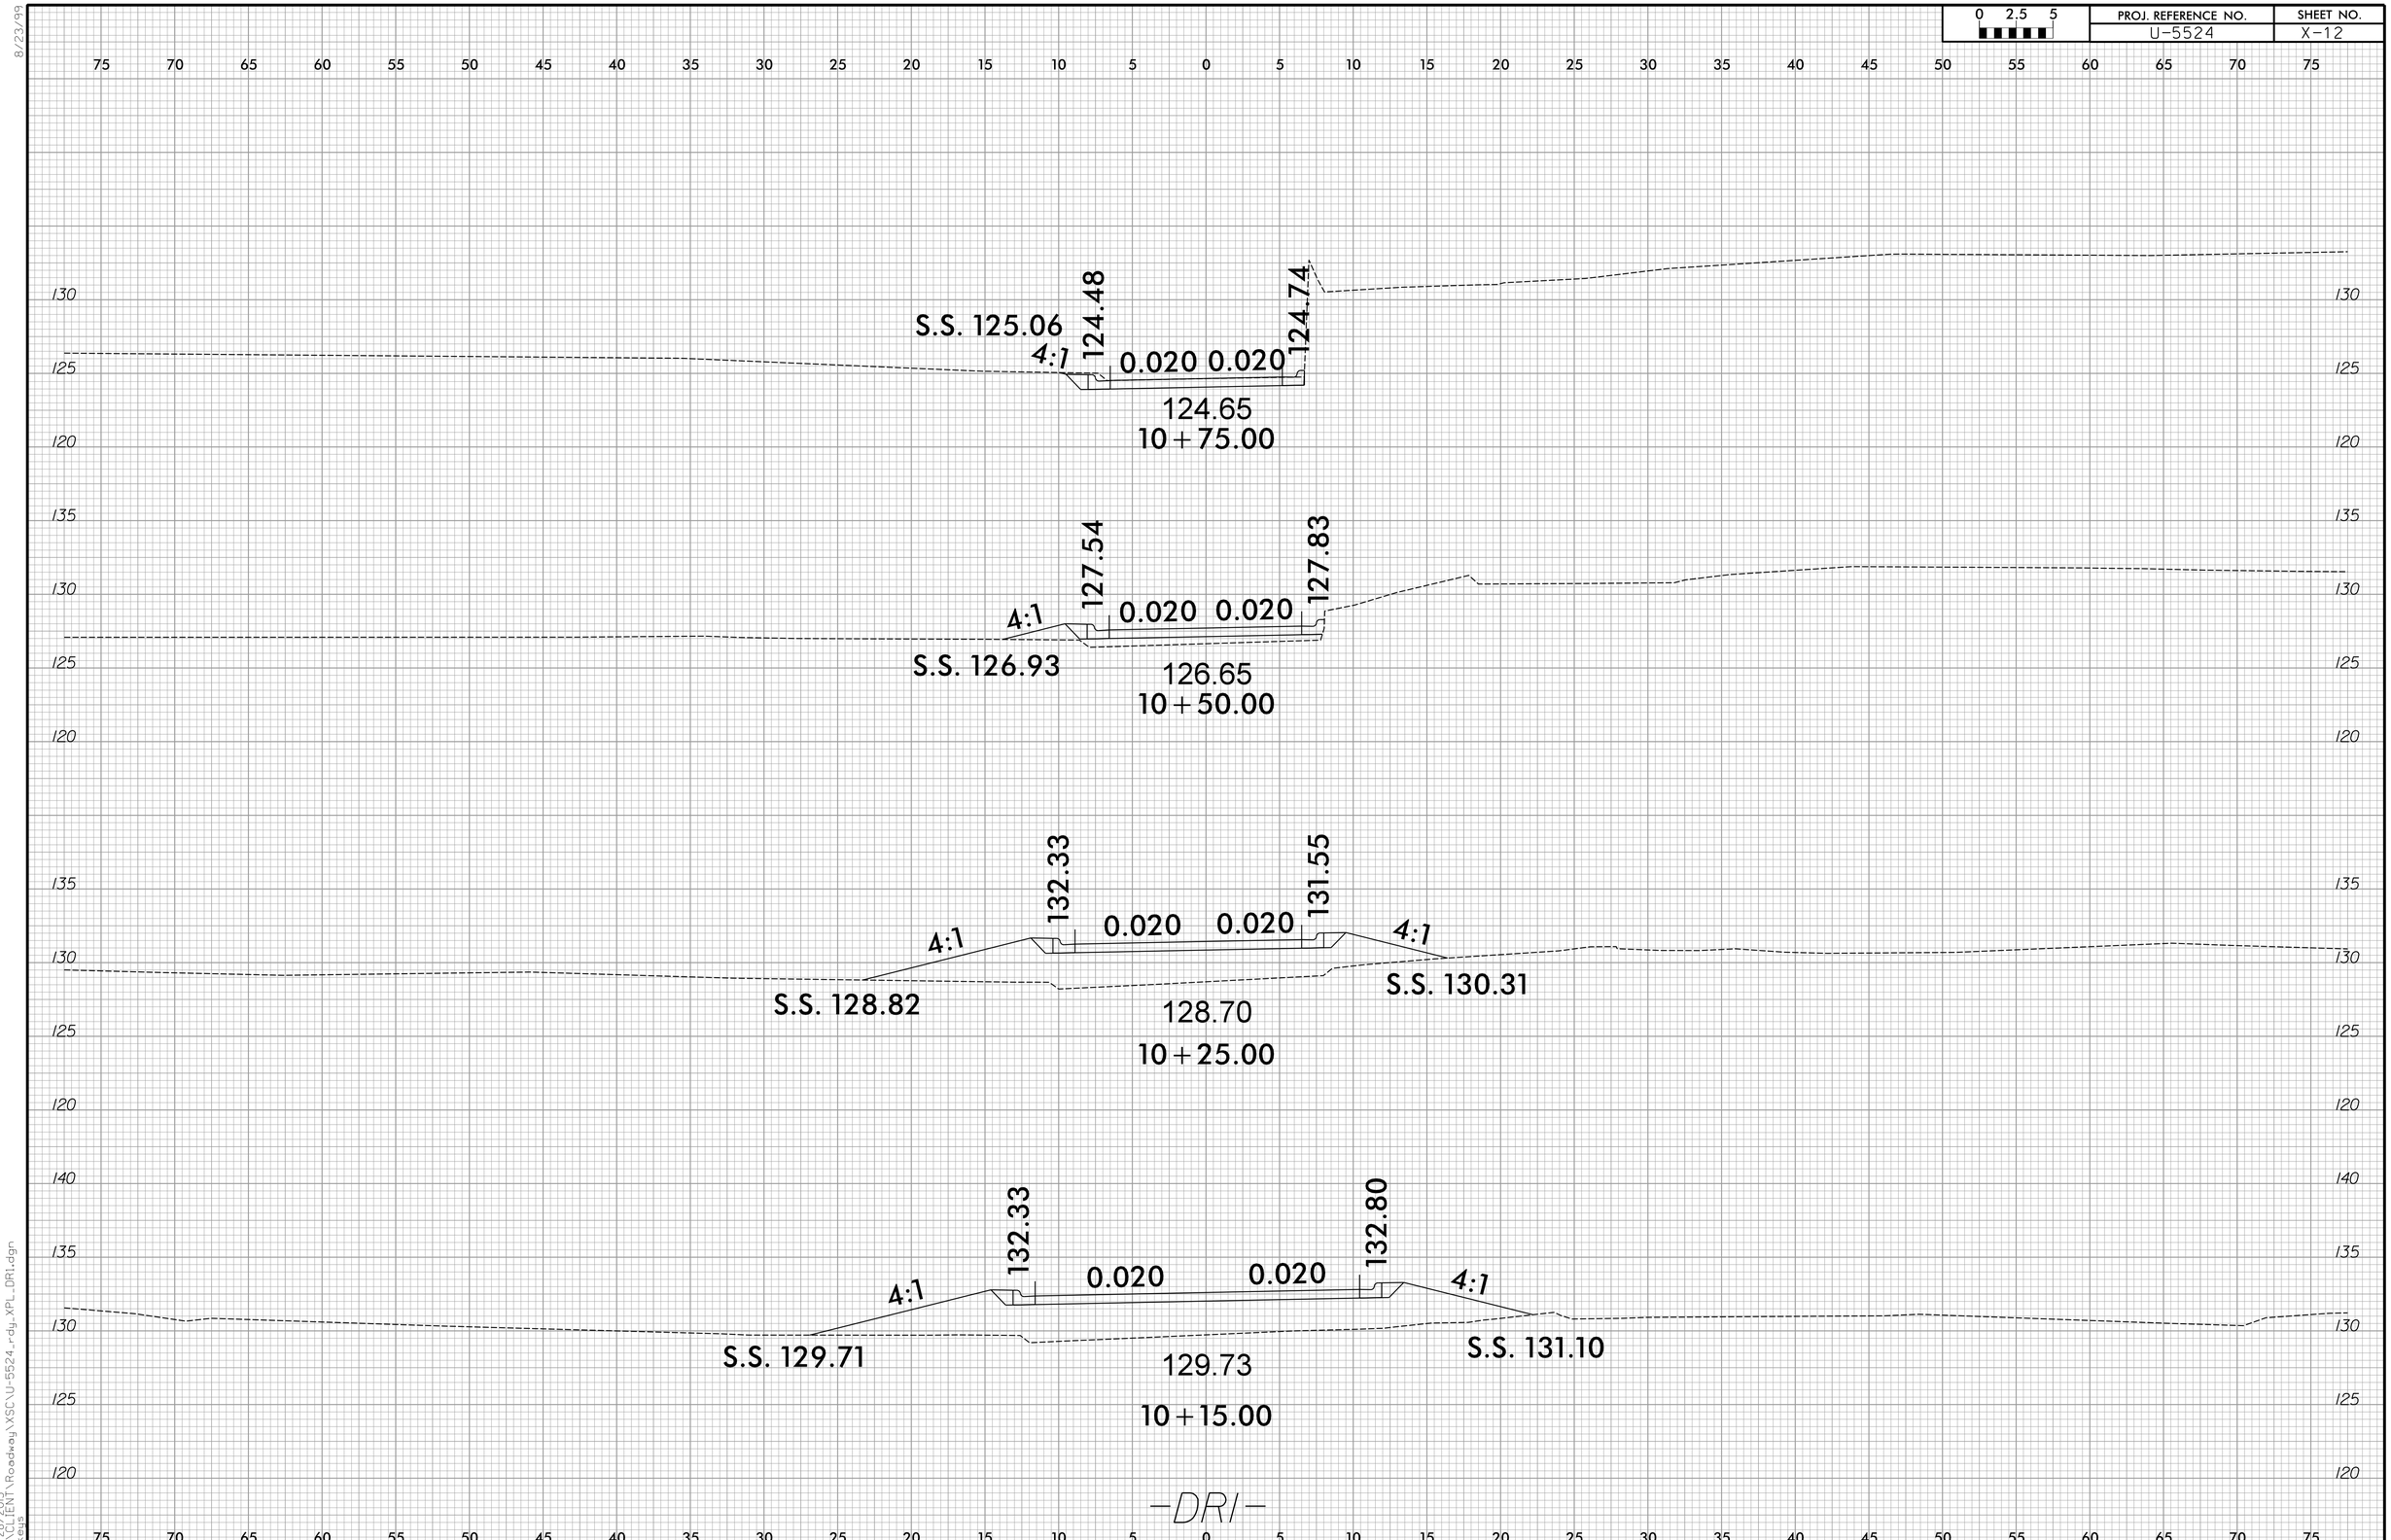

8/23/99

4/28/2015
R:\CD_EN1\Roadway\XSC\U-5524_rdy_XPL_DR1.dgn
F.Keys