0 2.5 5	PROJ. REFERENCE NO.	SHEET NO.
	U-5524	X-7

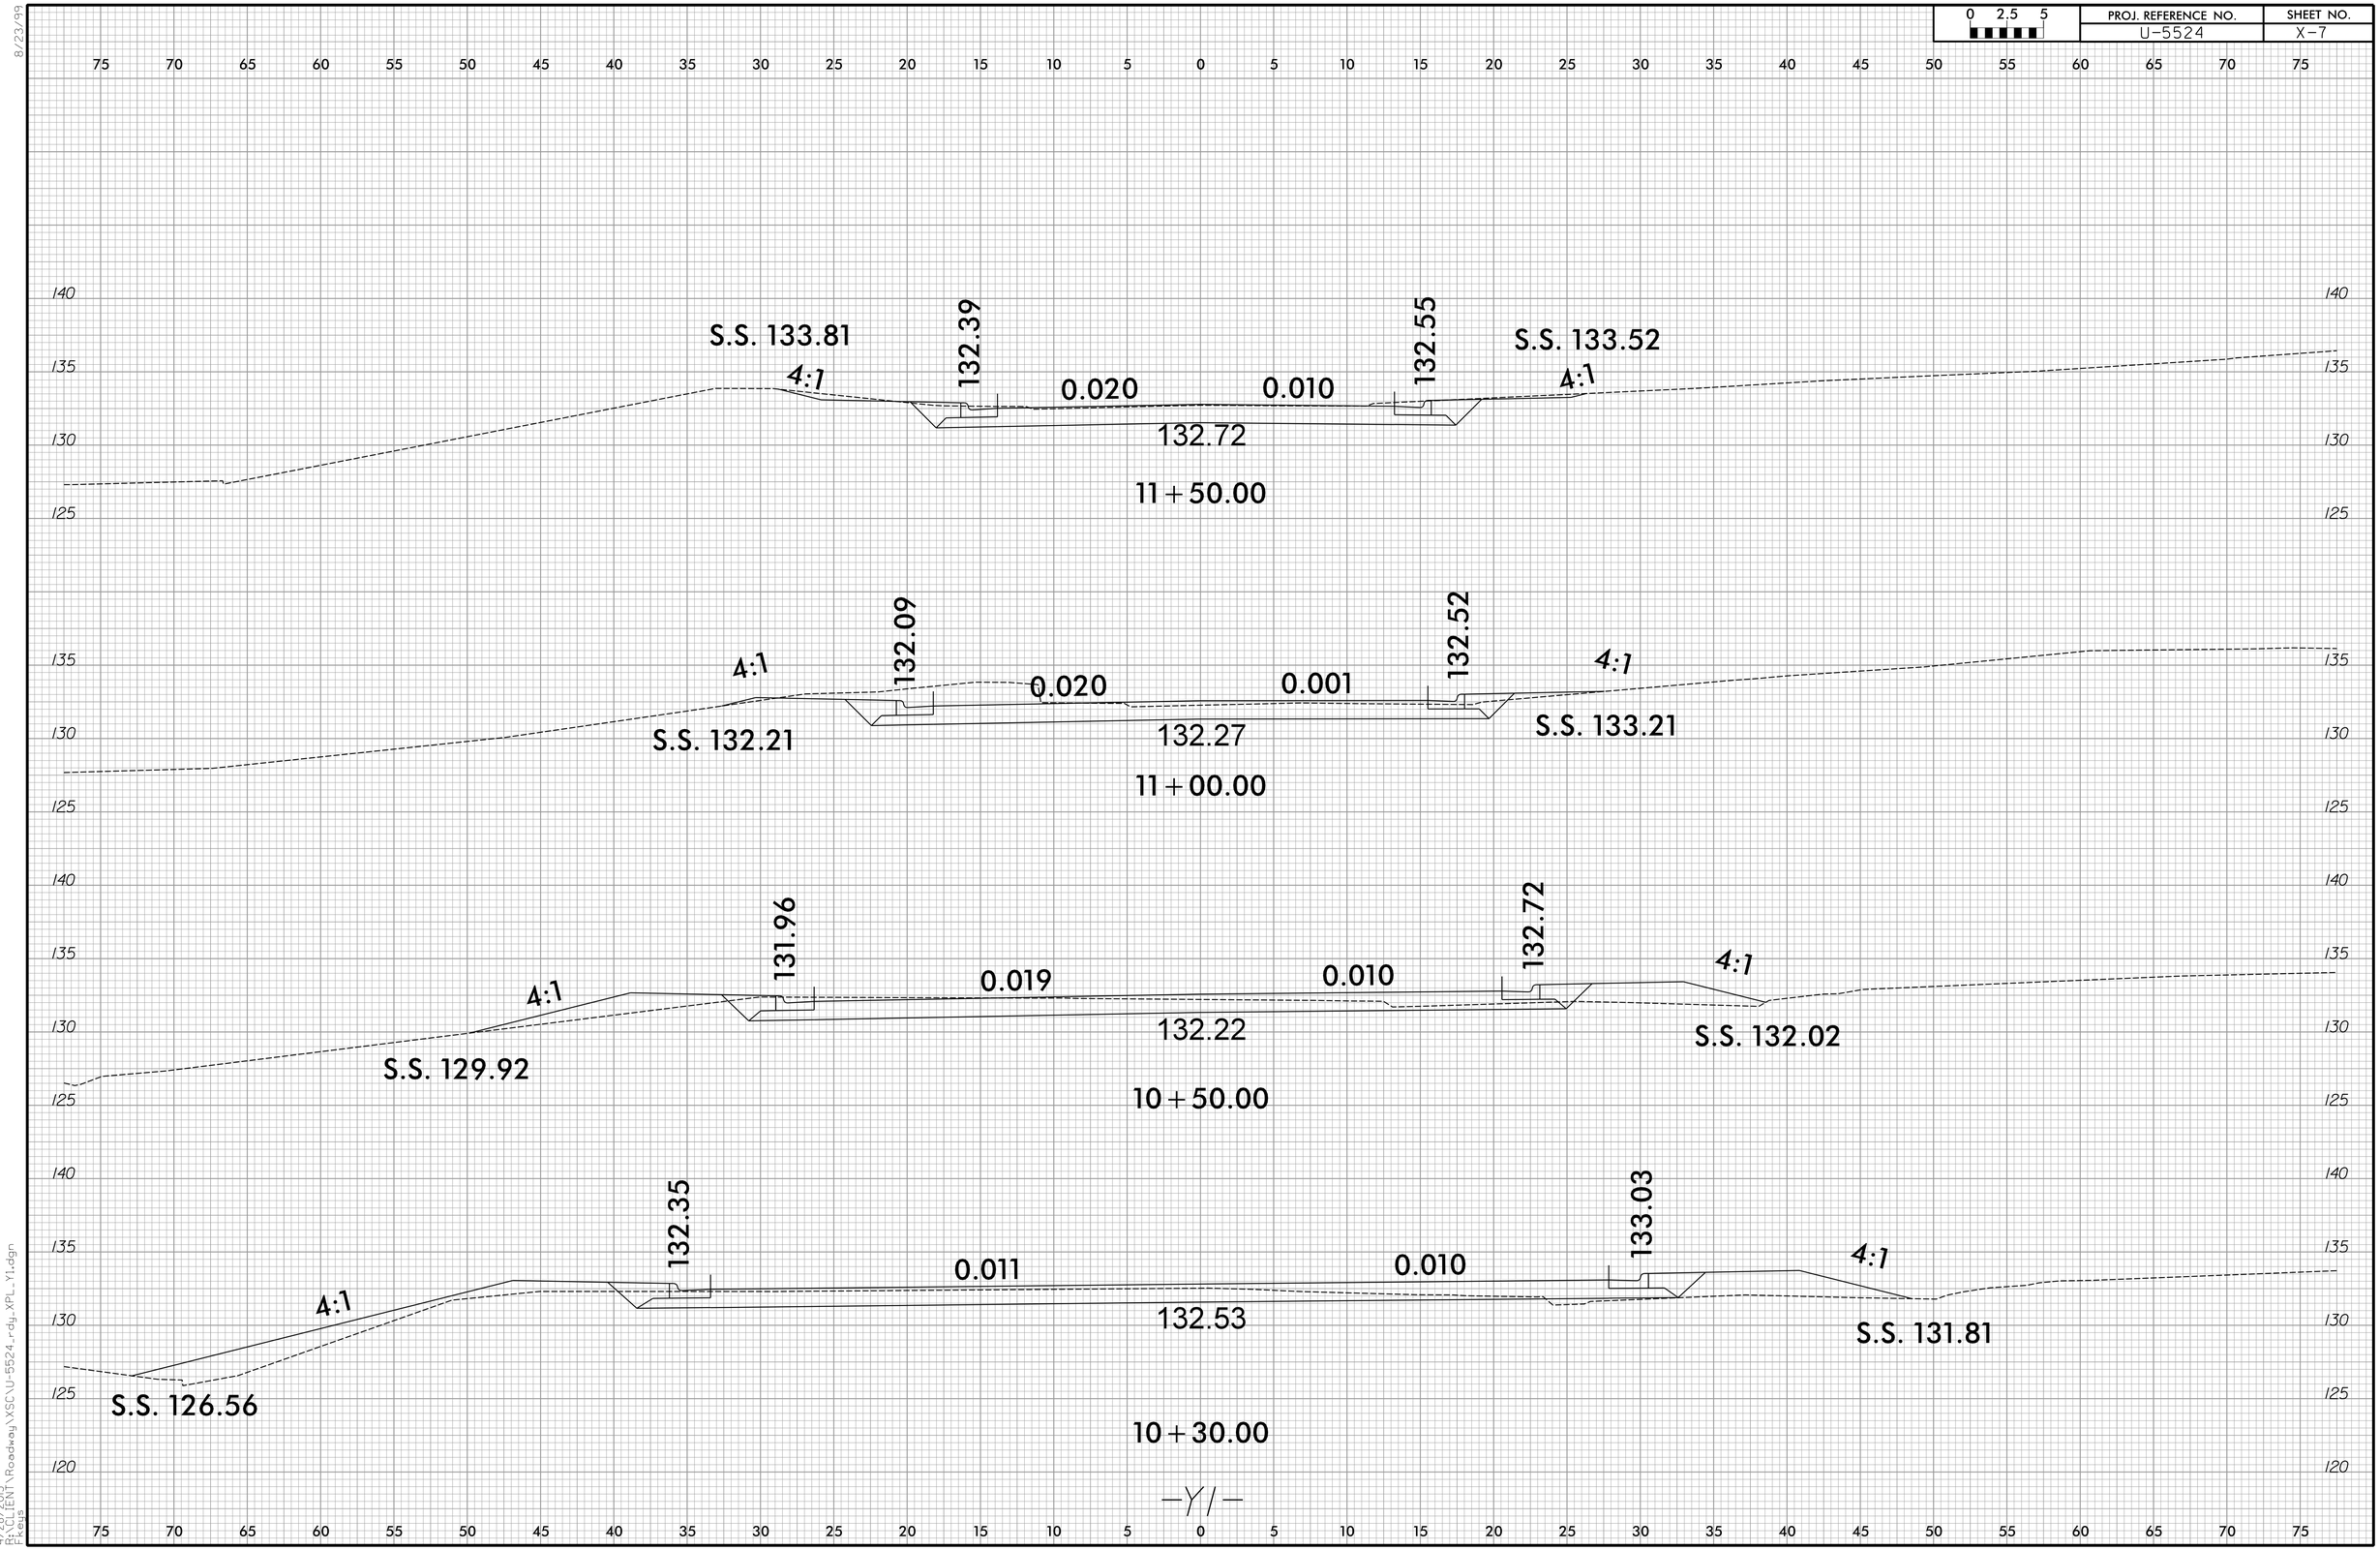

8/23/99

4/28/2015
R:\ROD_TENT\Roadway\XSC\U-5524_rdy_XPL_Y1.dgn
F.Keys