8/23/99

0 2.5 5	PROJ. REFERENCE NO.	SHEET NO.
	U-5524	X-10

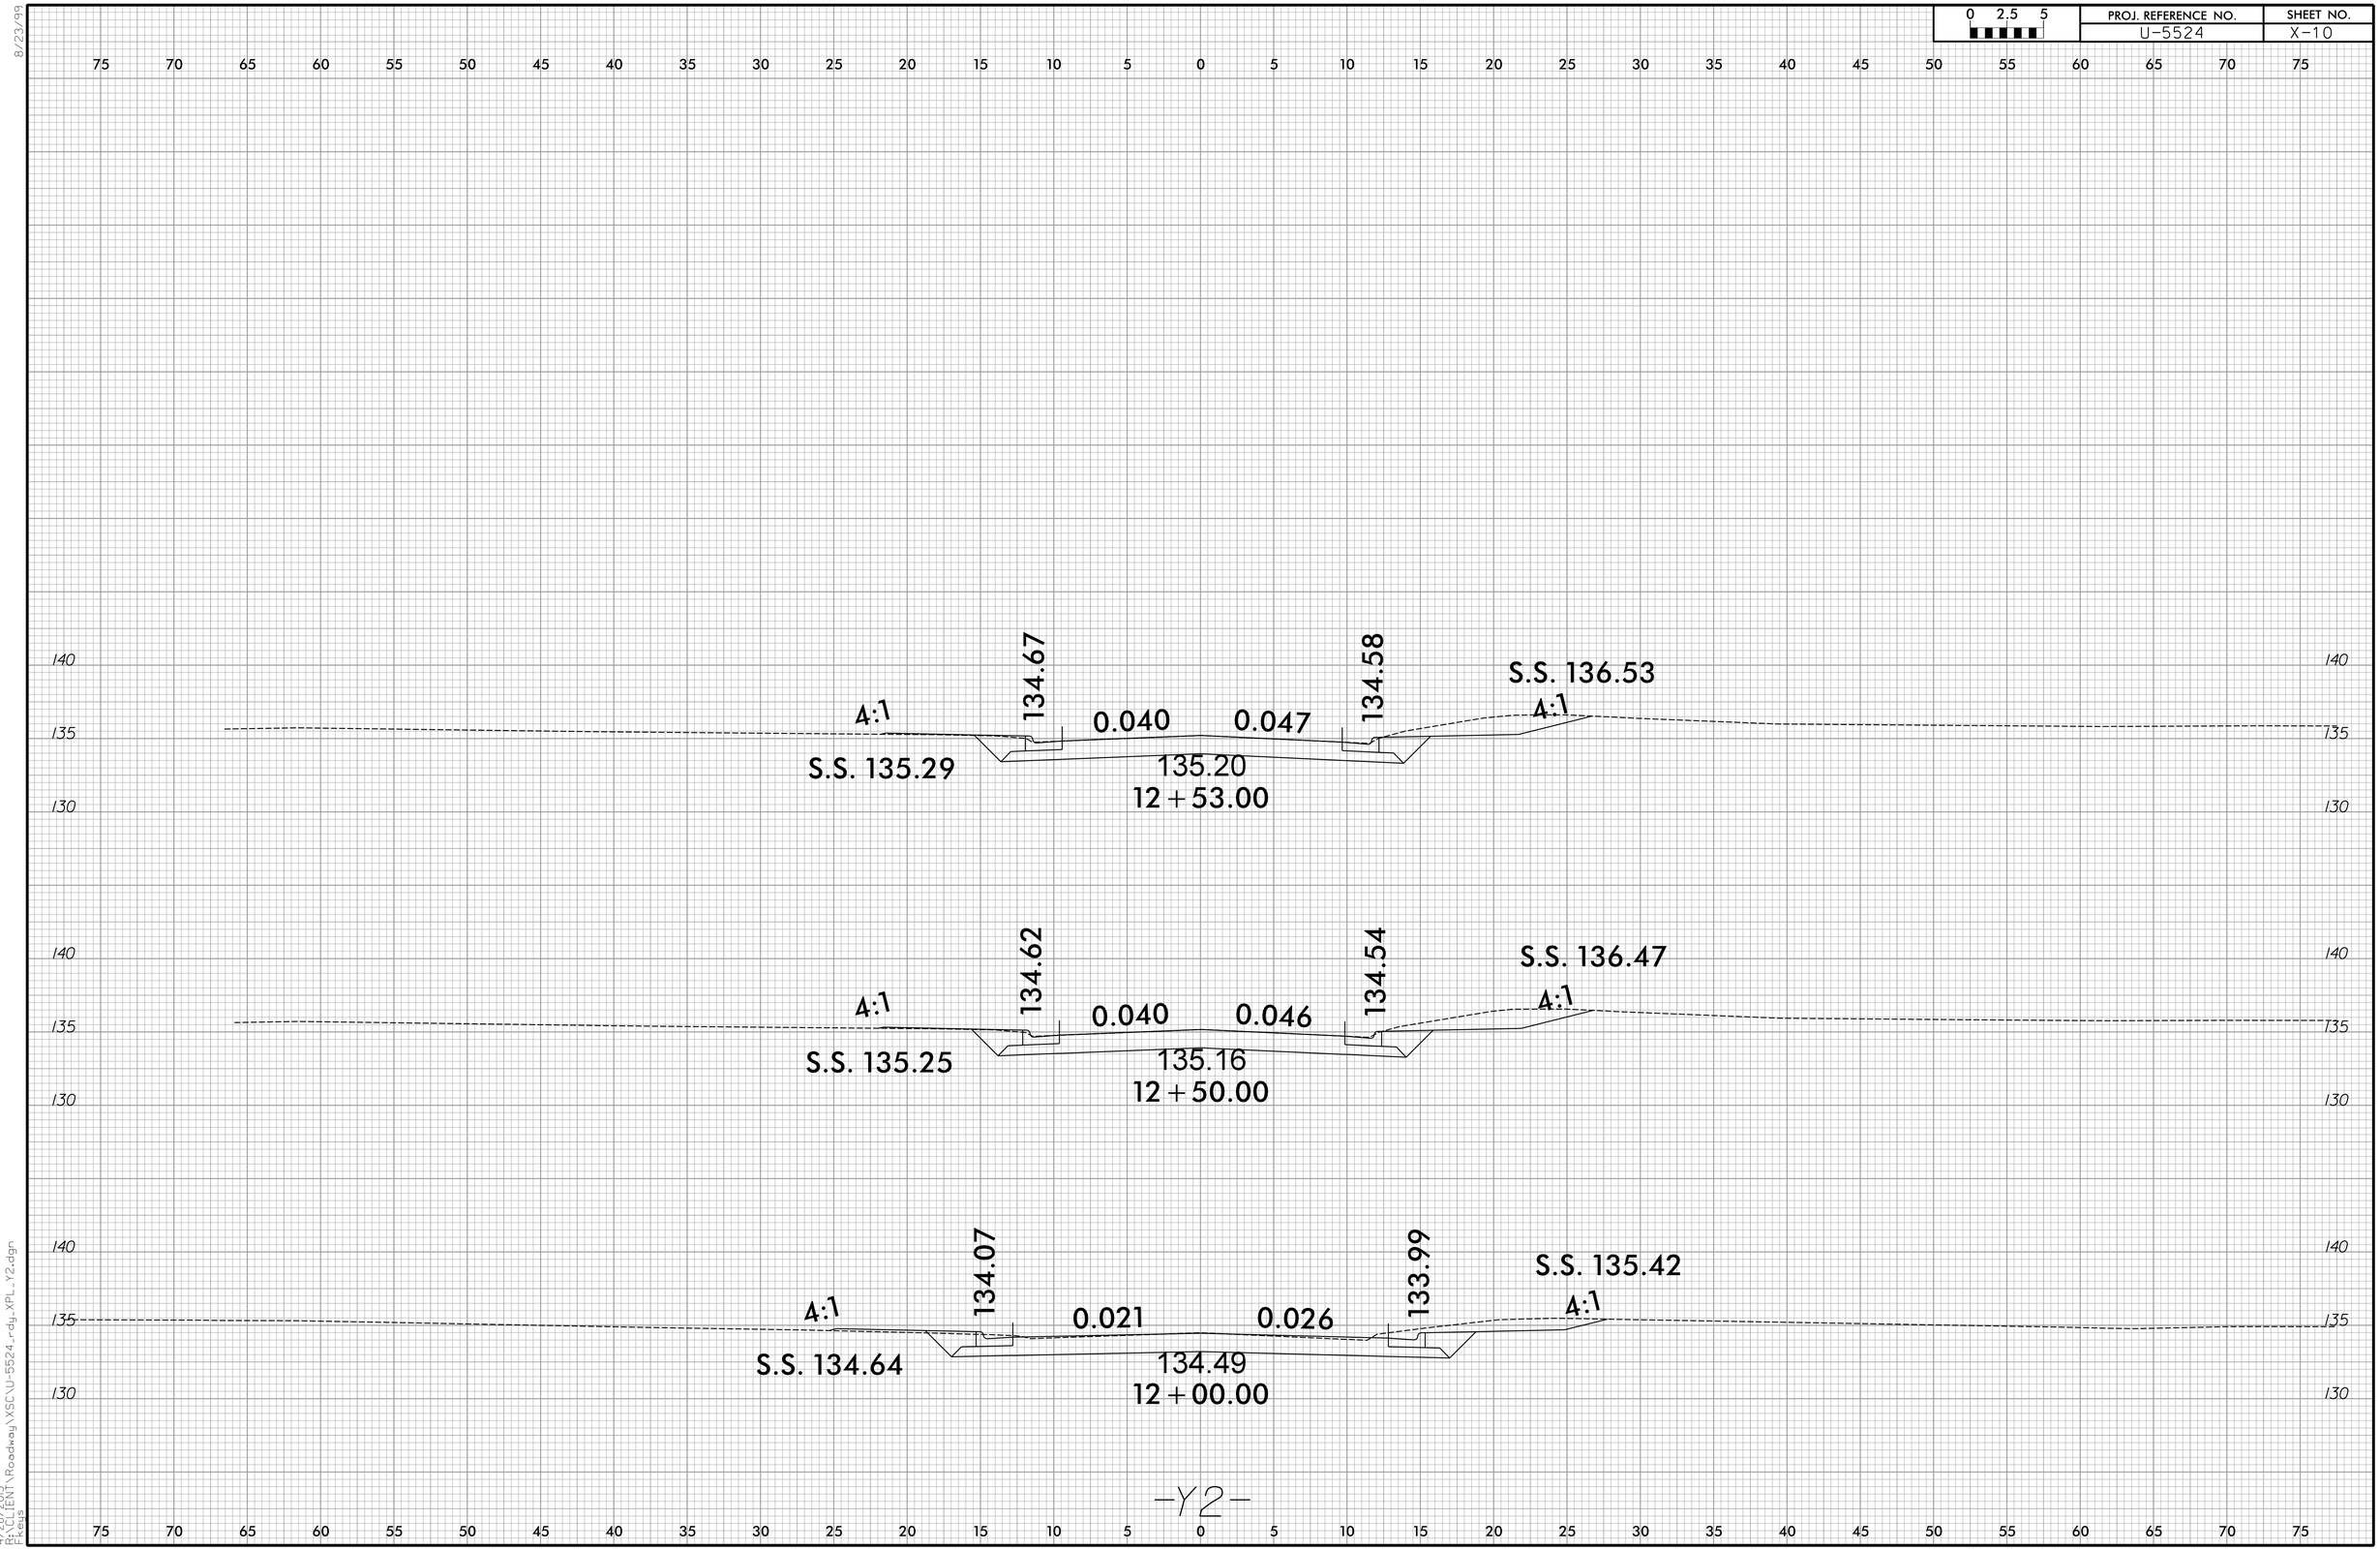

4/28/2015
R:\CLIENT\Roadway\XSCU-5524_rdy_XPL_Y2.dgn
Fkeys