8/23/99

0 2.5 5	PROJ. REFERENCE NO.	SHEET NO.
	U-5524	X-13

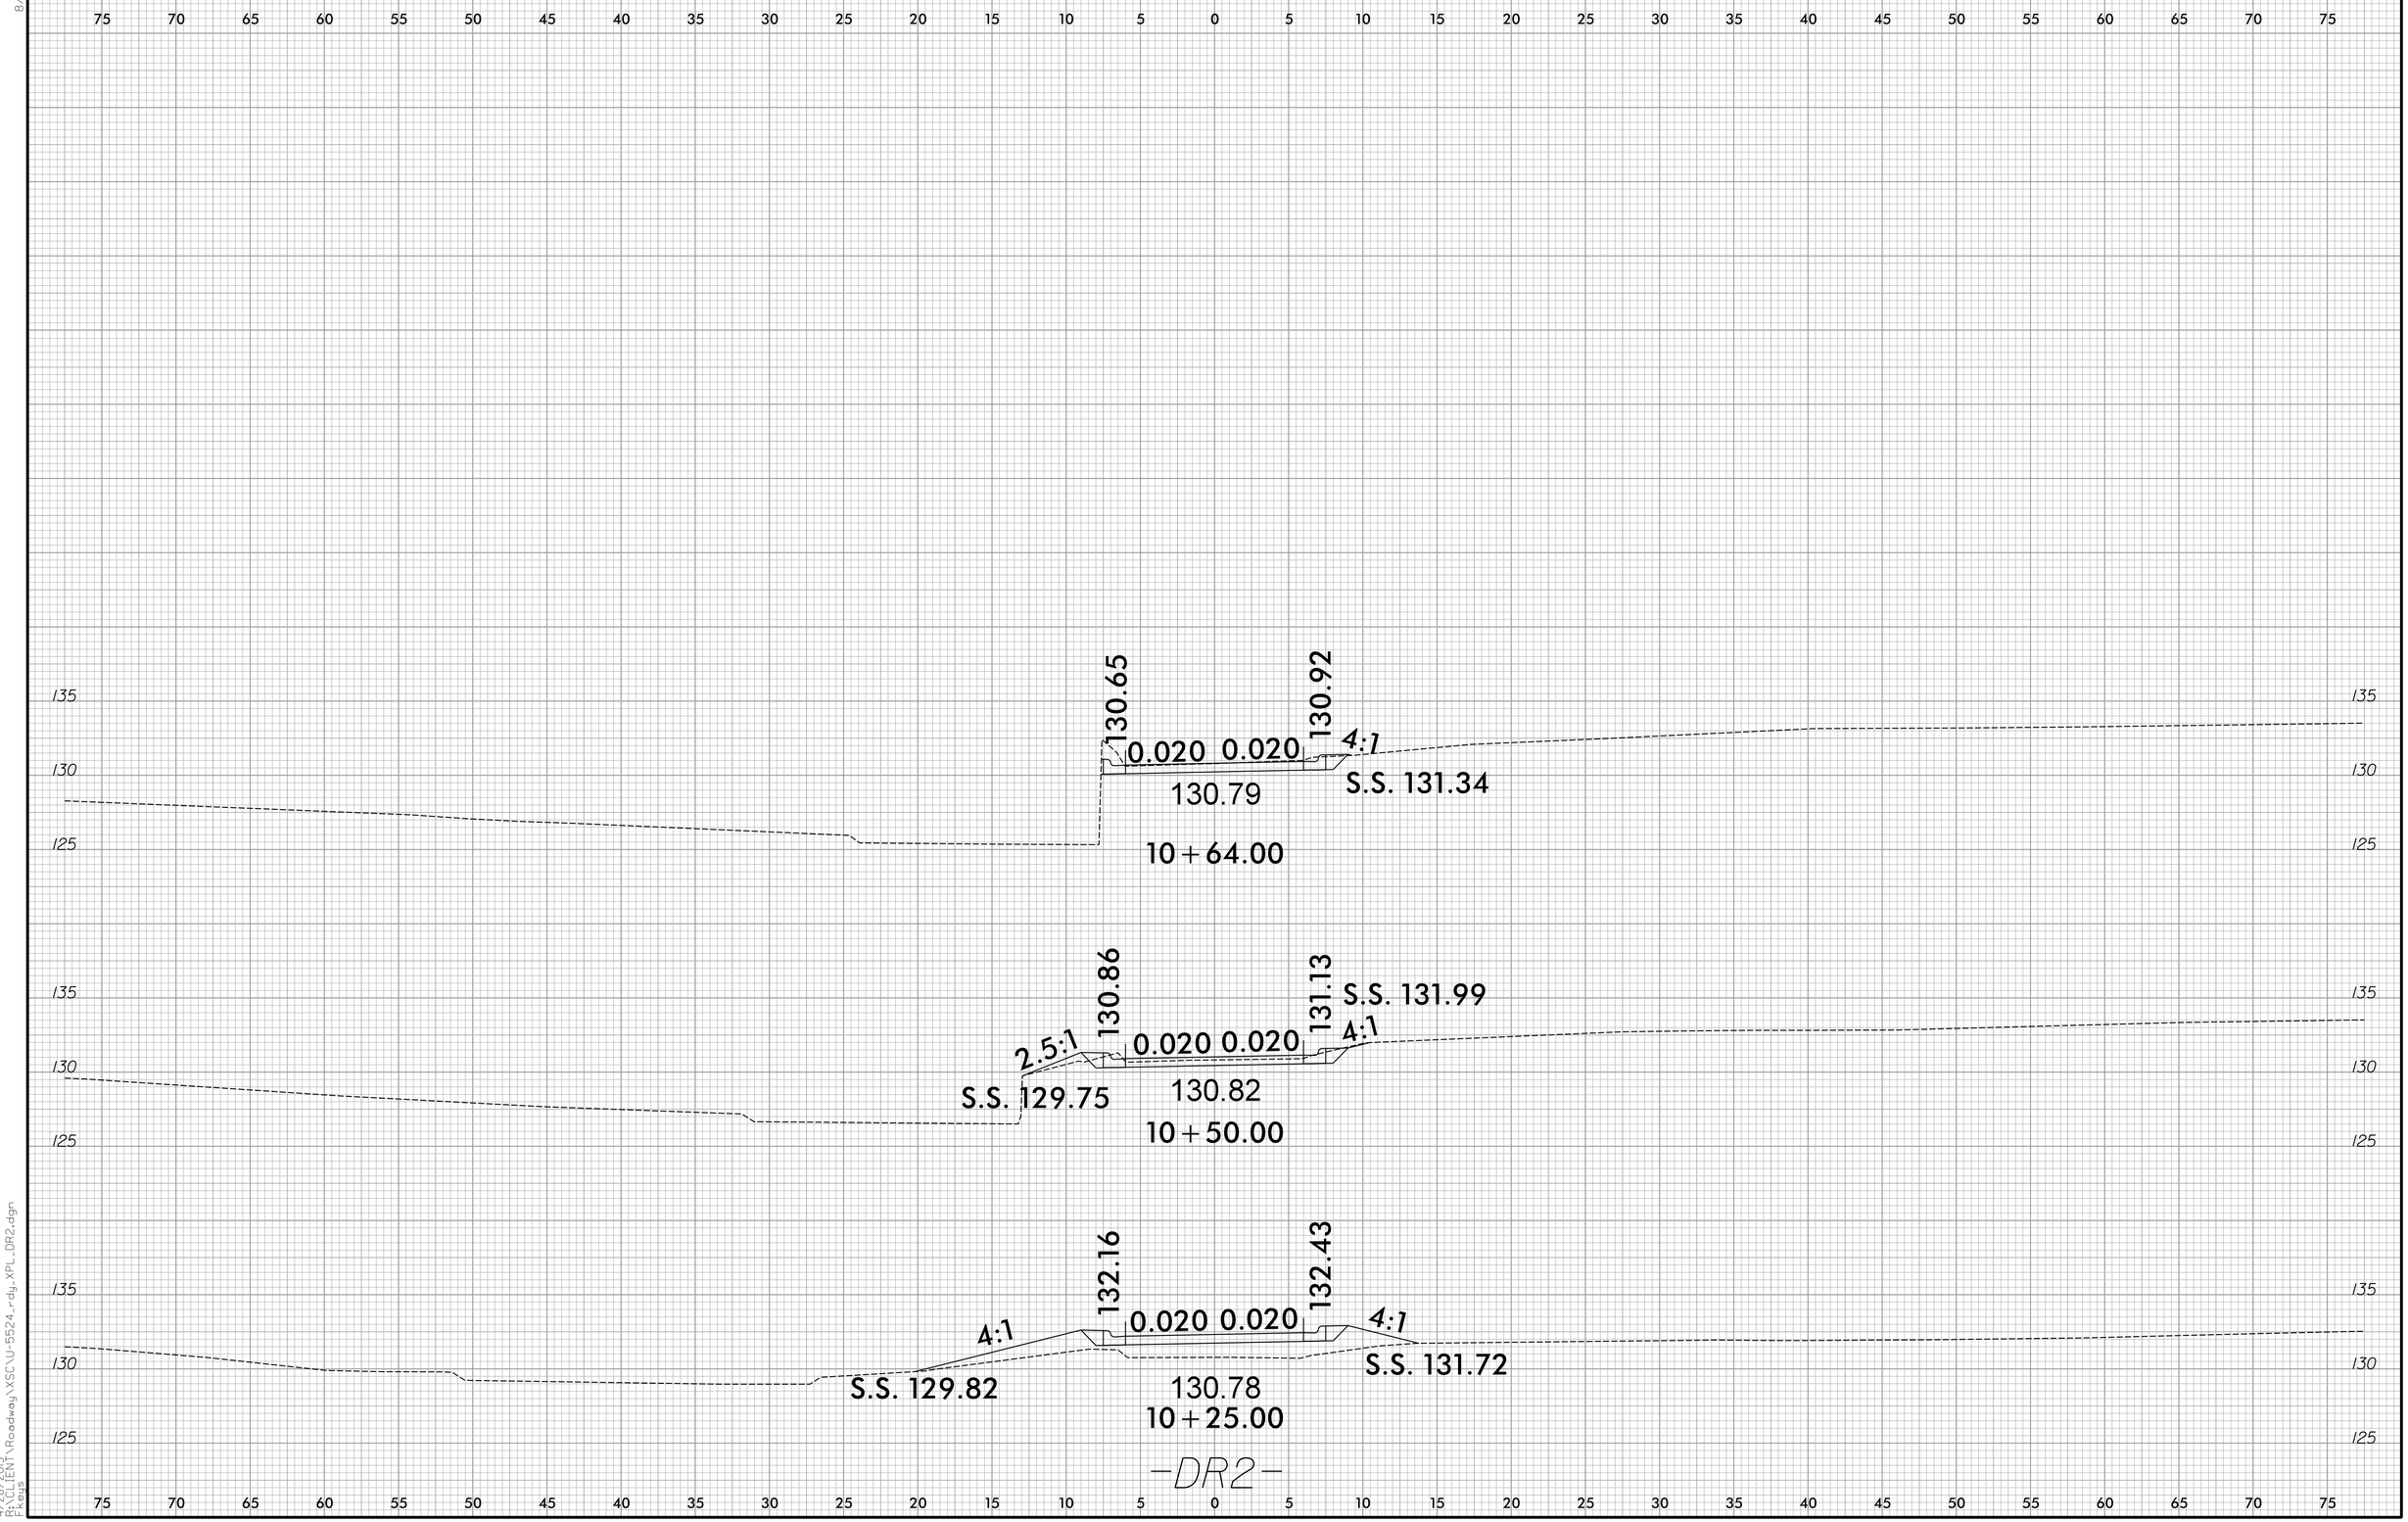

4/28/2015
R:\CD_CENT\Roadway\XSC\U-5524_rdy_XPL_DR2.dgn
Fkeys