0 2.5 5	PROJ. REFERENCE NO.	SHEET NO.
	44161	X-7

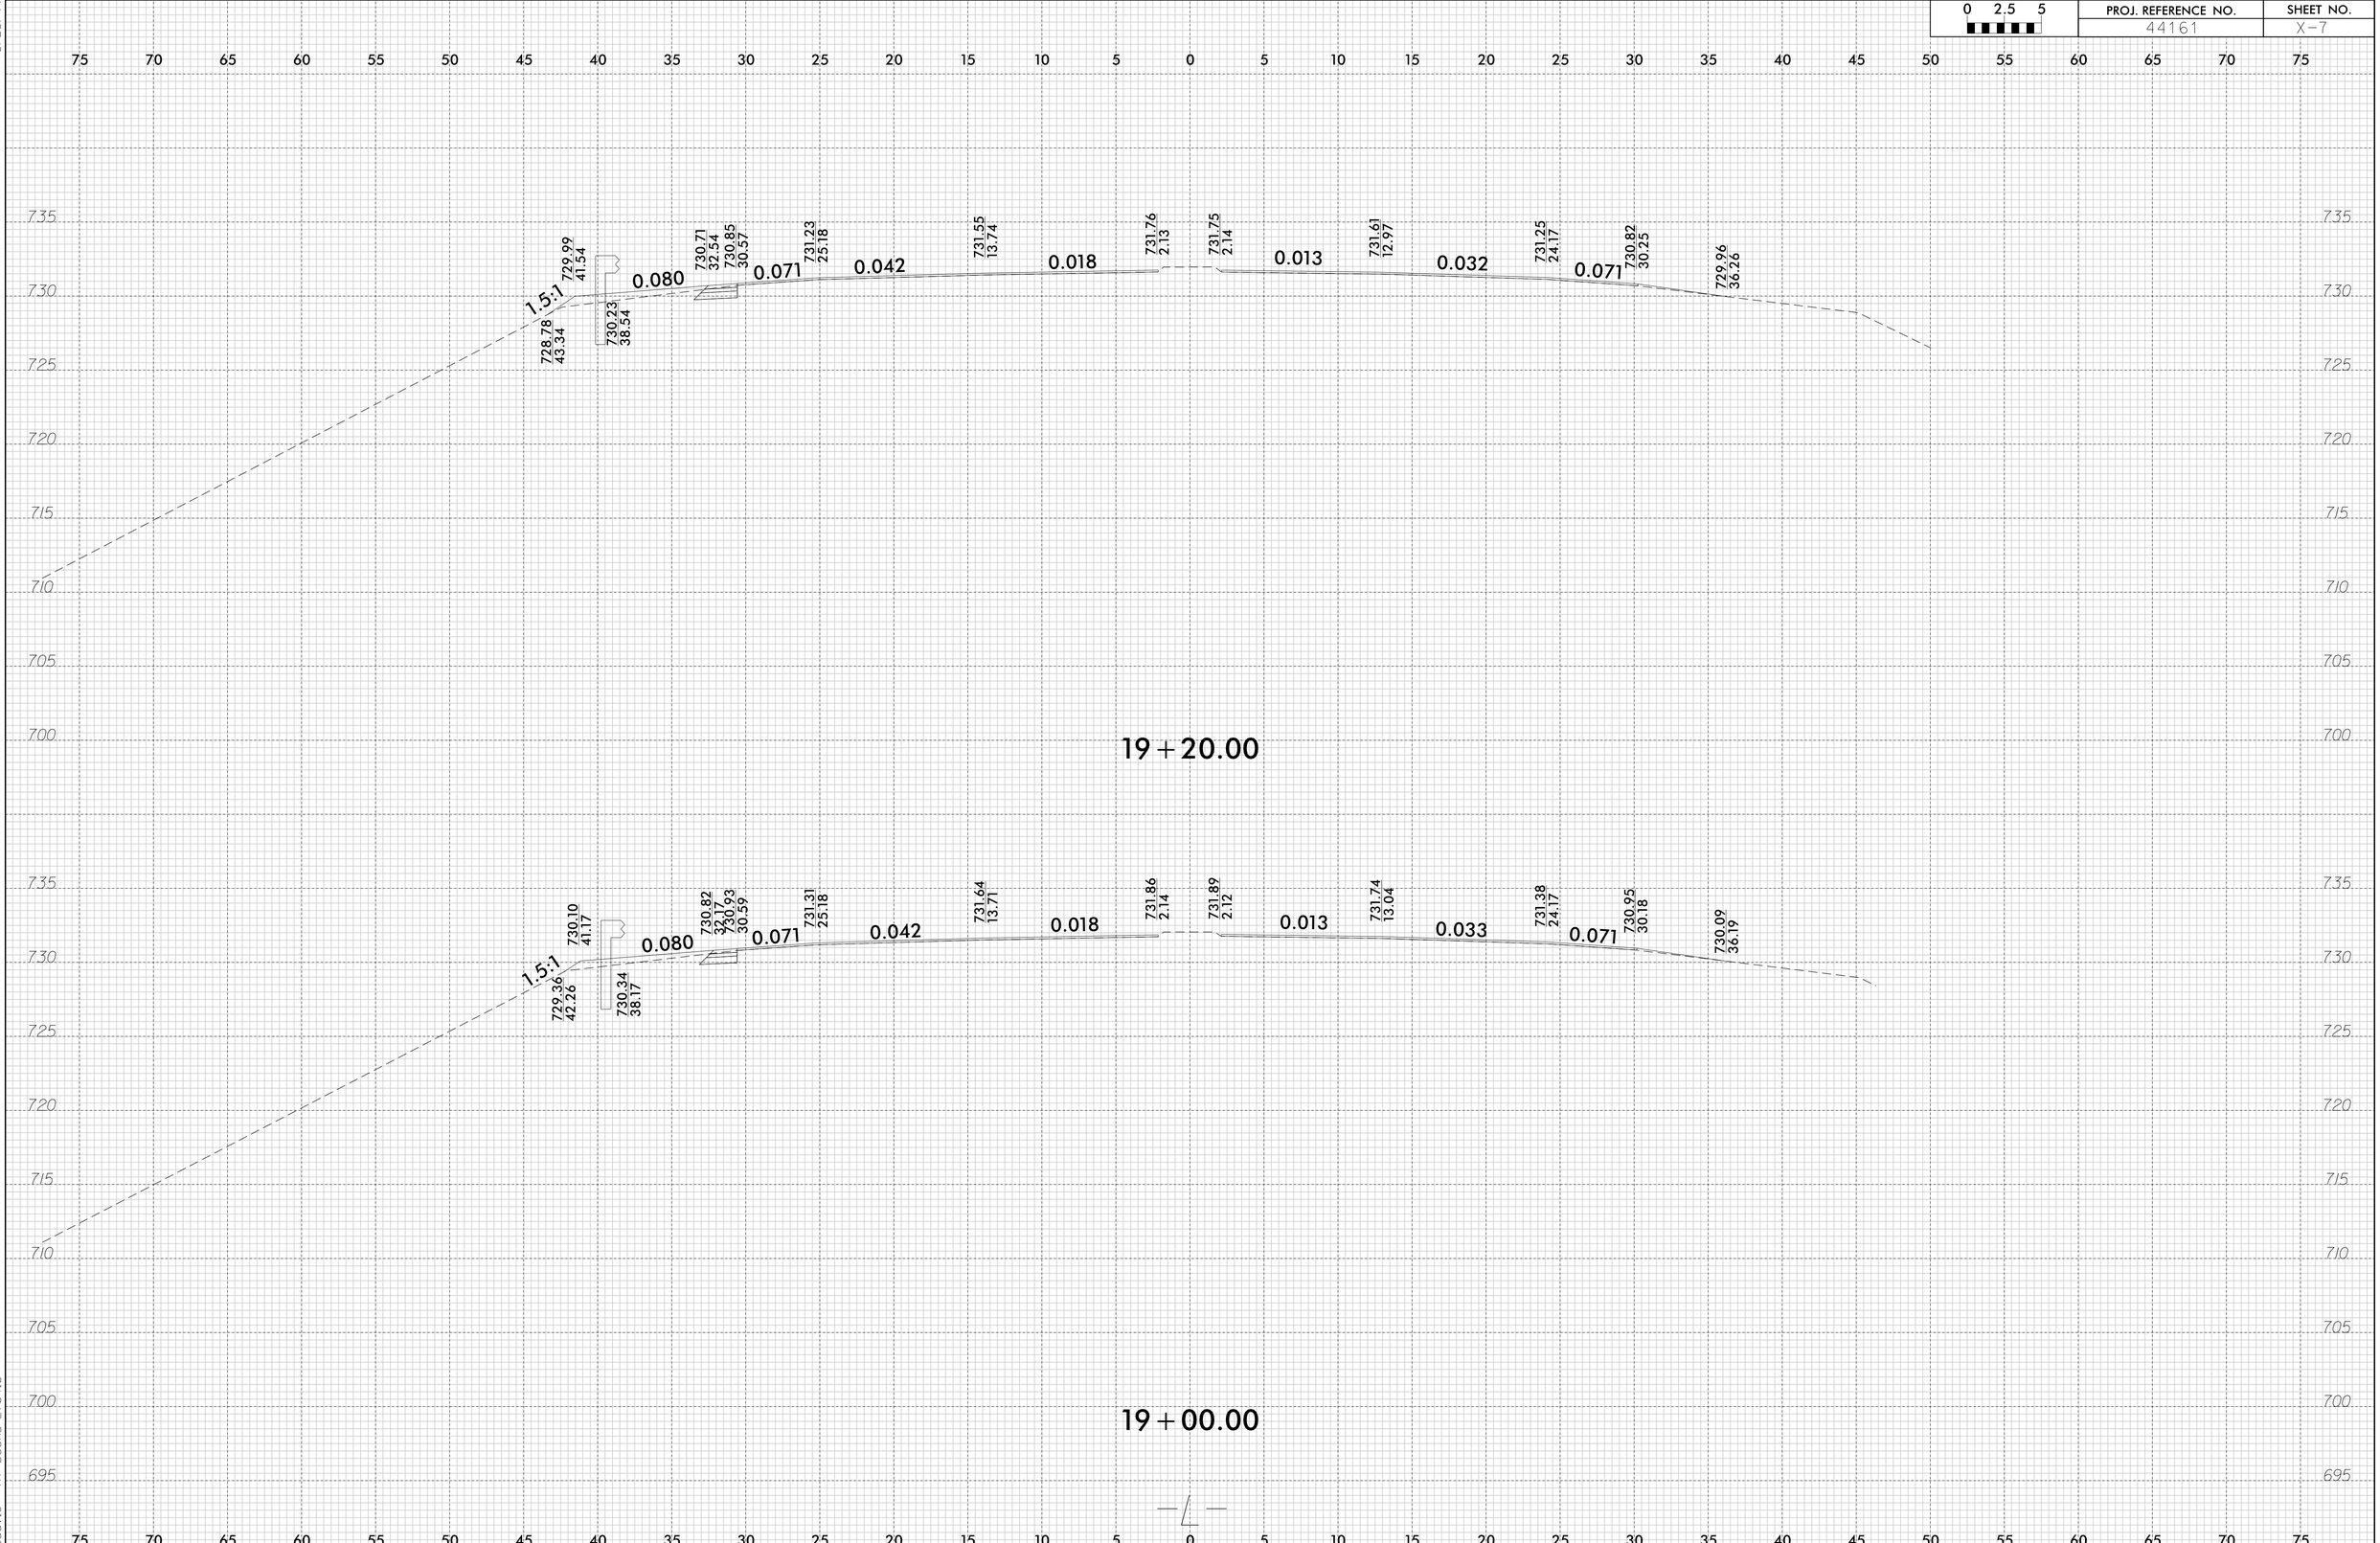

8/23/99

26-FEB-2015 16:55
Z:\rdy\randolph\sr_2269\vision_dr\\psh\xpl\SR2269_cmd_xpl.dgn
gsdavis
AT DBCAD-2704410