0 2.5 5	PROJ. REFERENCE NO.	SHEET NO.
	44161	X-28

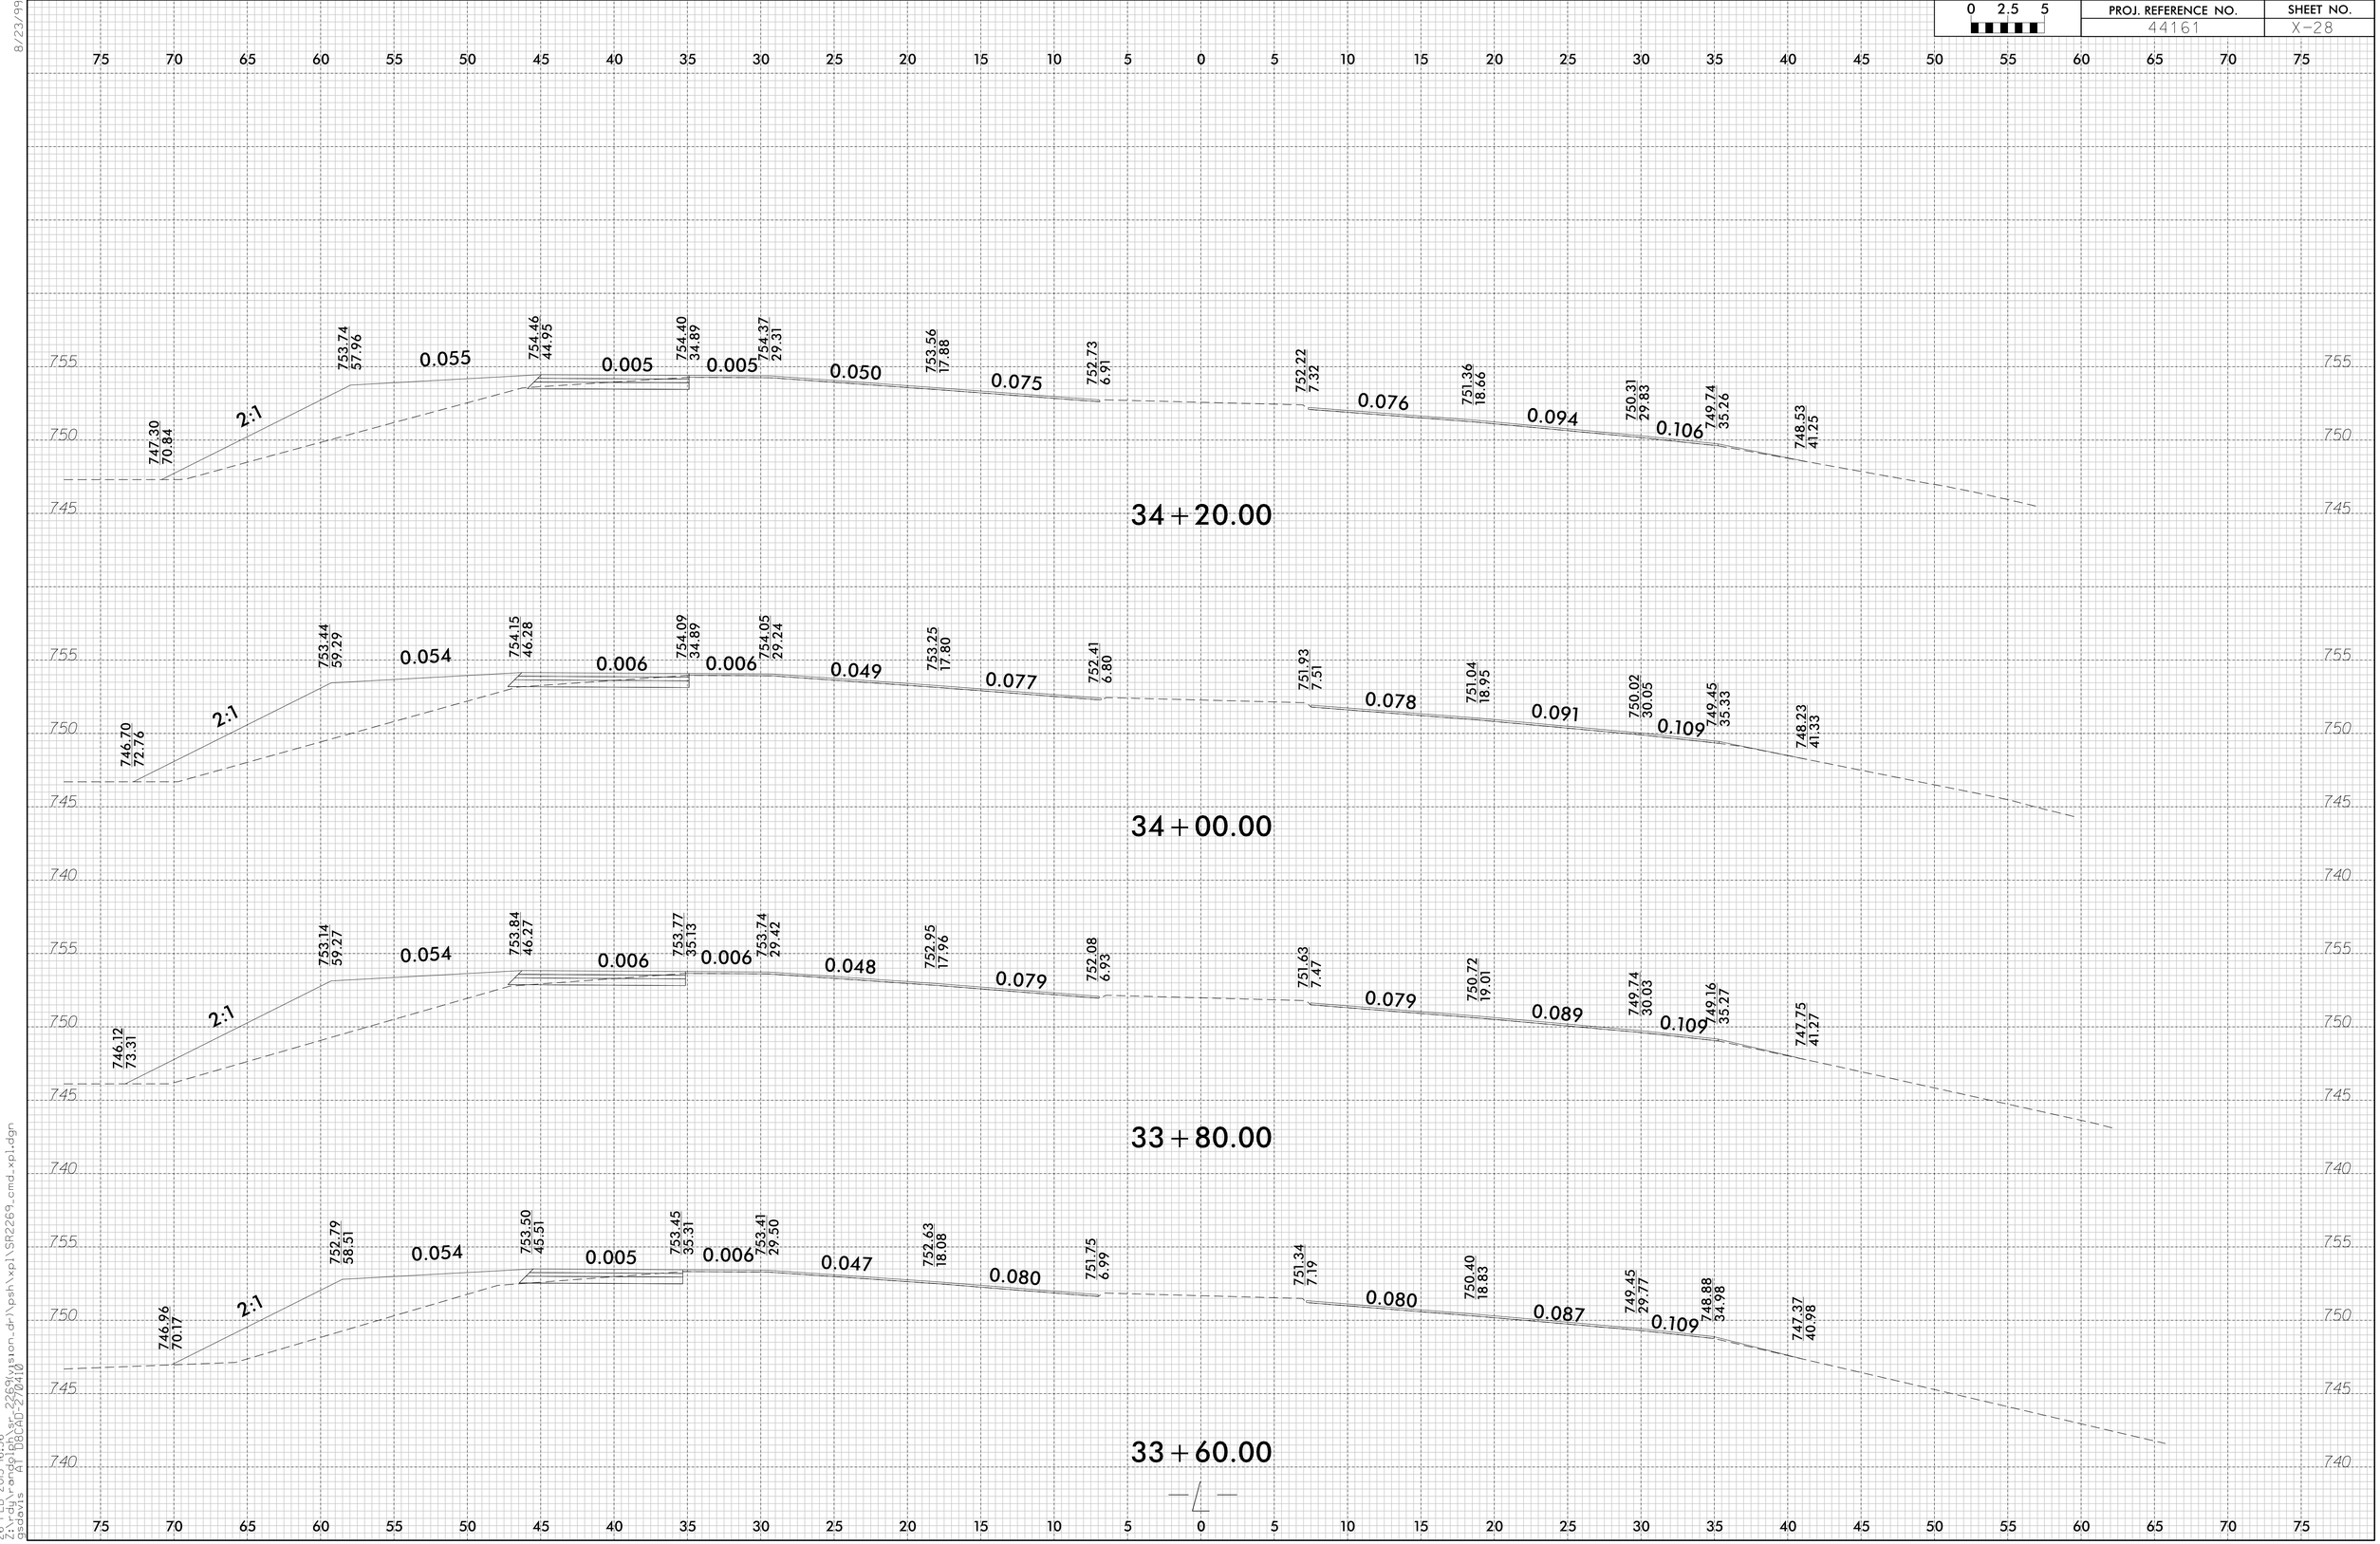

8/23/99

26-FEB-2015 16:56
Z:\rdj\randolph\sr_22569\vision_dr\psh\xpl\SR22569_cmd.xpl.dgn
gsdavis
AT D8CAD-270410