0 5 10	PROJ. REFERENCE NO.	SHEET NO.
	44161	X-16

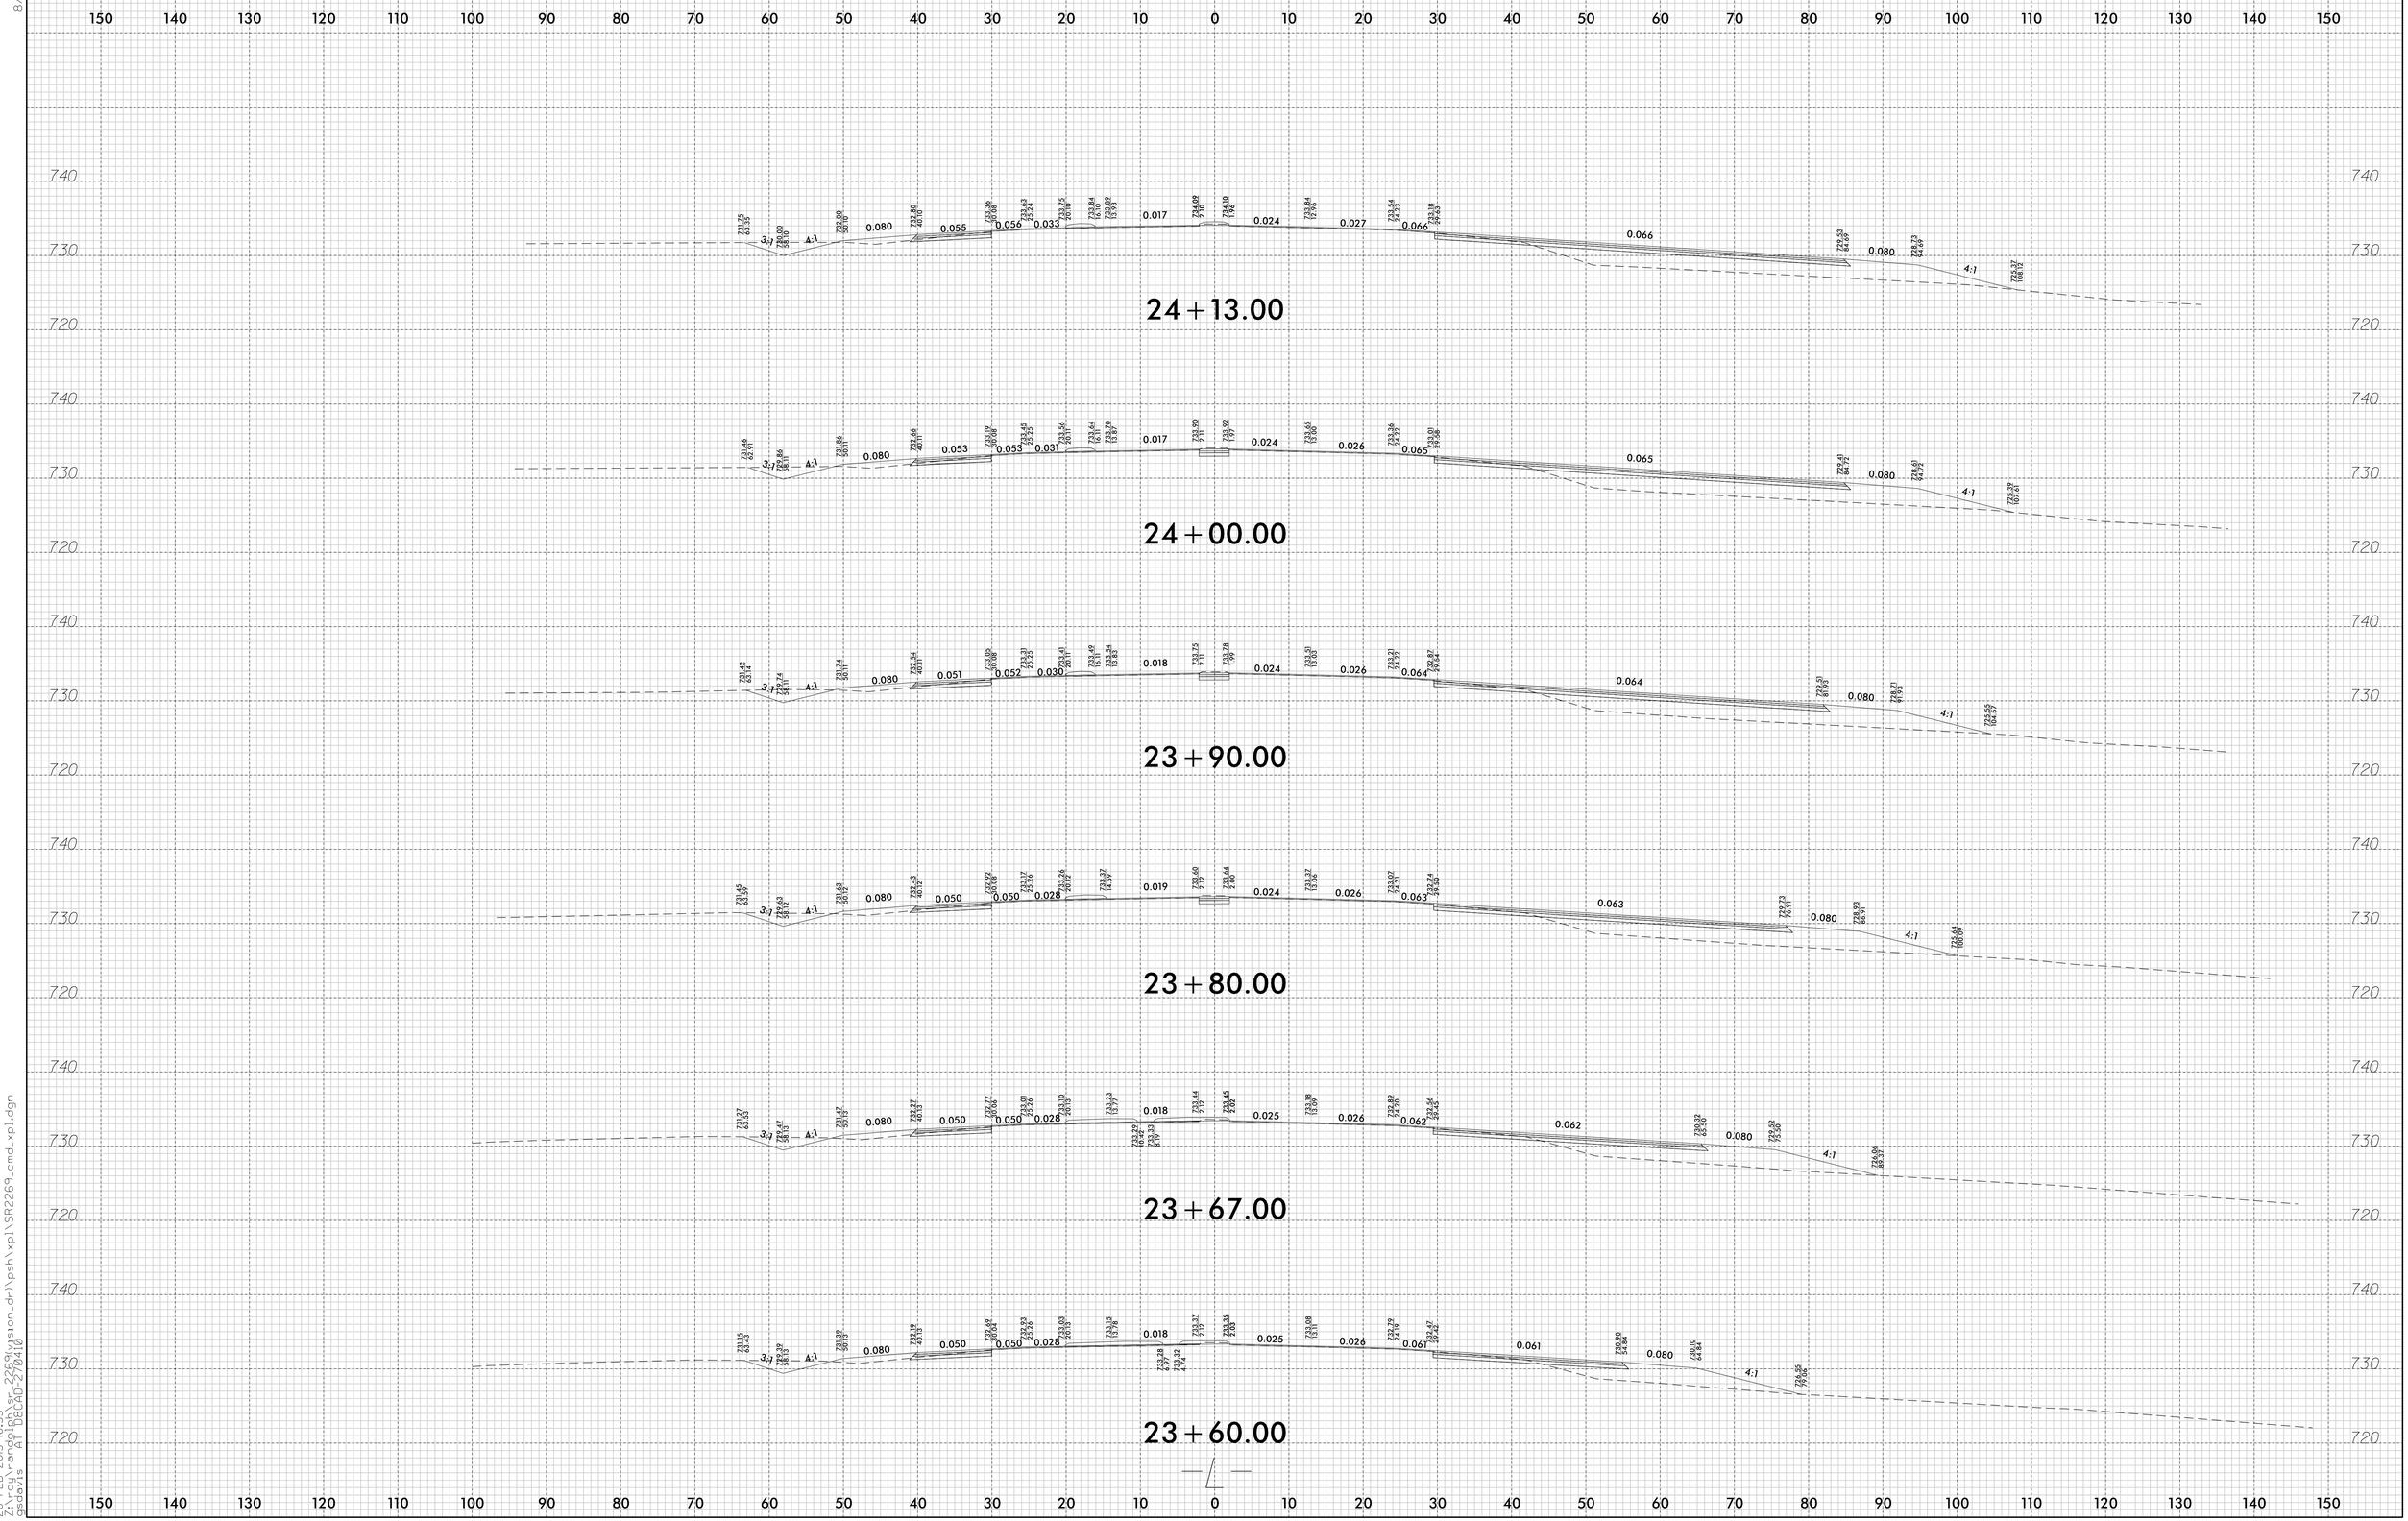

8/23/99

26-FEB-2015 16:55
Z:\rdy\rondolph\sr_2269\vision_dr\psh\xpl\SR2269_cmd_xpl.dgn
gsdavis
A1 D8-A0-270410