0 2.5 5	PROJ. REFERENCE NO.	SHEET NO.
	44161	X-1

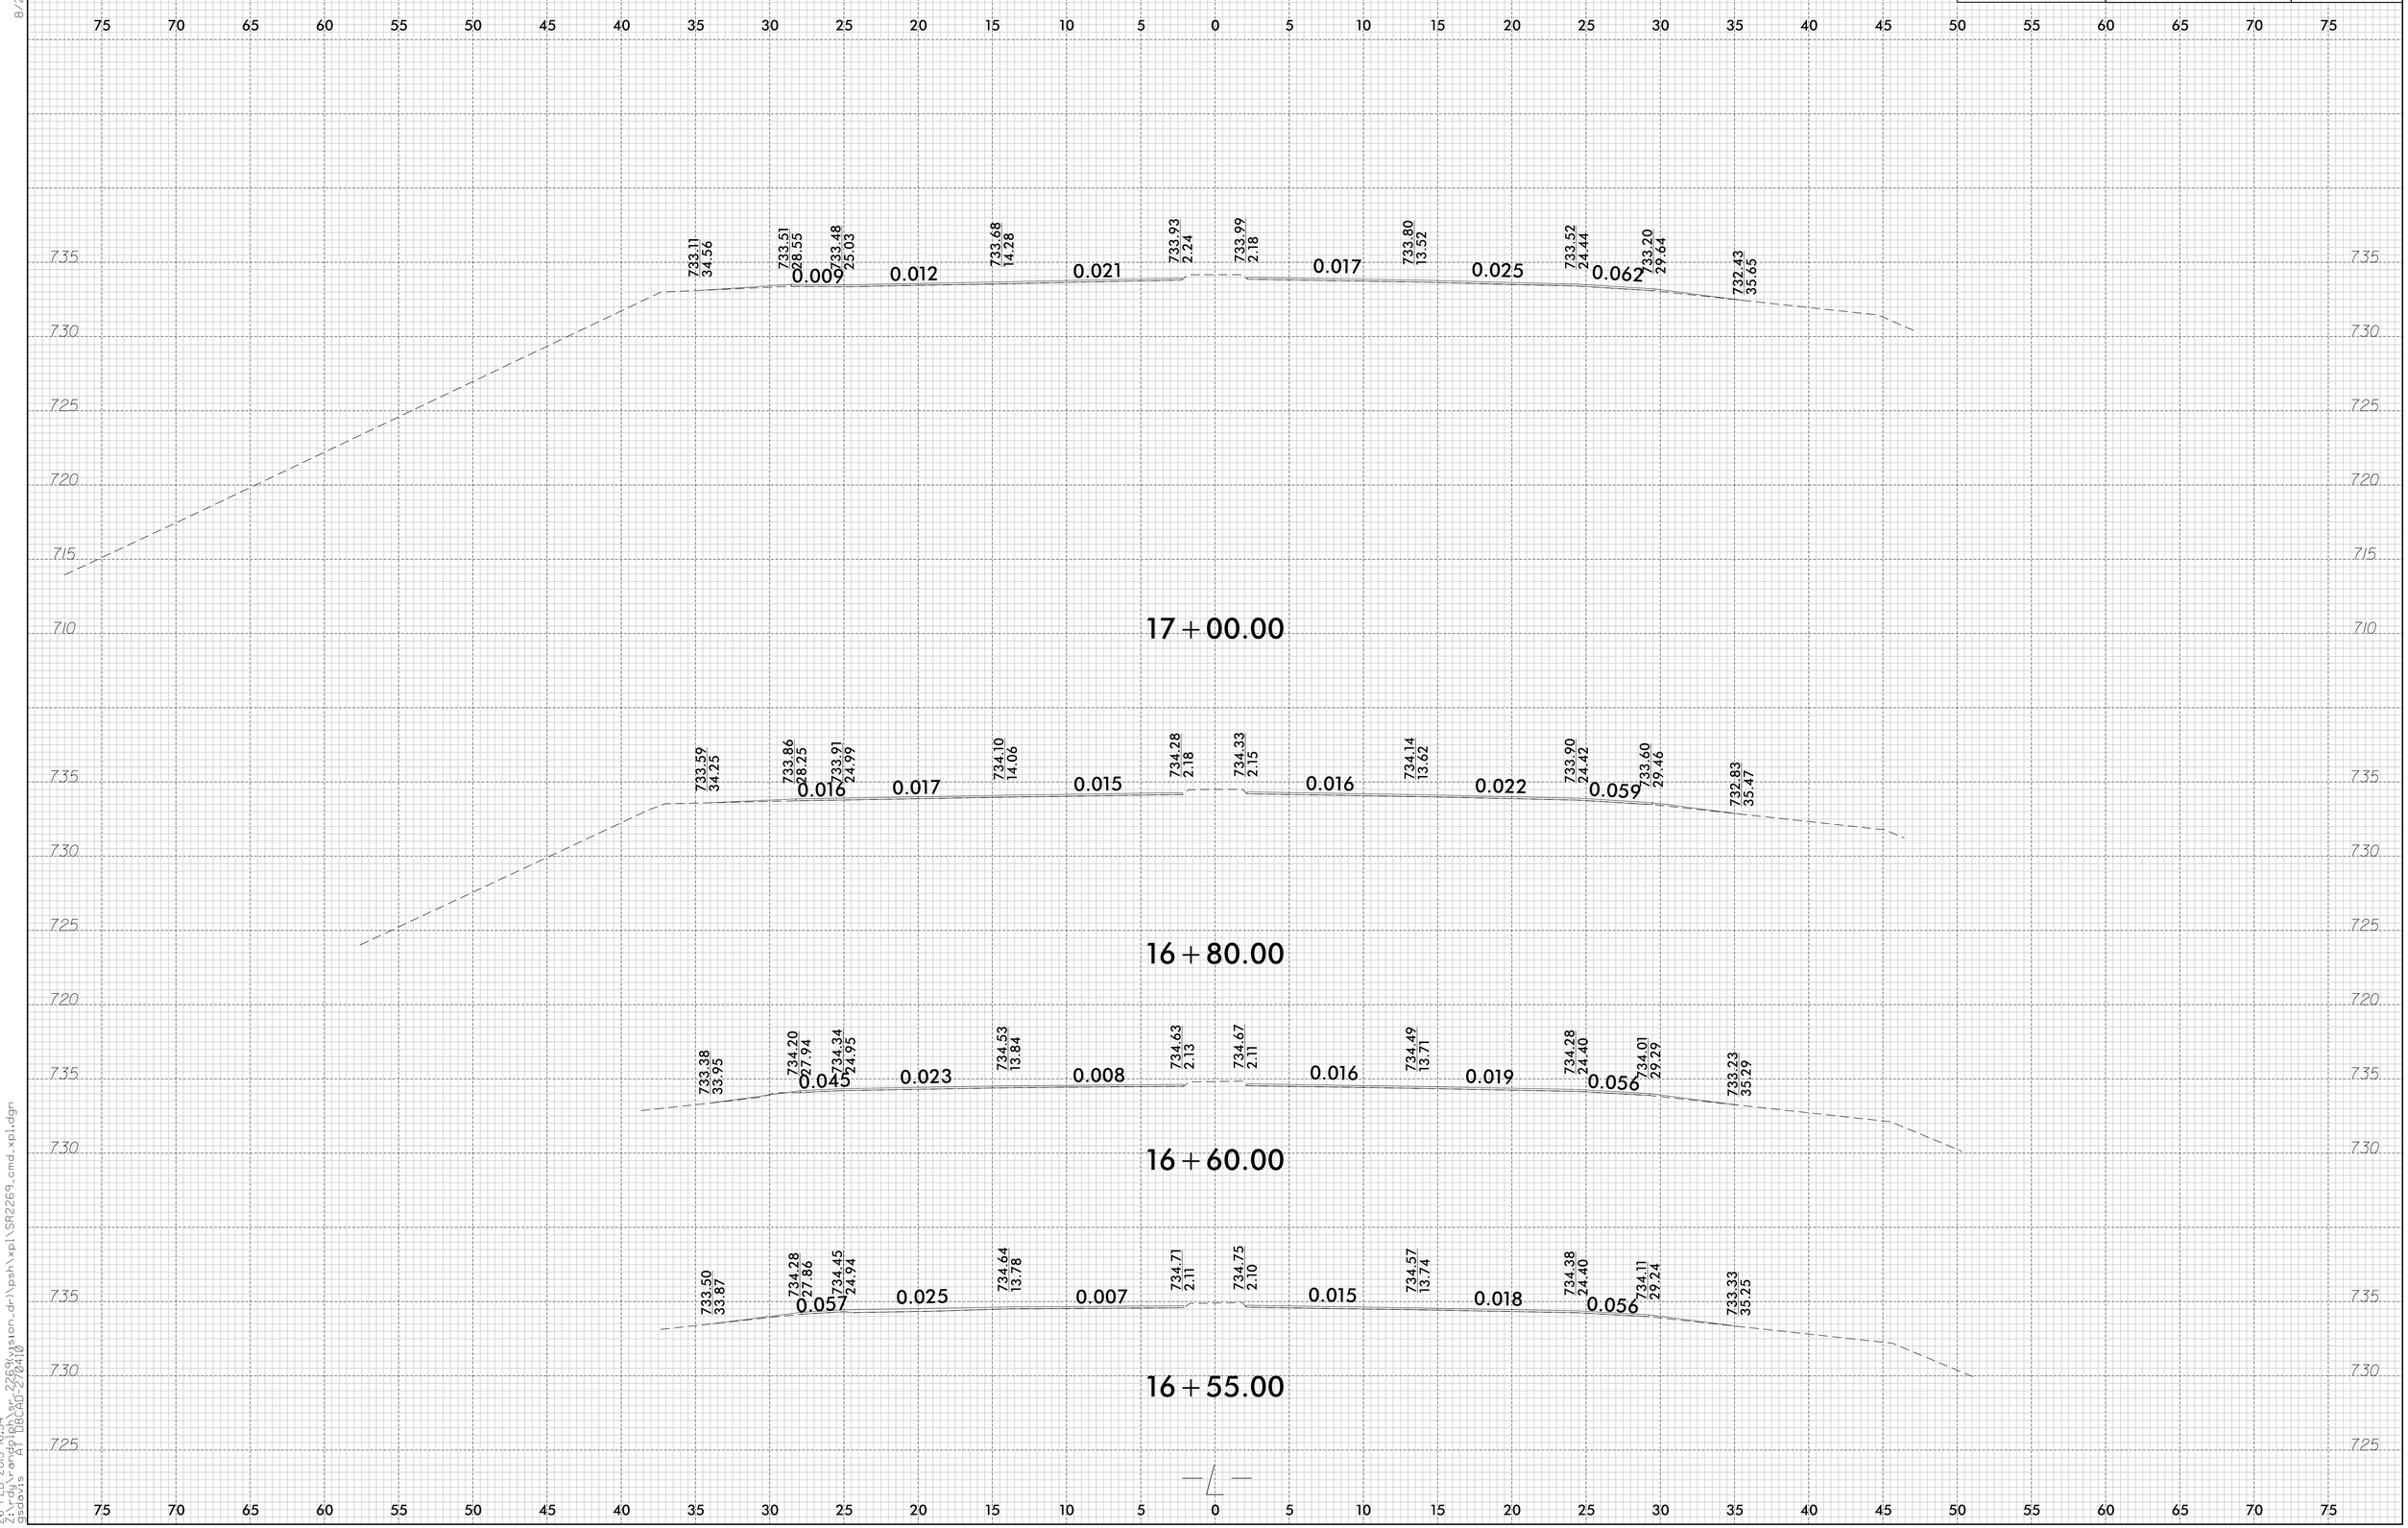

8/23/99

26-FEB-2015 16:54
Z:\rdj\randolph\sr_2269\vision_dr\psh\xpl\SR2269_cmd.xpl.dgn
gsdavis AT D8CAD-270410