0 2.5 5	PROJ. REFERENCE NO.	SHEET NO.
	SS-4908AN	X-18

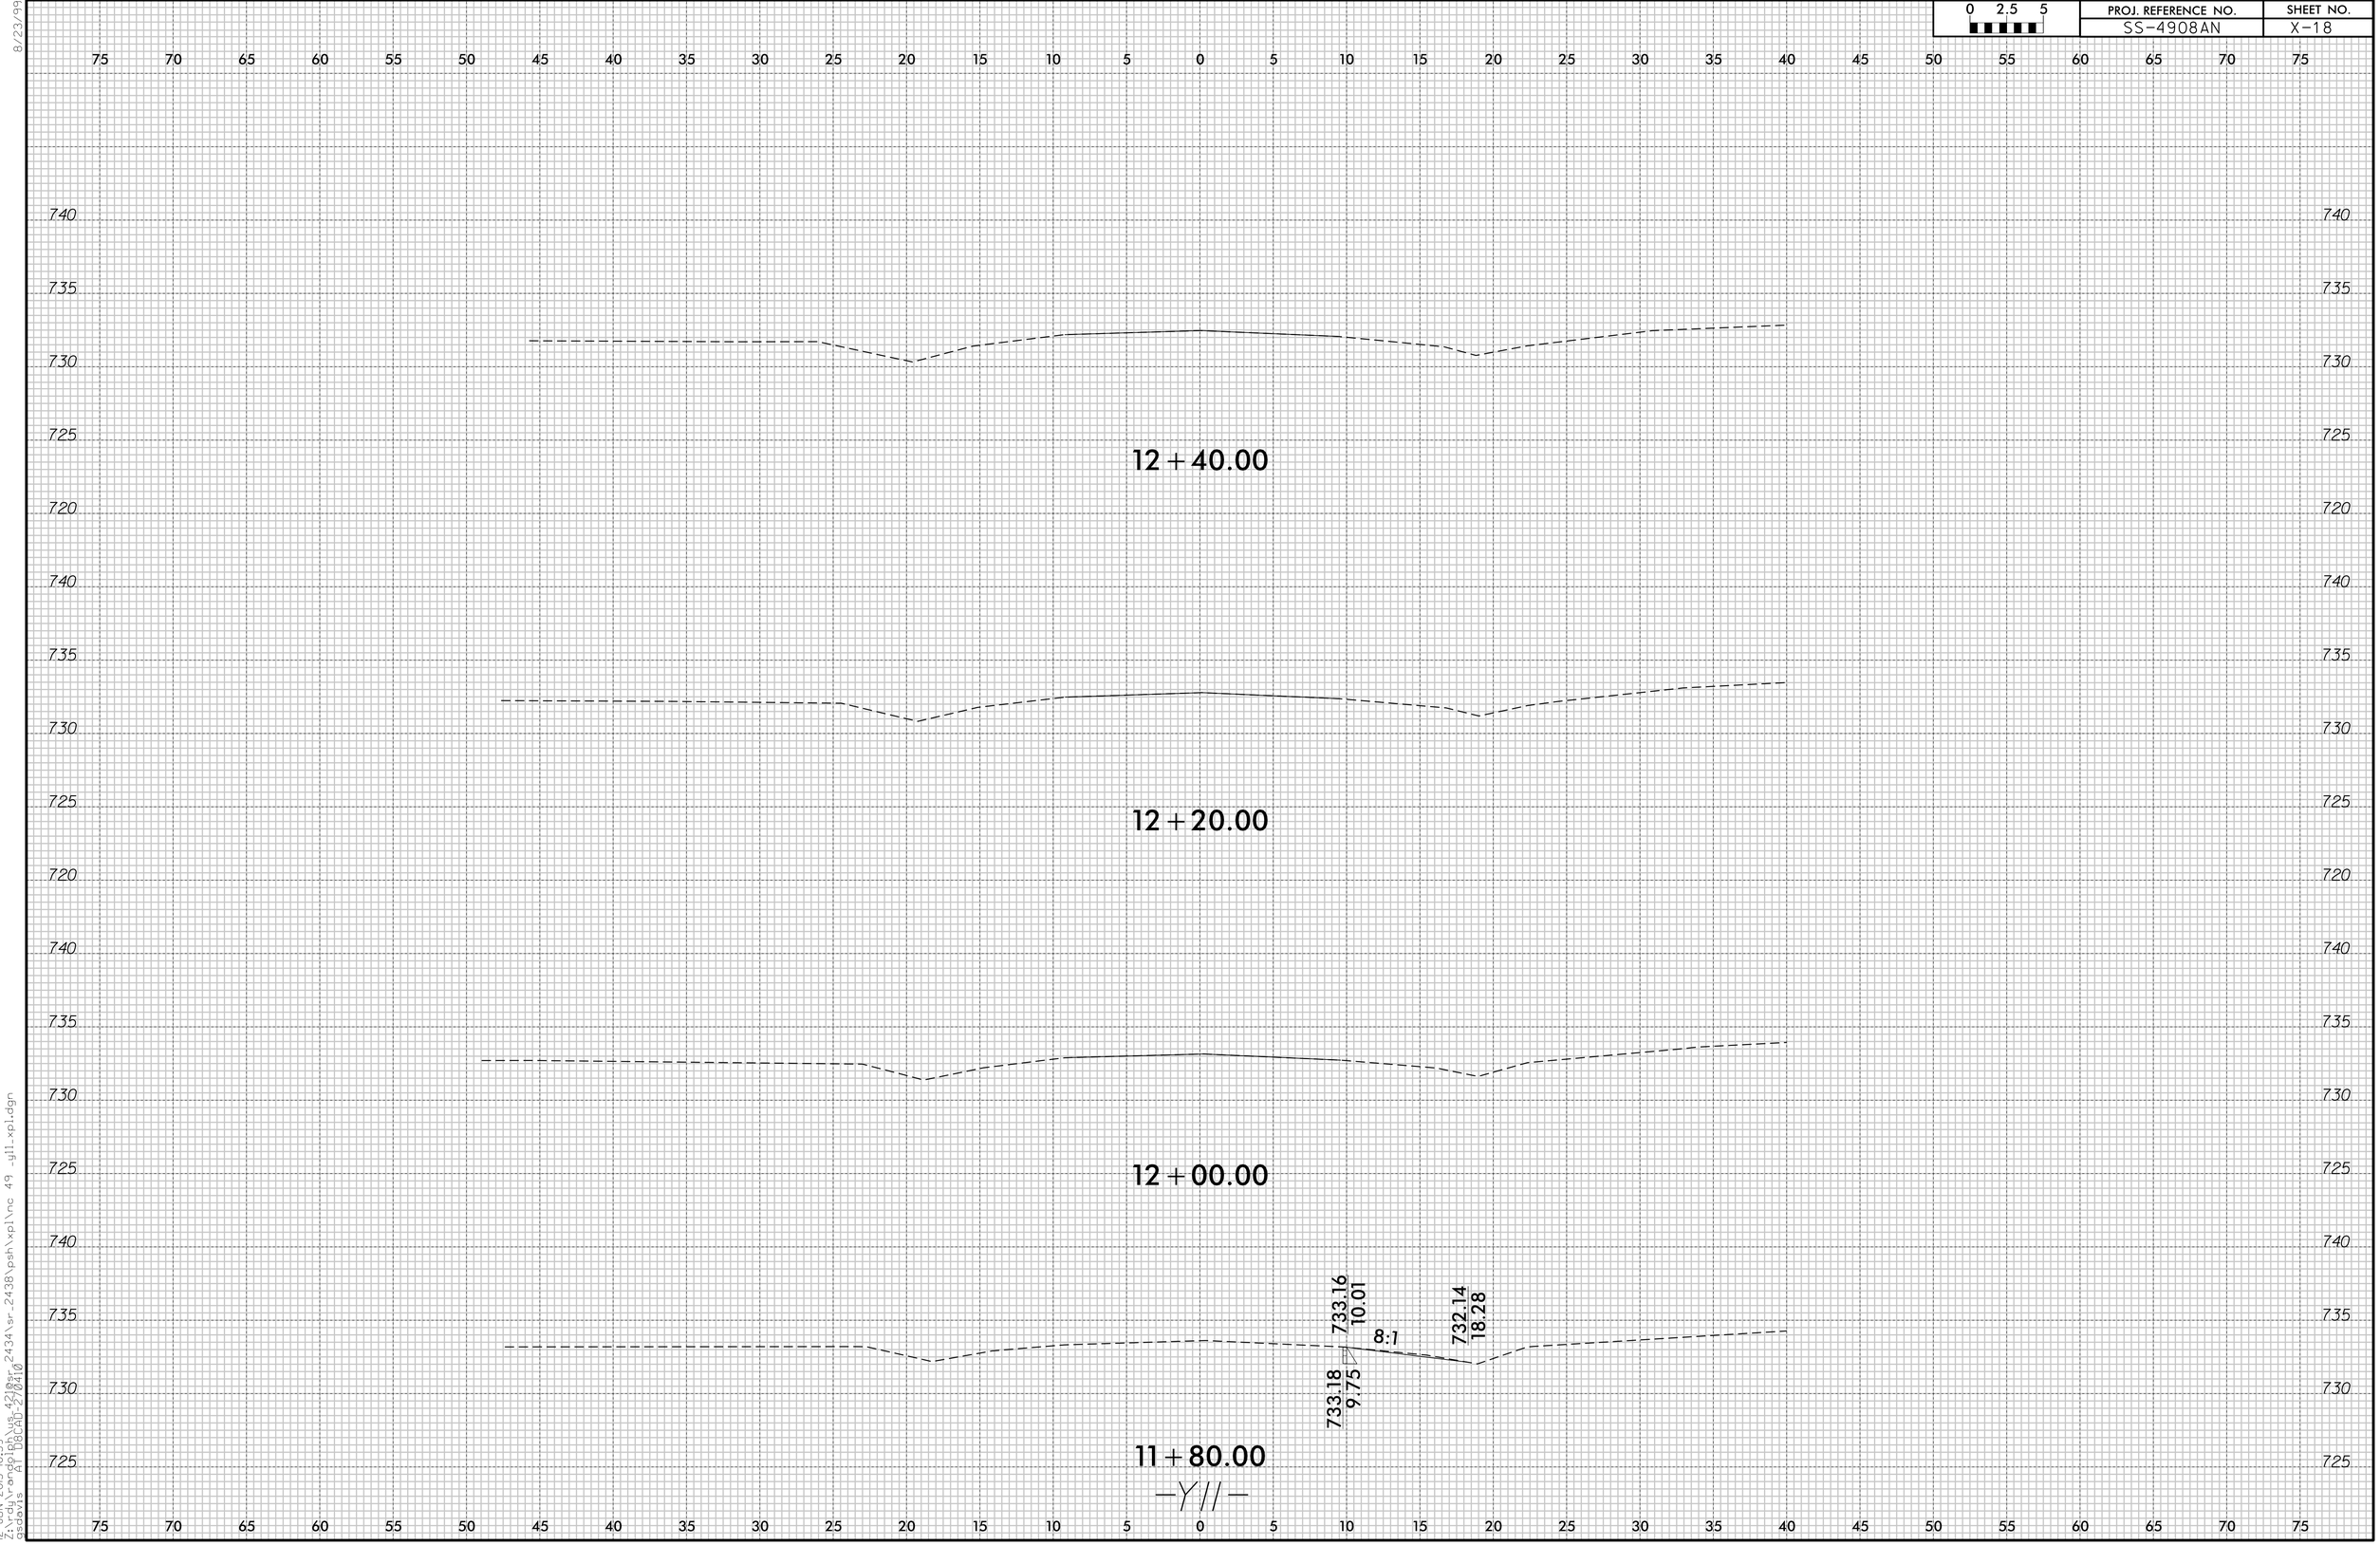

8/23/99
12-JUN-2015 10:59
Z:\rdy\rangolph\us_421@sr_2434\sr_2438\psh\xpl\nc 49 _gjl_xpl.dgn
AT D8:AD-270410
gsdavis