PROJ. REFERENCE NO.	SHEET NO.
W-5209E	X-O

STATE OF NORTH CAROLINA
DIVISION OF HIGHWAYS

CROSS-SECTION SUMMARY

NOTE: EMBANKMENT COLUMN INCLUDES BACKFILL FOR UNDERCUT

Station Lrev1	Uncl. Exc. (cu. yd.)	Embt (cu. yd.)
12+00.00	0	0
12+50.00	0	73
13+00.00	0	106
13+50.00	0	121
14+00.00	0	85
14+50.00	56	34
15+00.00	228	6
15+50.00	445	0
16+00.00	646	0
16+50.00	798	0
17+00.00	851	0
17+50.00	794	0
18+00.00	745	0
18+50.00	783	0
19+00.00	767	0
19+50.00	737	0
20+00.00	575	0
20+50.00	289	45
21+00.00	140	144
21+50.00	83	212
22+00.00	34	270
22+50.00	0	284
23+00.00	0	253
23+50.00	0	237
24+00.00	0	220
24+50.00	0	168
25+00.00	26	76
	7997	2334

Station Yrev6	Uncl. Exc. (cu. yd.)	Embt (cu. yd.)
10+00.00	0	0
10+50.00	74	12
11+00.00	24	19
11+50.00	2	19
12+00.00	10	15
12+50.00	9	94
	119	159

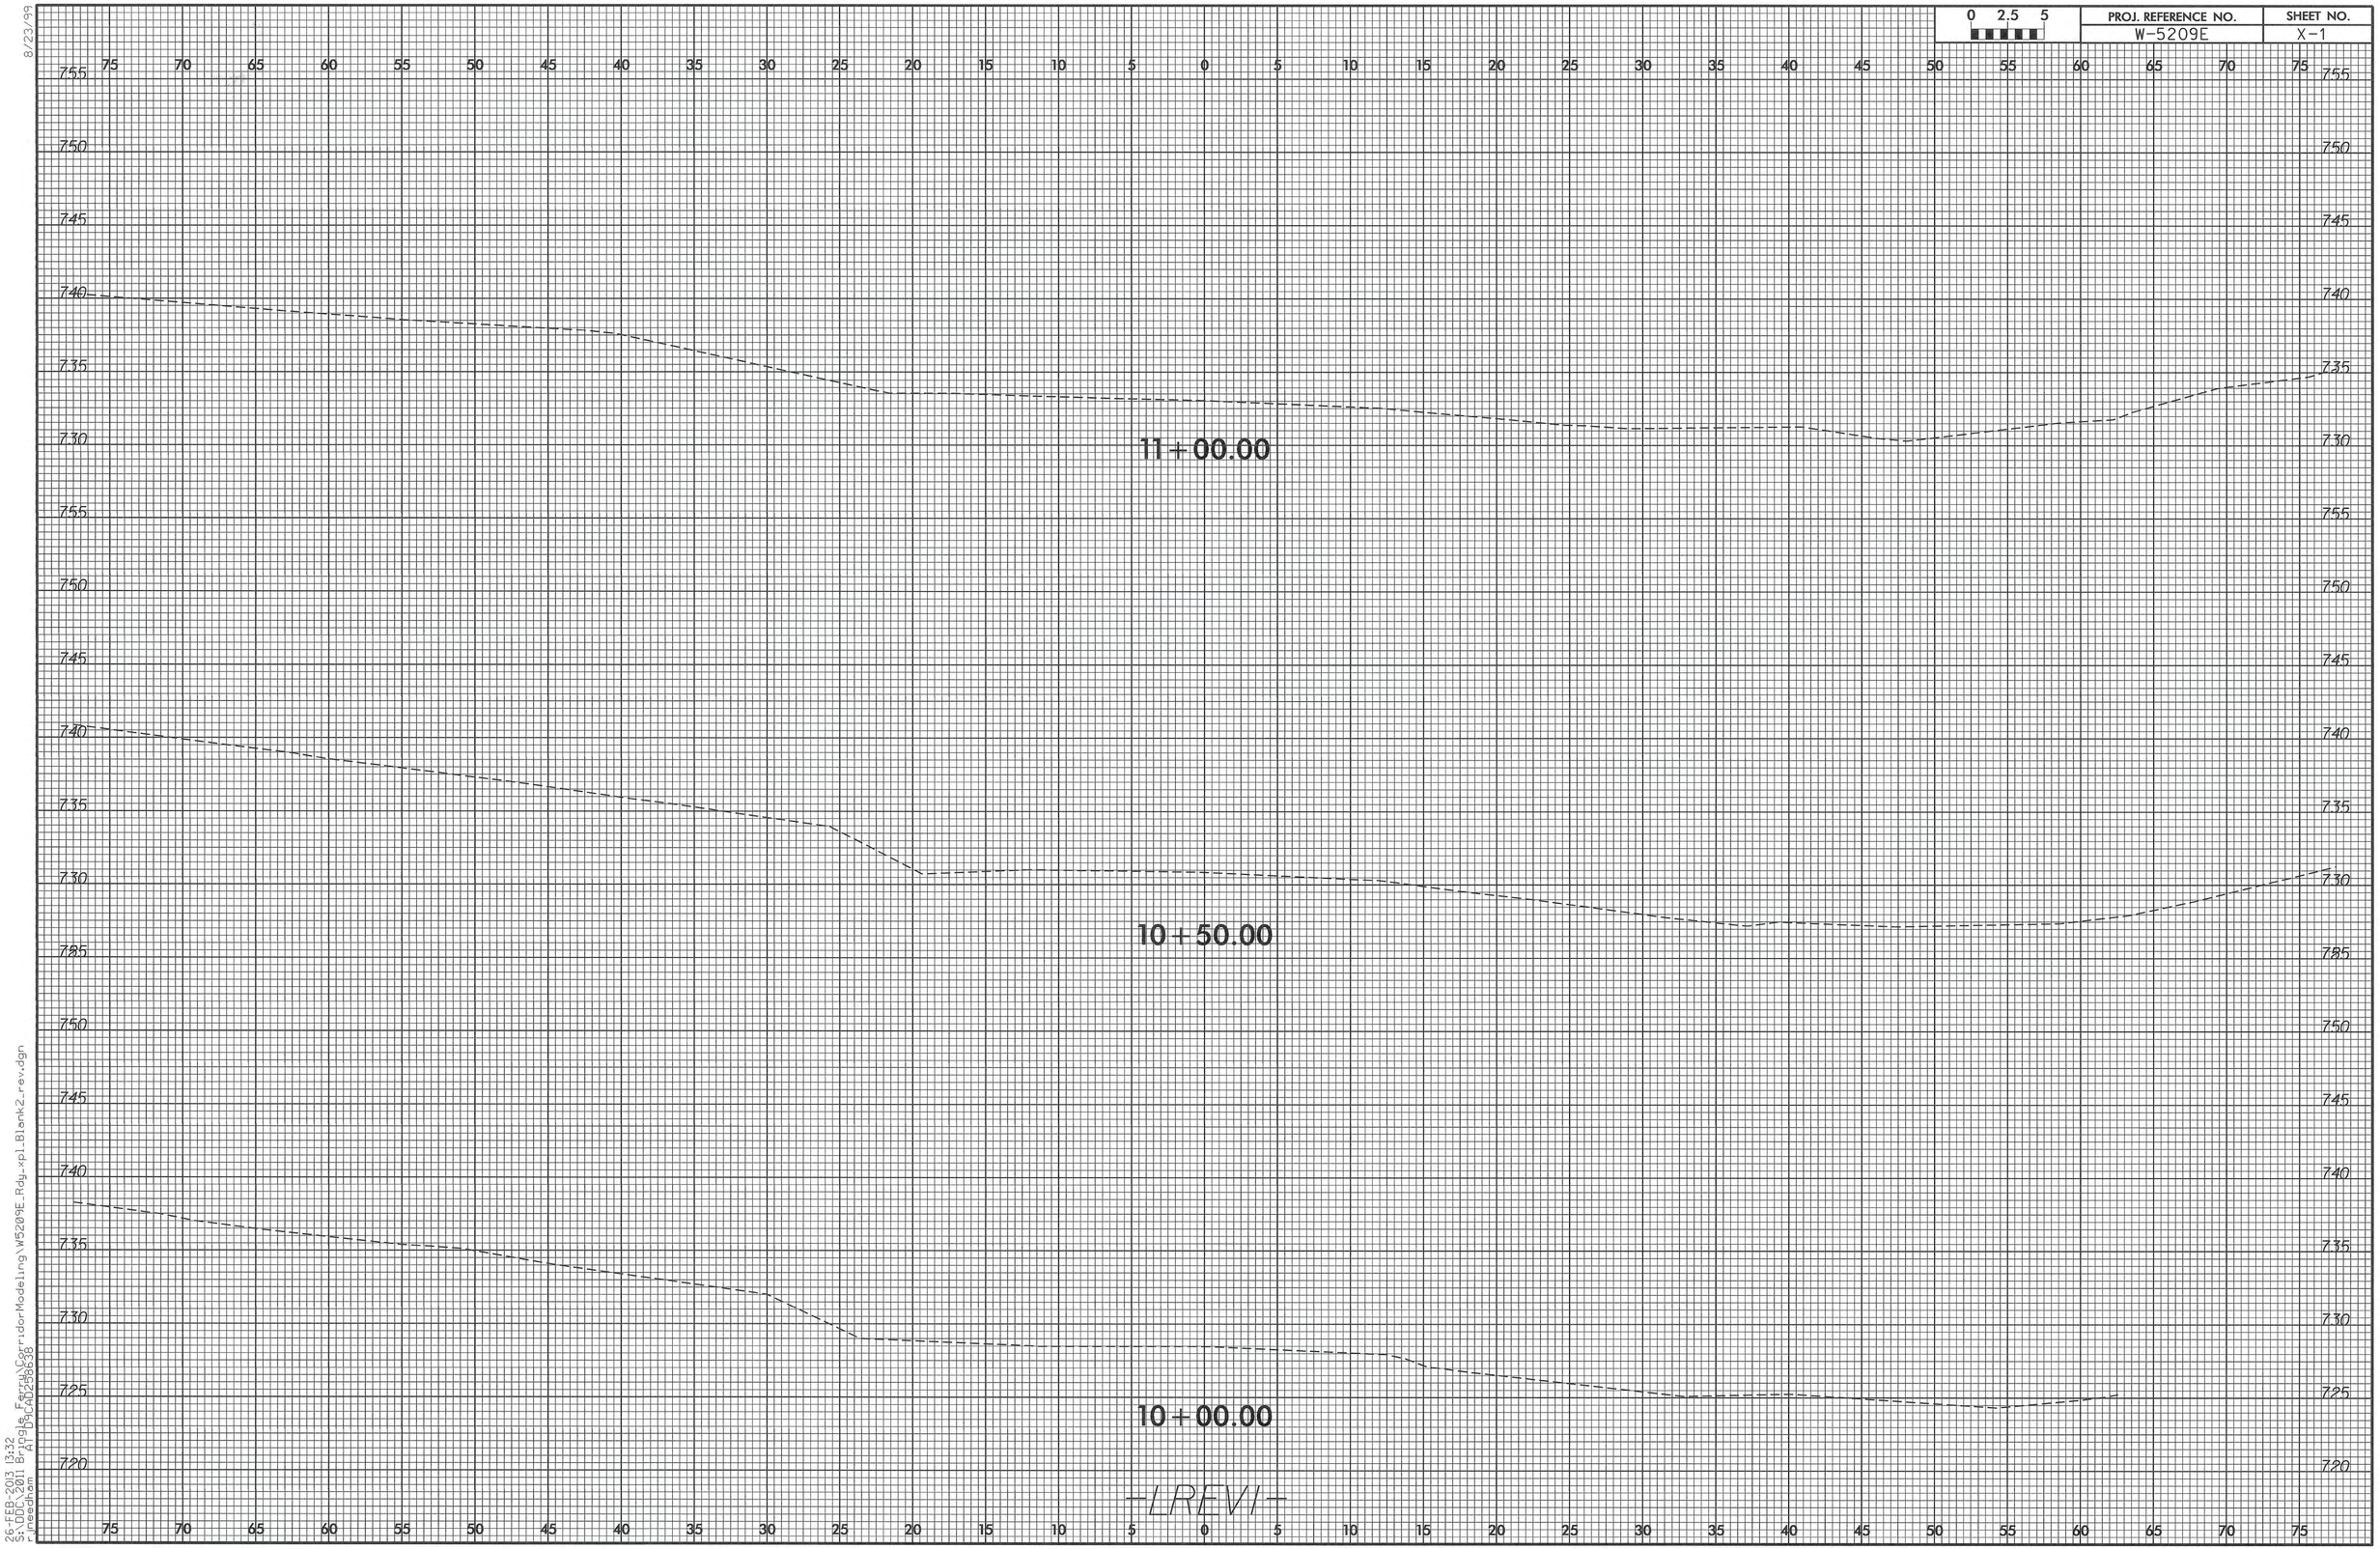

8/23/99

26-FEB-2013 13:32
S:\DOC\2011 Bringle Ferry\CorridorModeling\W5209E_Rdy_xpl_Blank2_rev.dgn
r_jneedham AT D9CAD258638

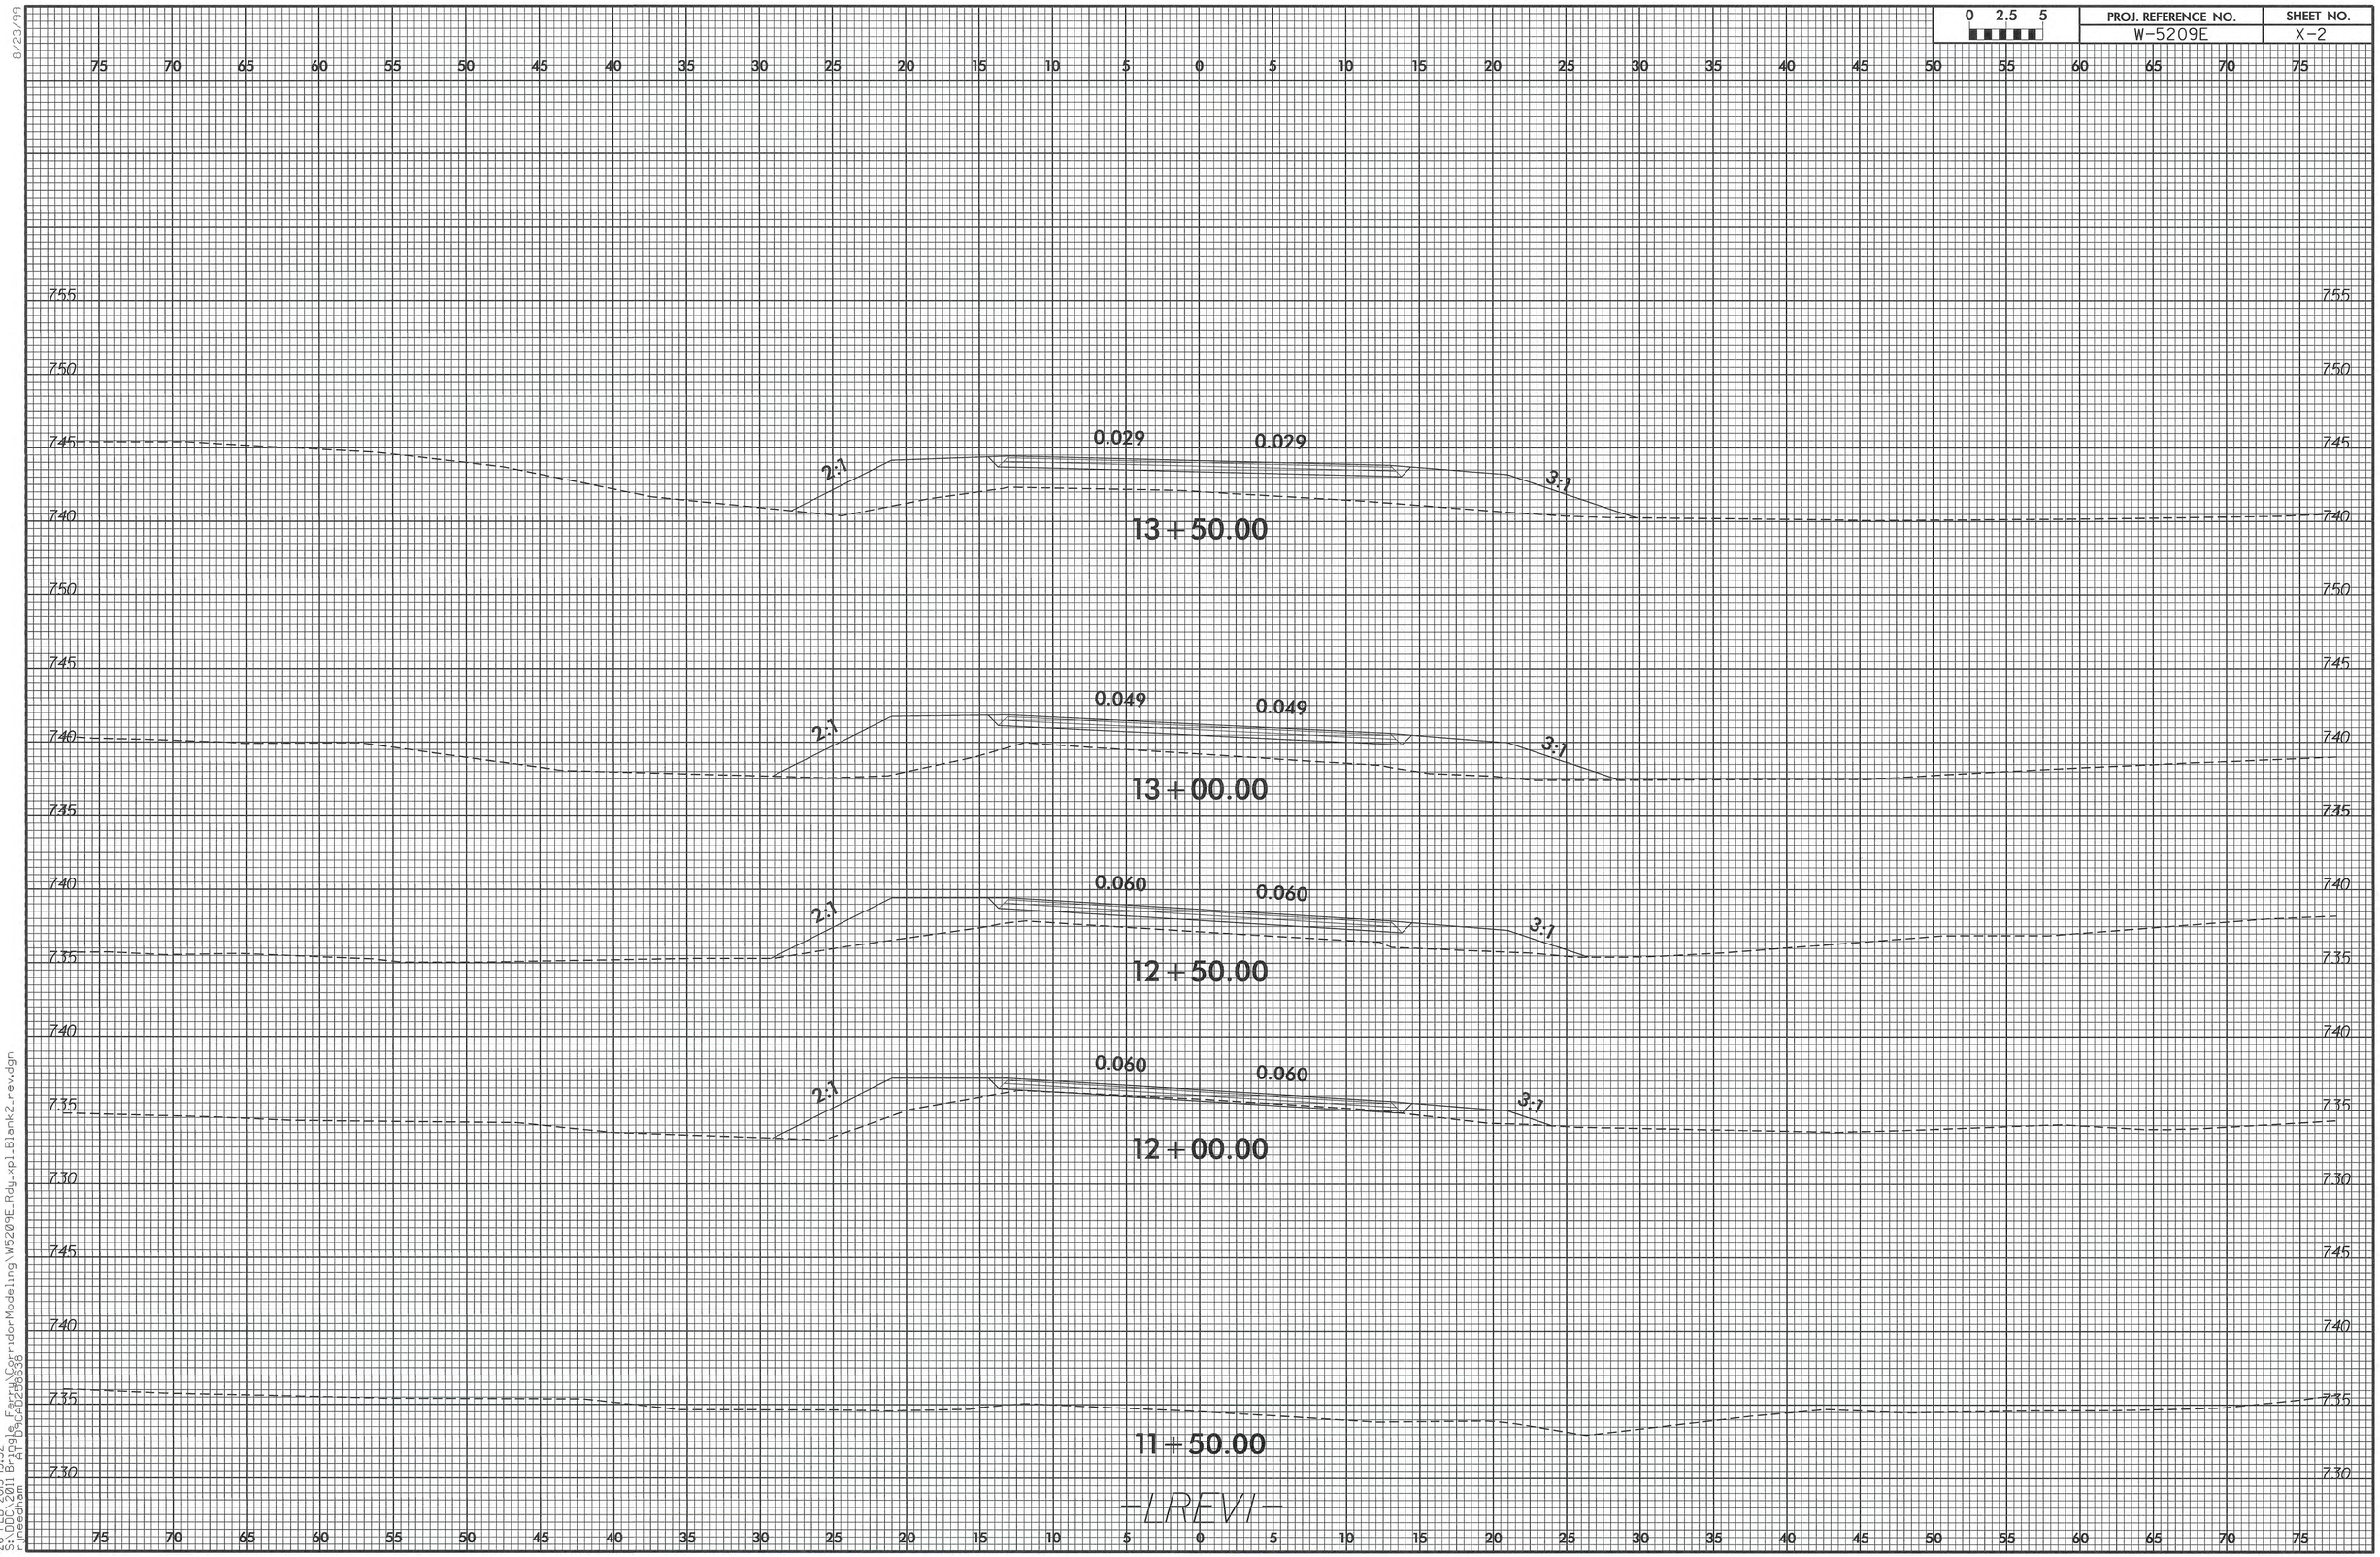

8/23/99

26-FEB-2013 13:32
S:\DOC\2011 Bringle Ferry\CorridorModeling\W5209E_Rdy_xpl_Blank2_rev.dgn
r_jneedham AT D9CAD258638

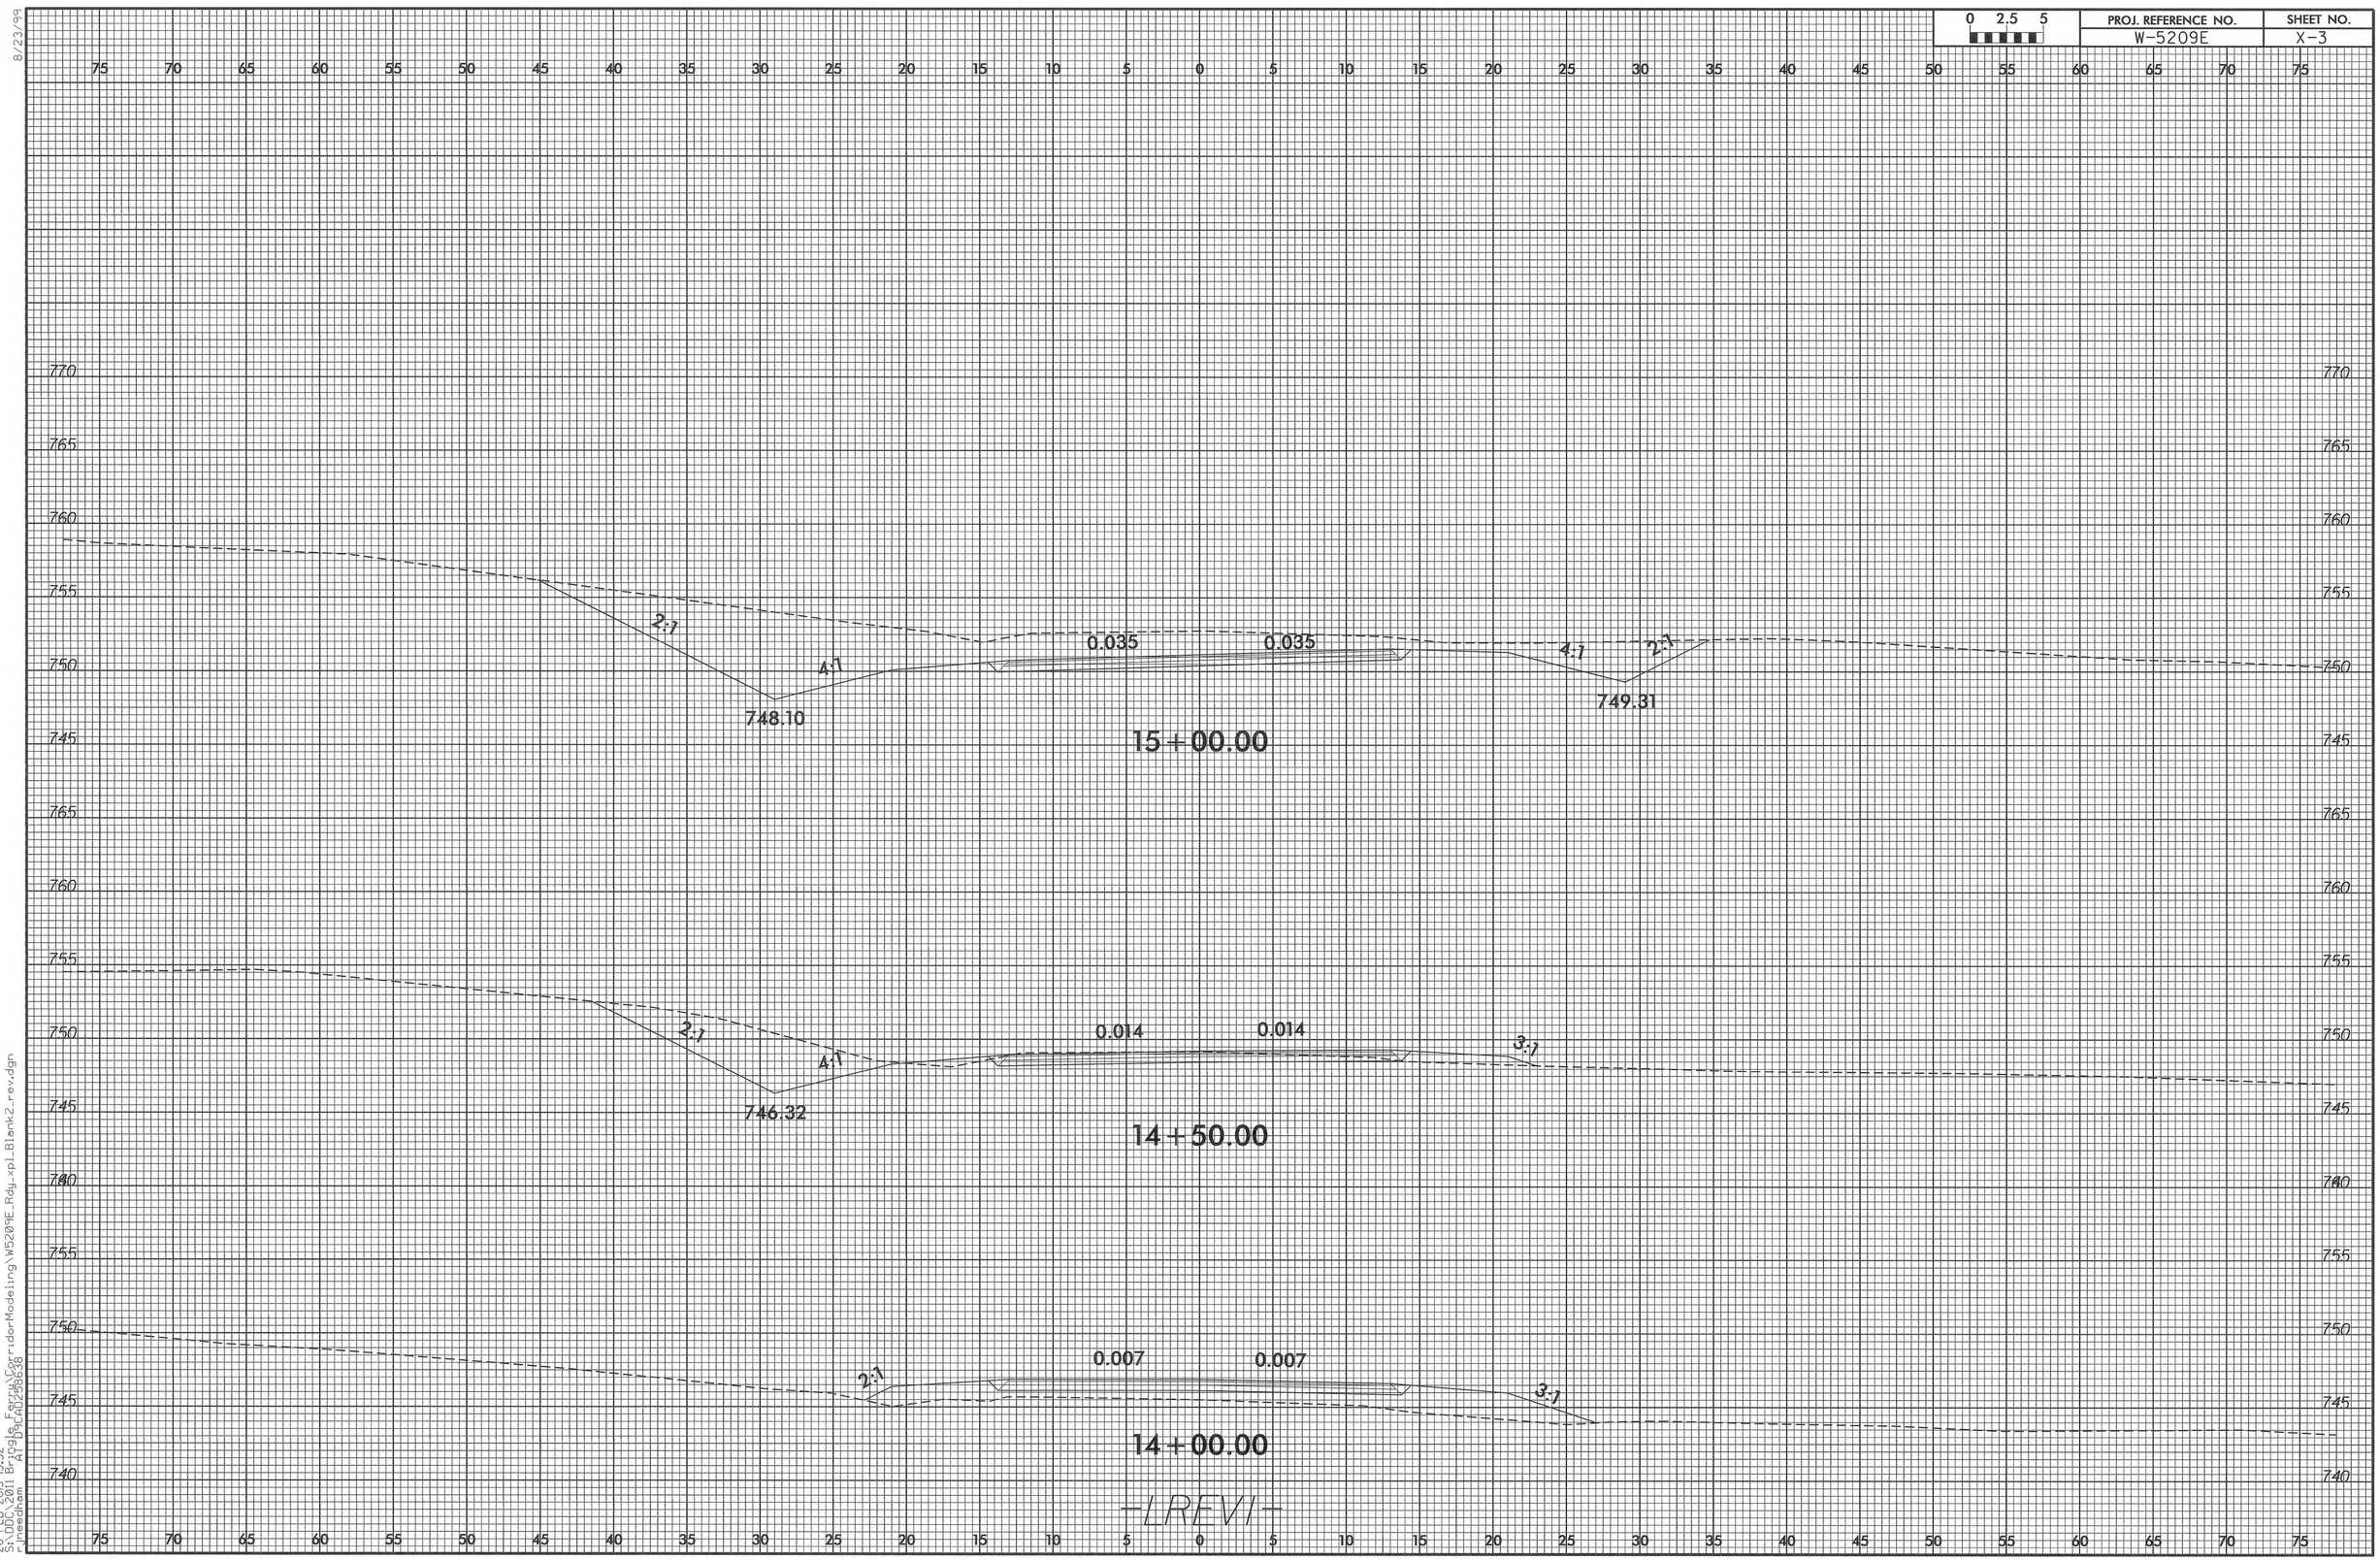

8/23/99

26-FEB-2013 13:32
S:\DDC\2011 Bridge_Ferry\CorridorModeling\W5209E_Rdy_xpl_Blank2_rev.dgn
r_jneedham AT D9CAD258638

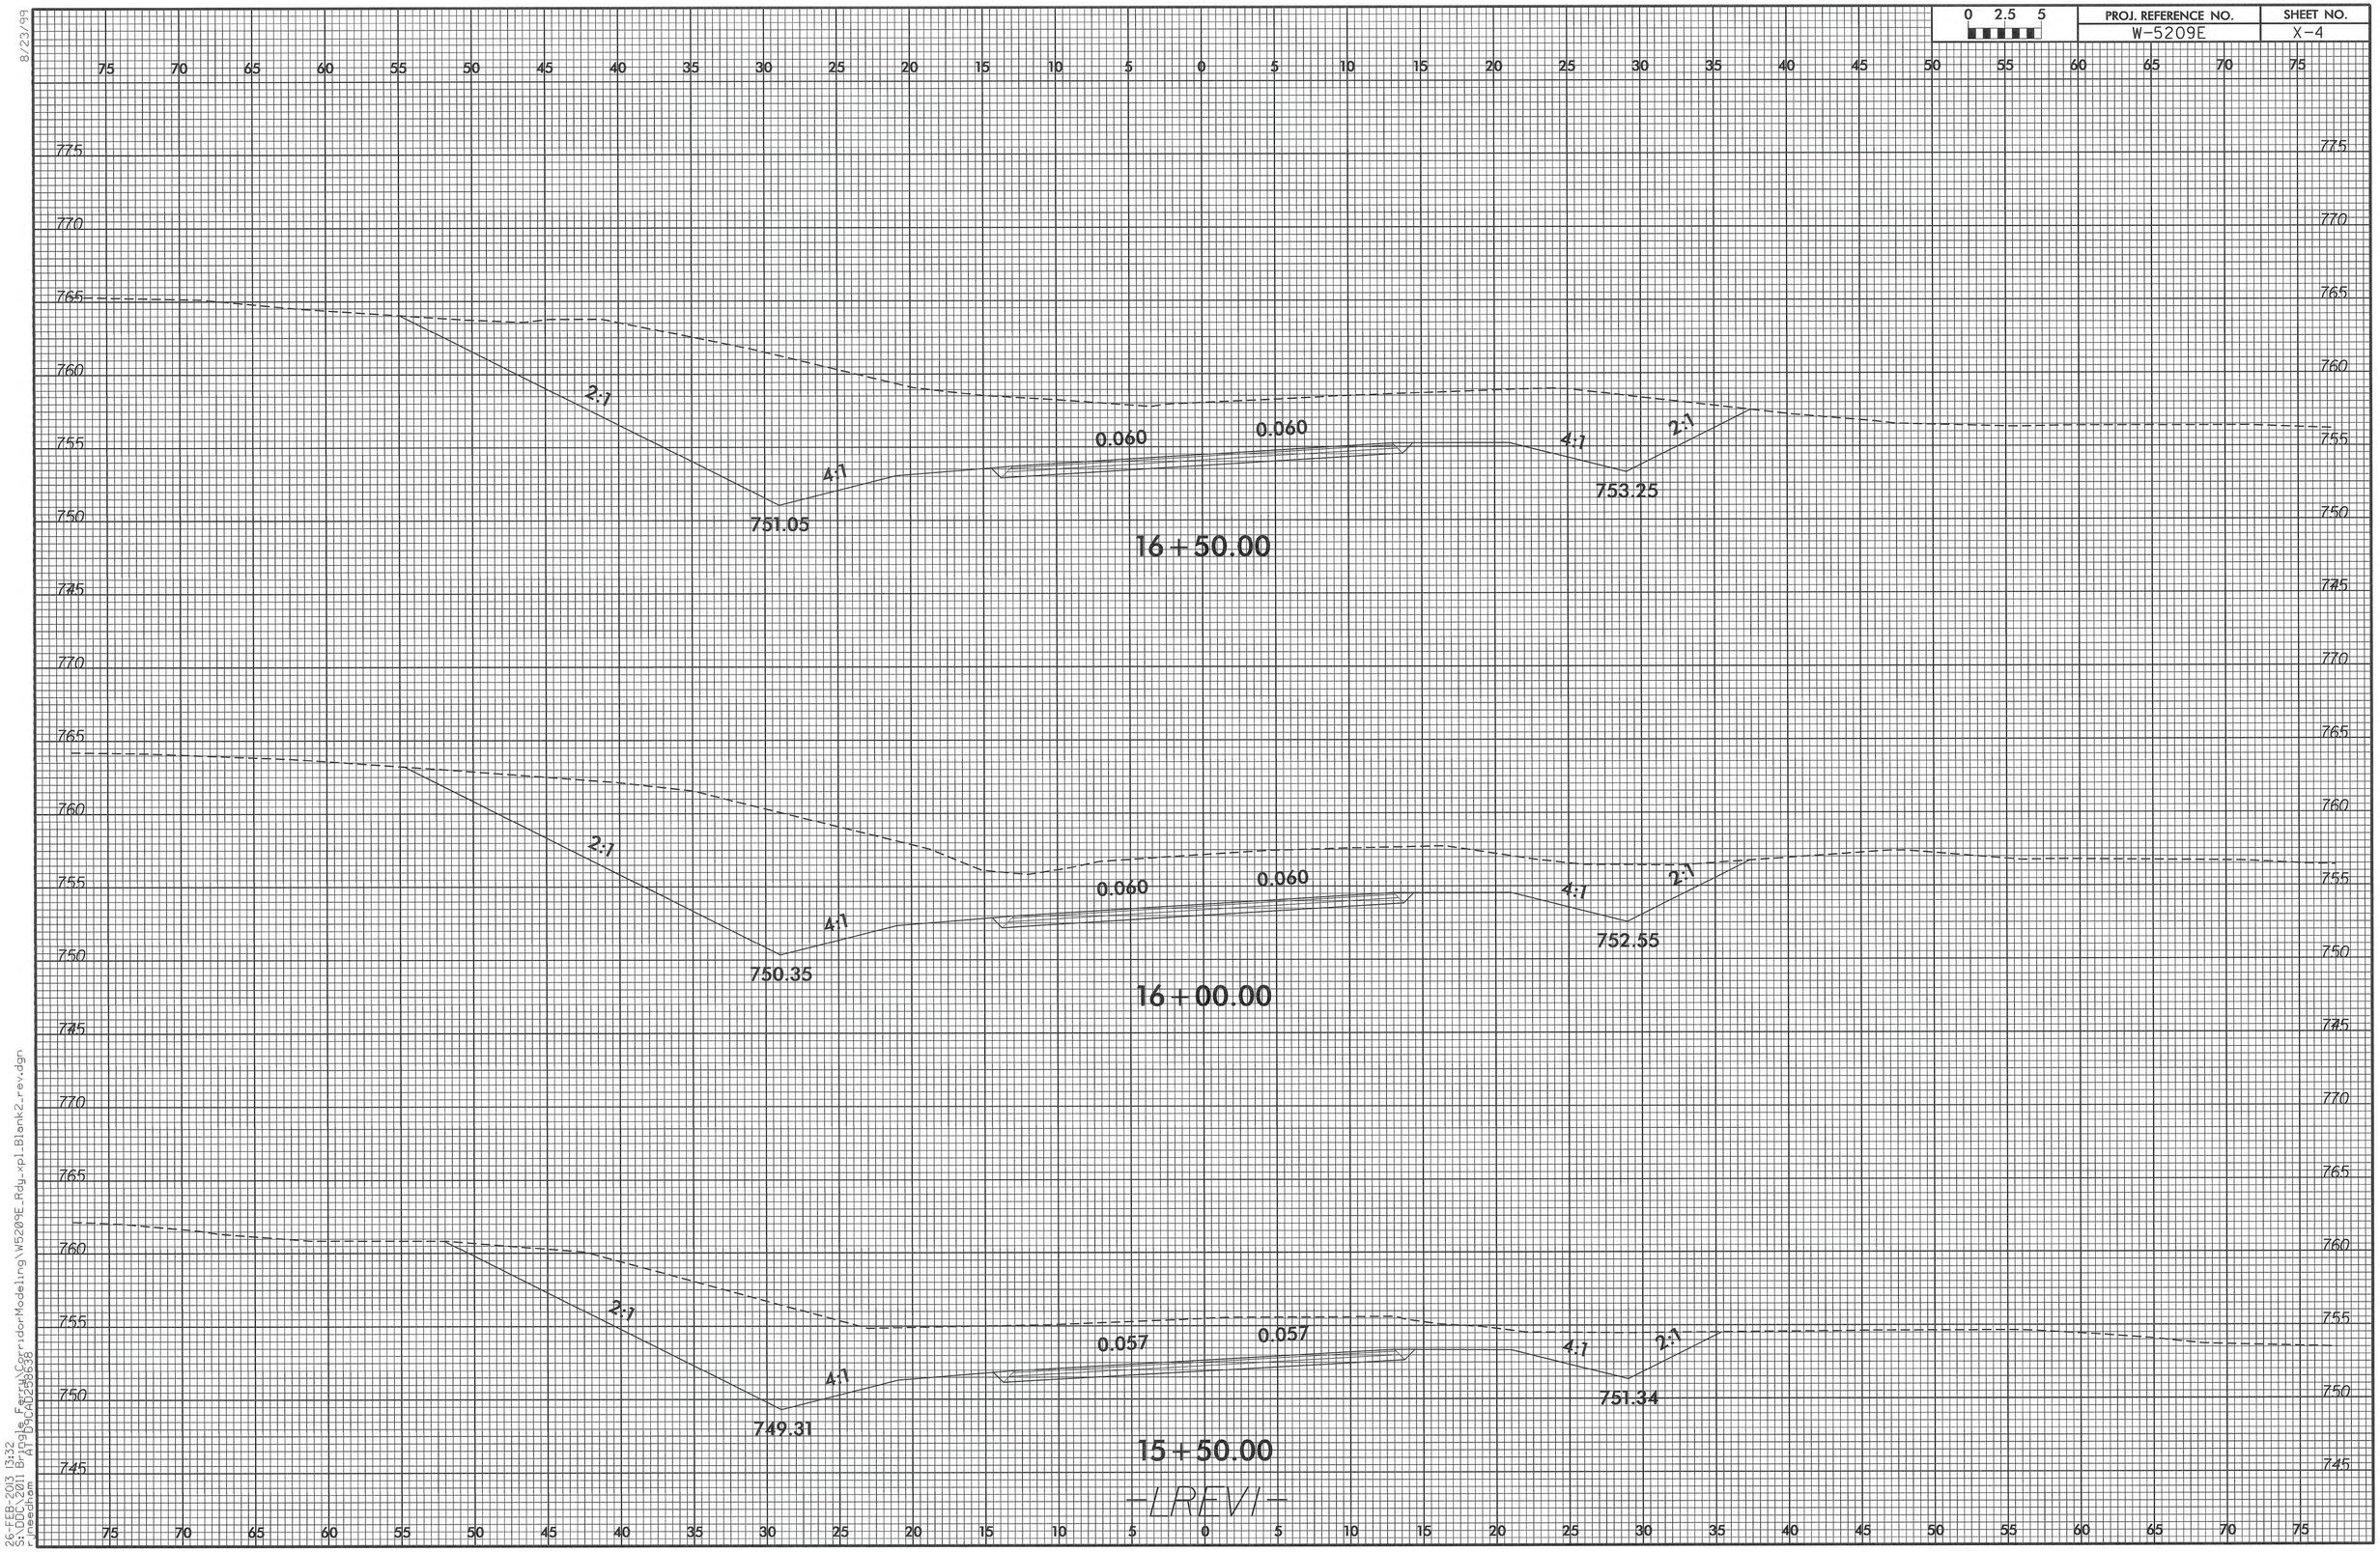

8/23/99

26-FEB-2013 13:32
S:\DDC\2011 Bridge Ferry\CorridorModeling\W5209E_Rdy_xpl_Blank2_rev.dgn
rjneedham AT09CAD258638

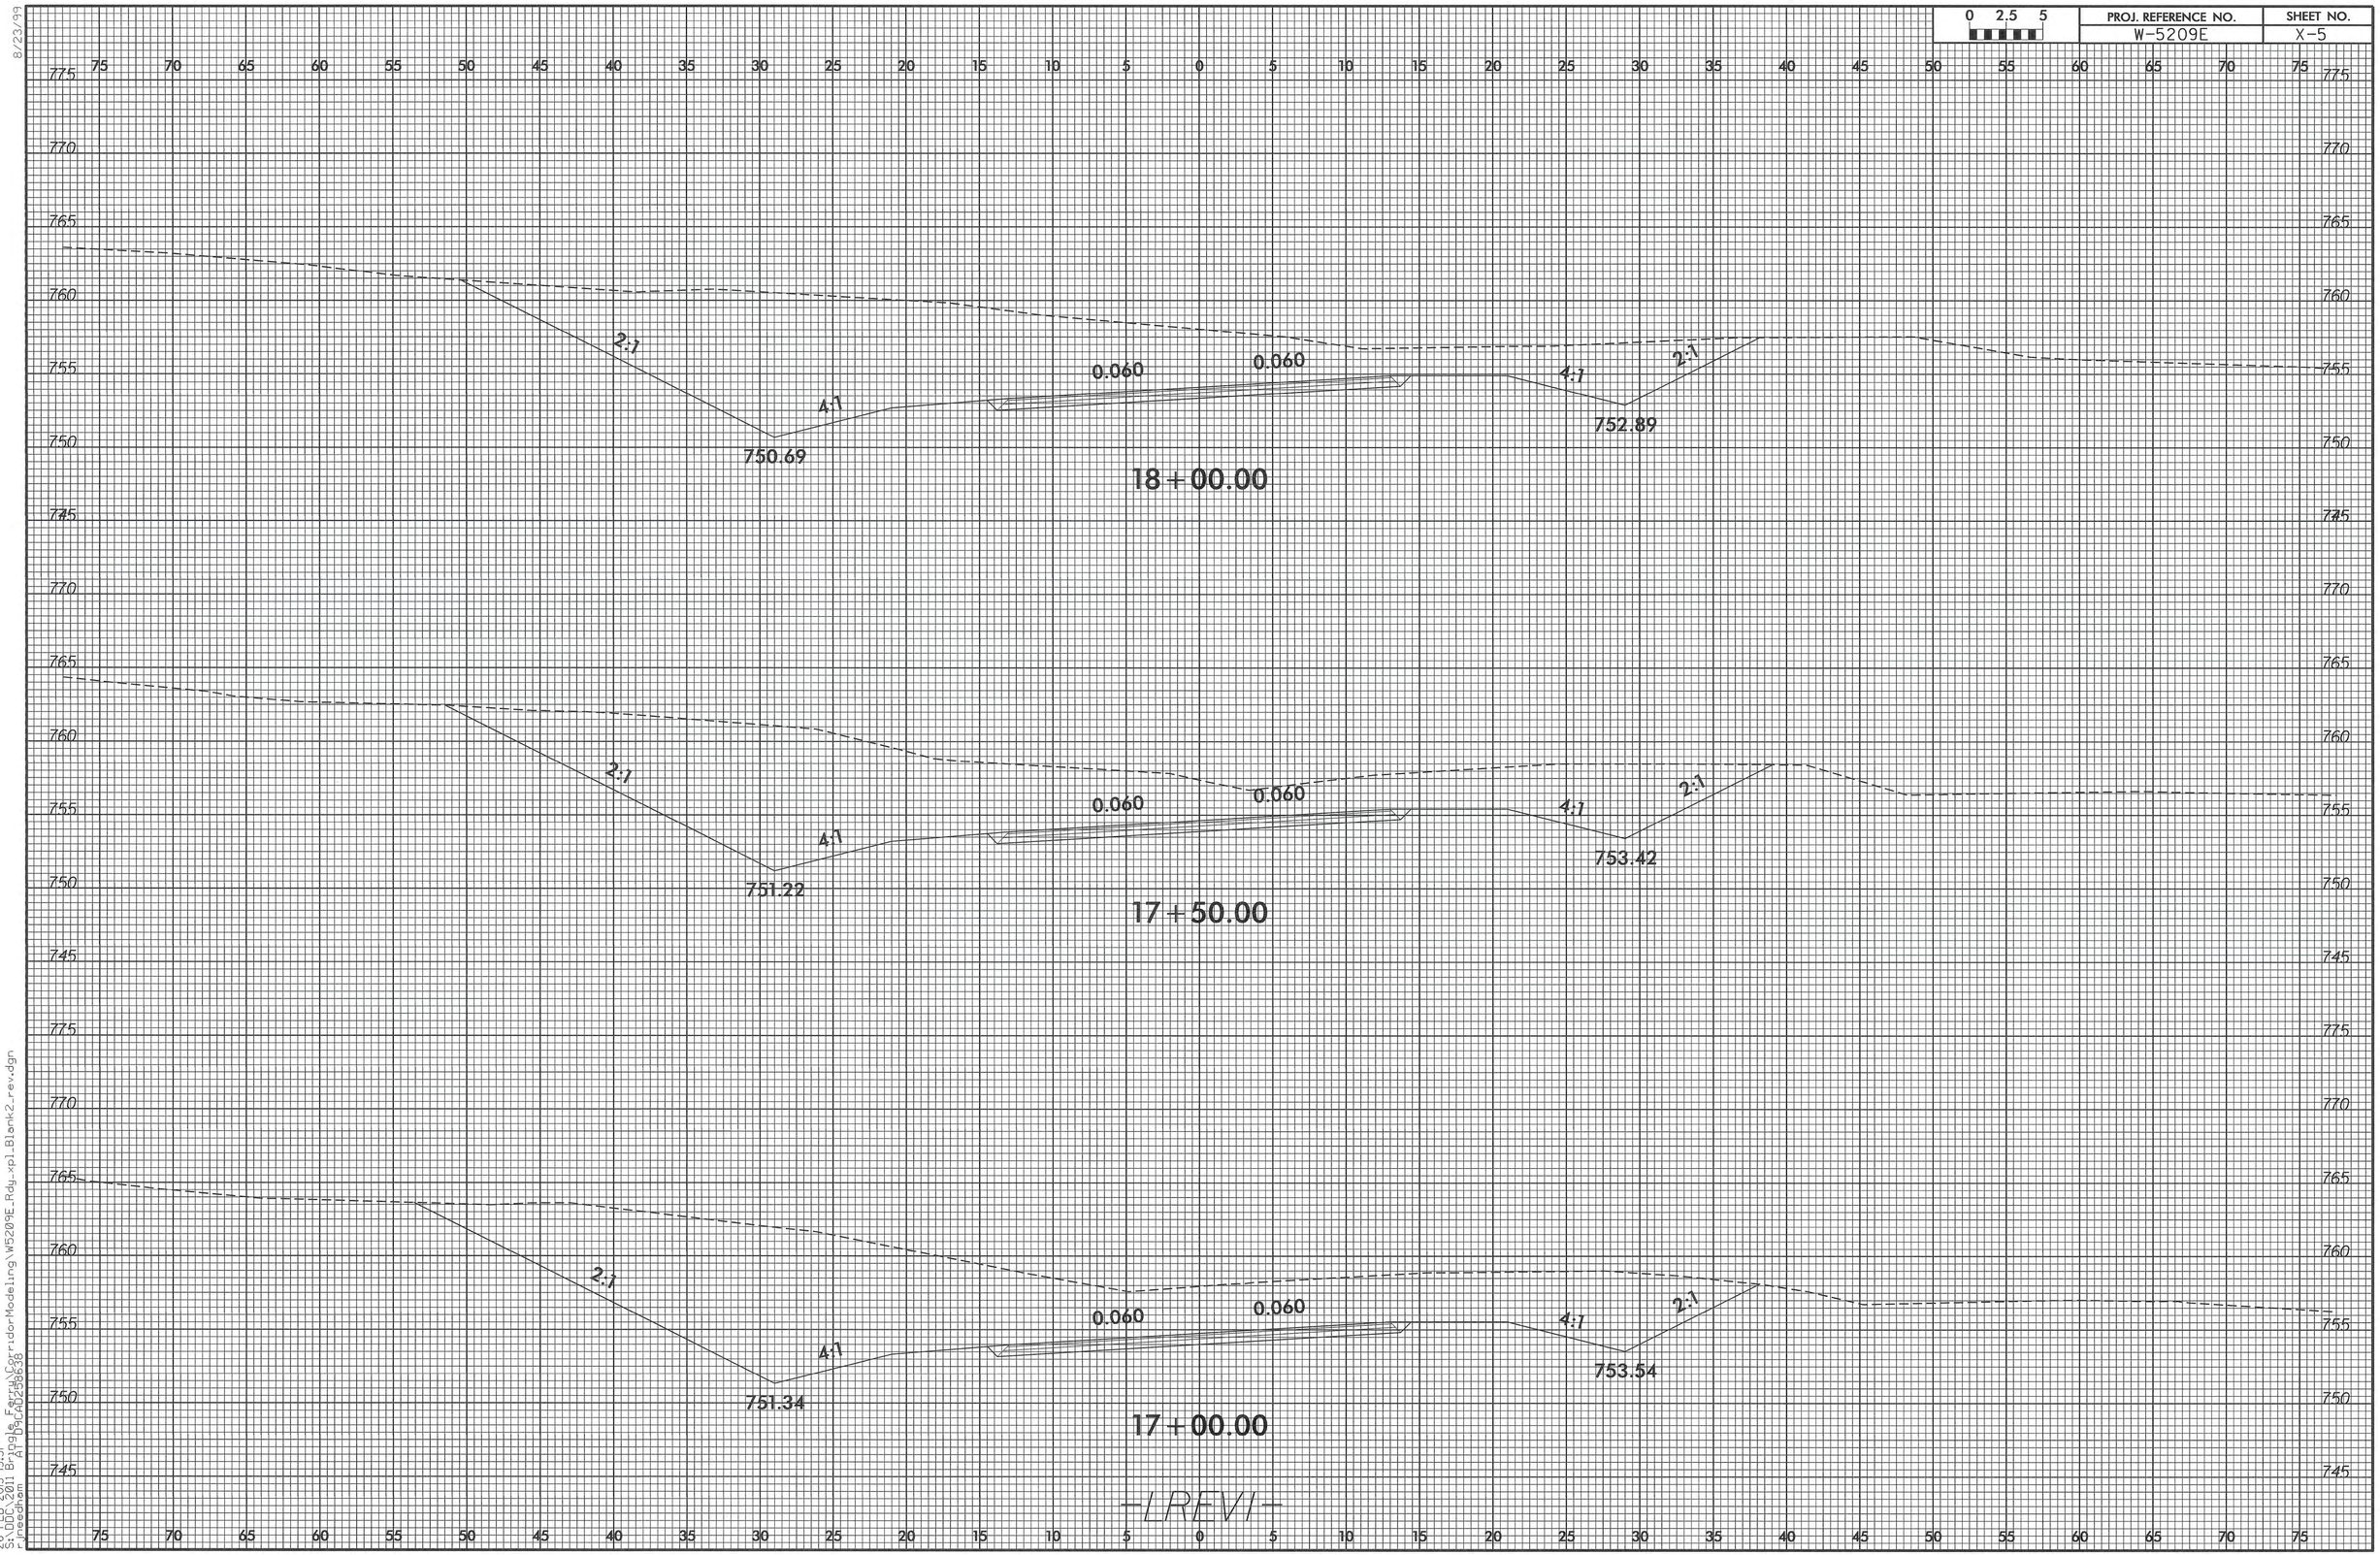

8/23/99

26-FEB-2013 13:31
S:\DDC\2011 Bringle Ferry\CorridorModeling\W5209E_Rdy_xpl_Blank2_rev.dgn
r.jneedham AT D9CAD258638

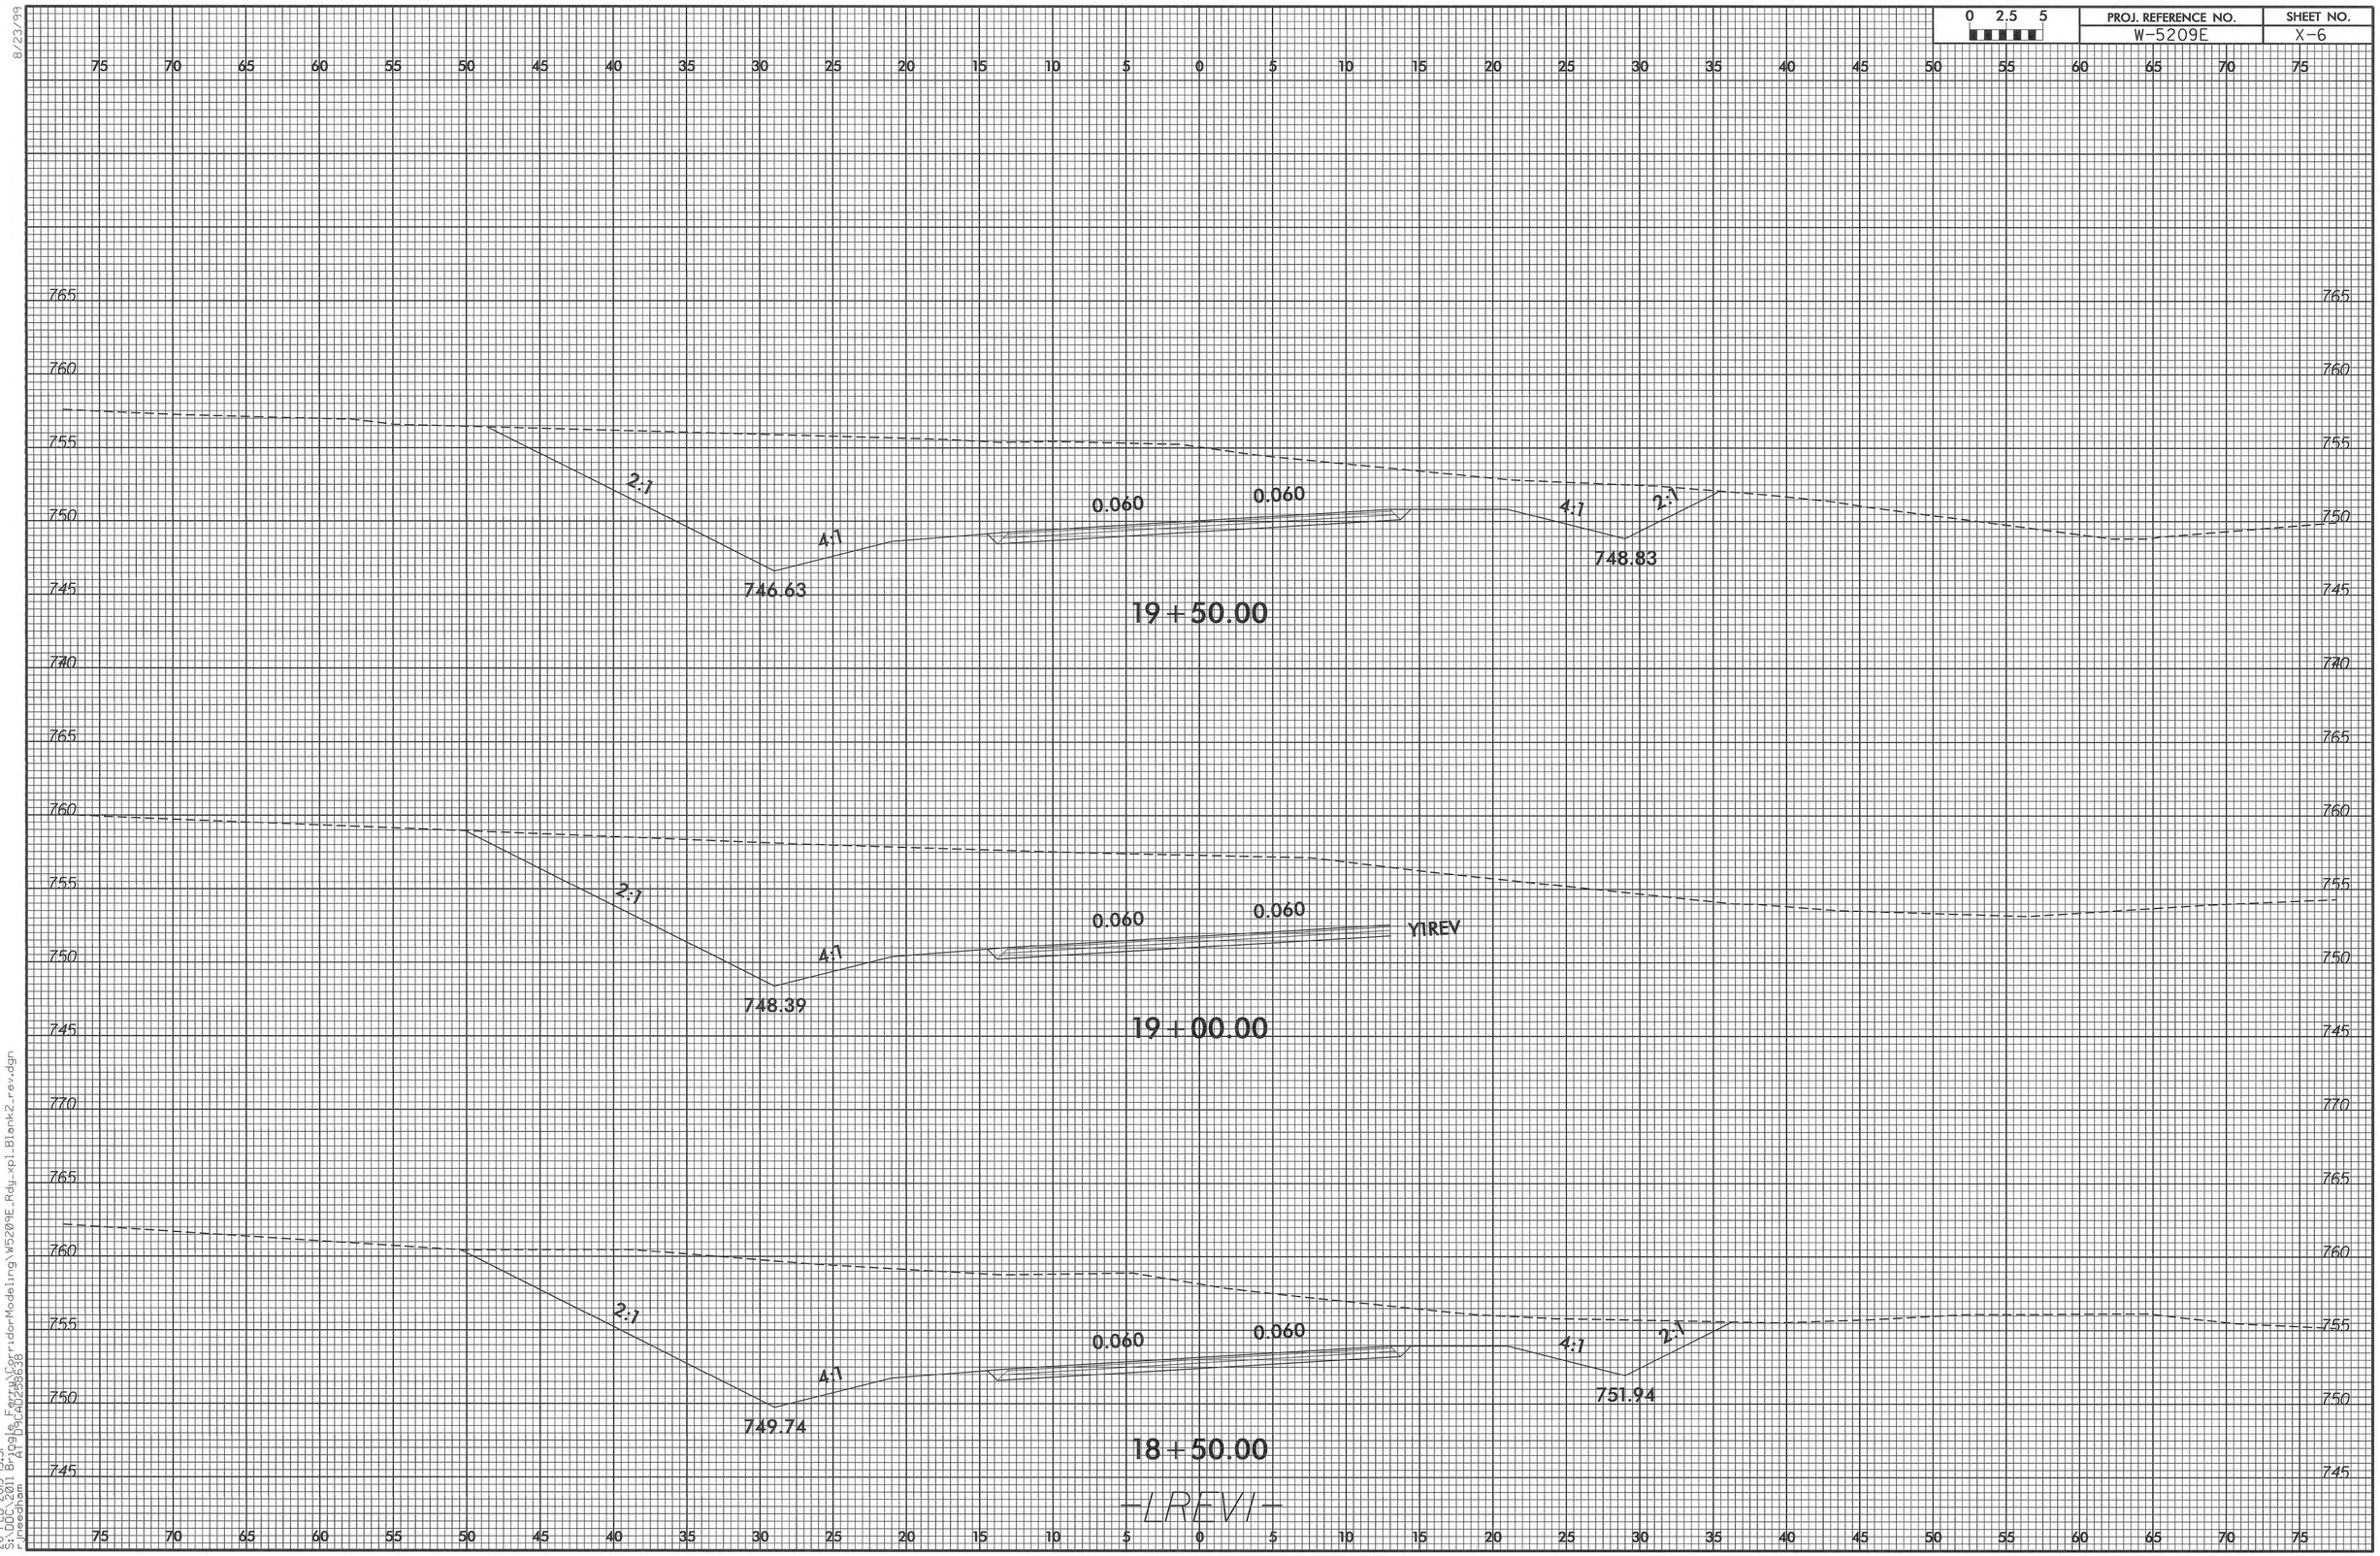

8/23/99

26-FEB-2013 13:31
S:\DOC\2011 Bringle Ferry\CorridorModeling\W5209E_Rdy_xpl_Blank2_rev.dgn
r_jneedham AT D9CAD258638

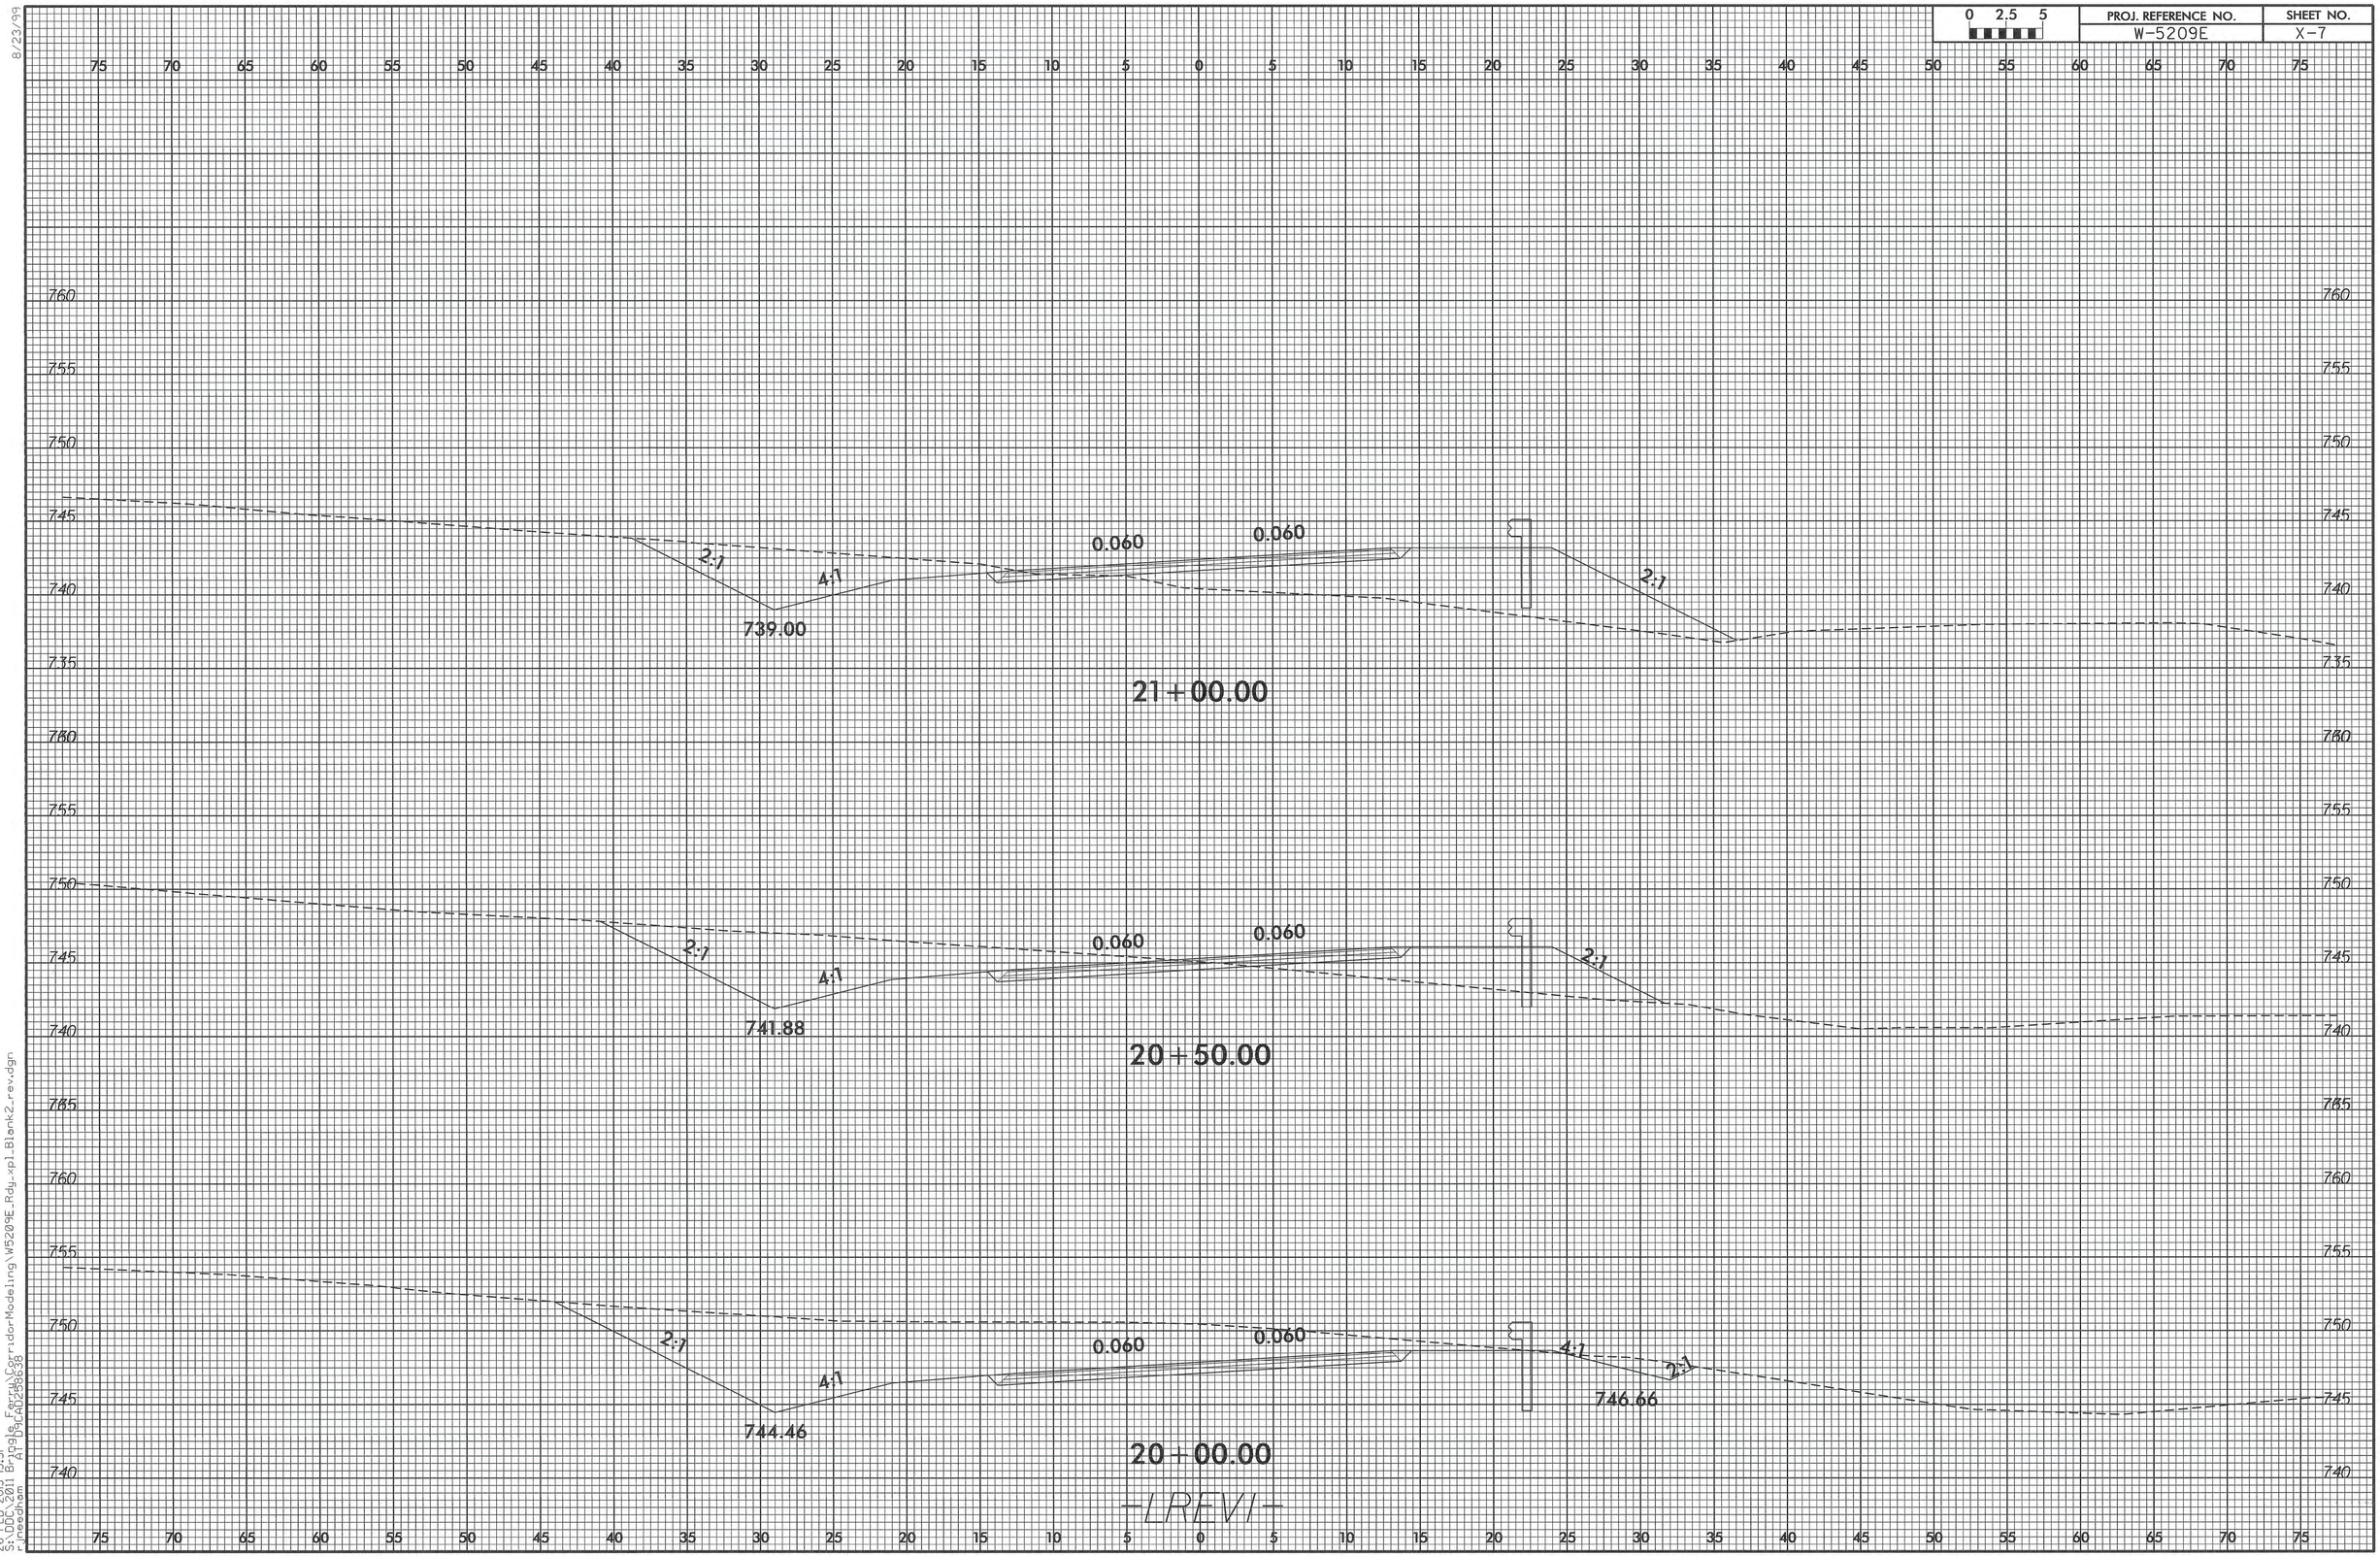

8/23/99

26-FEB-2013 13:31
S:\DDC\2011 Bringle Ferry\CorridorModeling\W5209E_Rdy_xpl_Blank2_rev.dgn
r.jneedham AT D9CAD258638

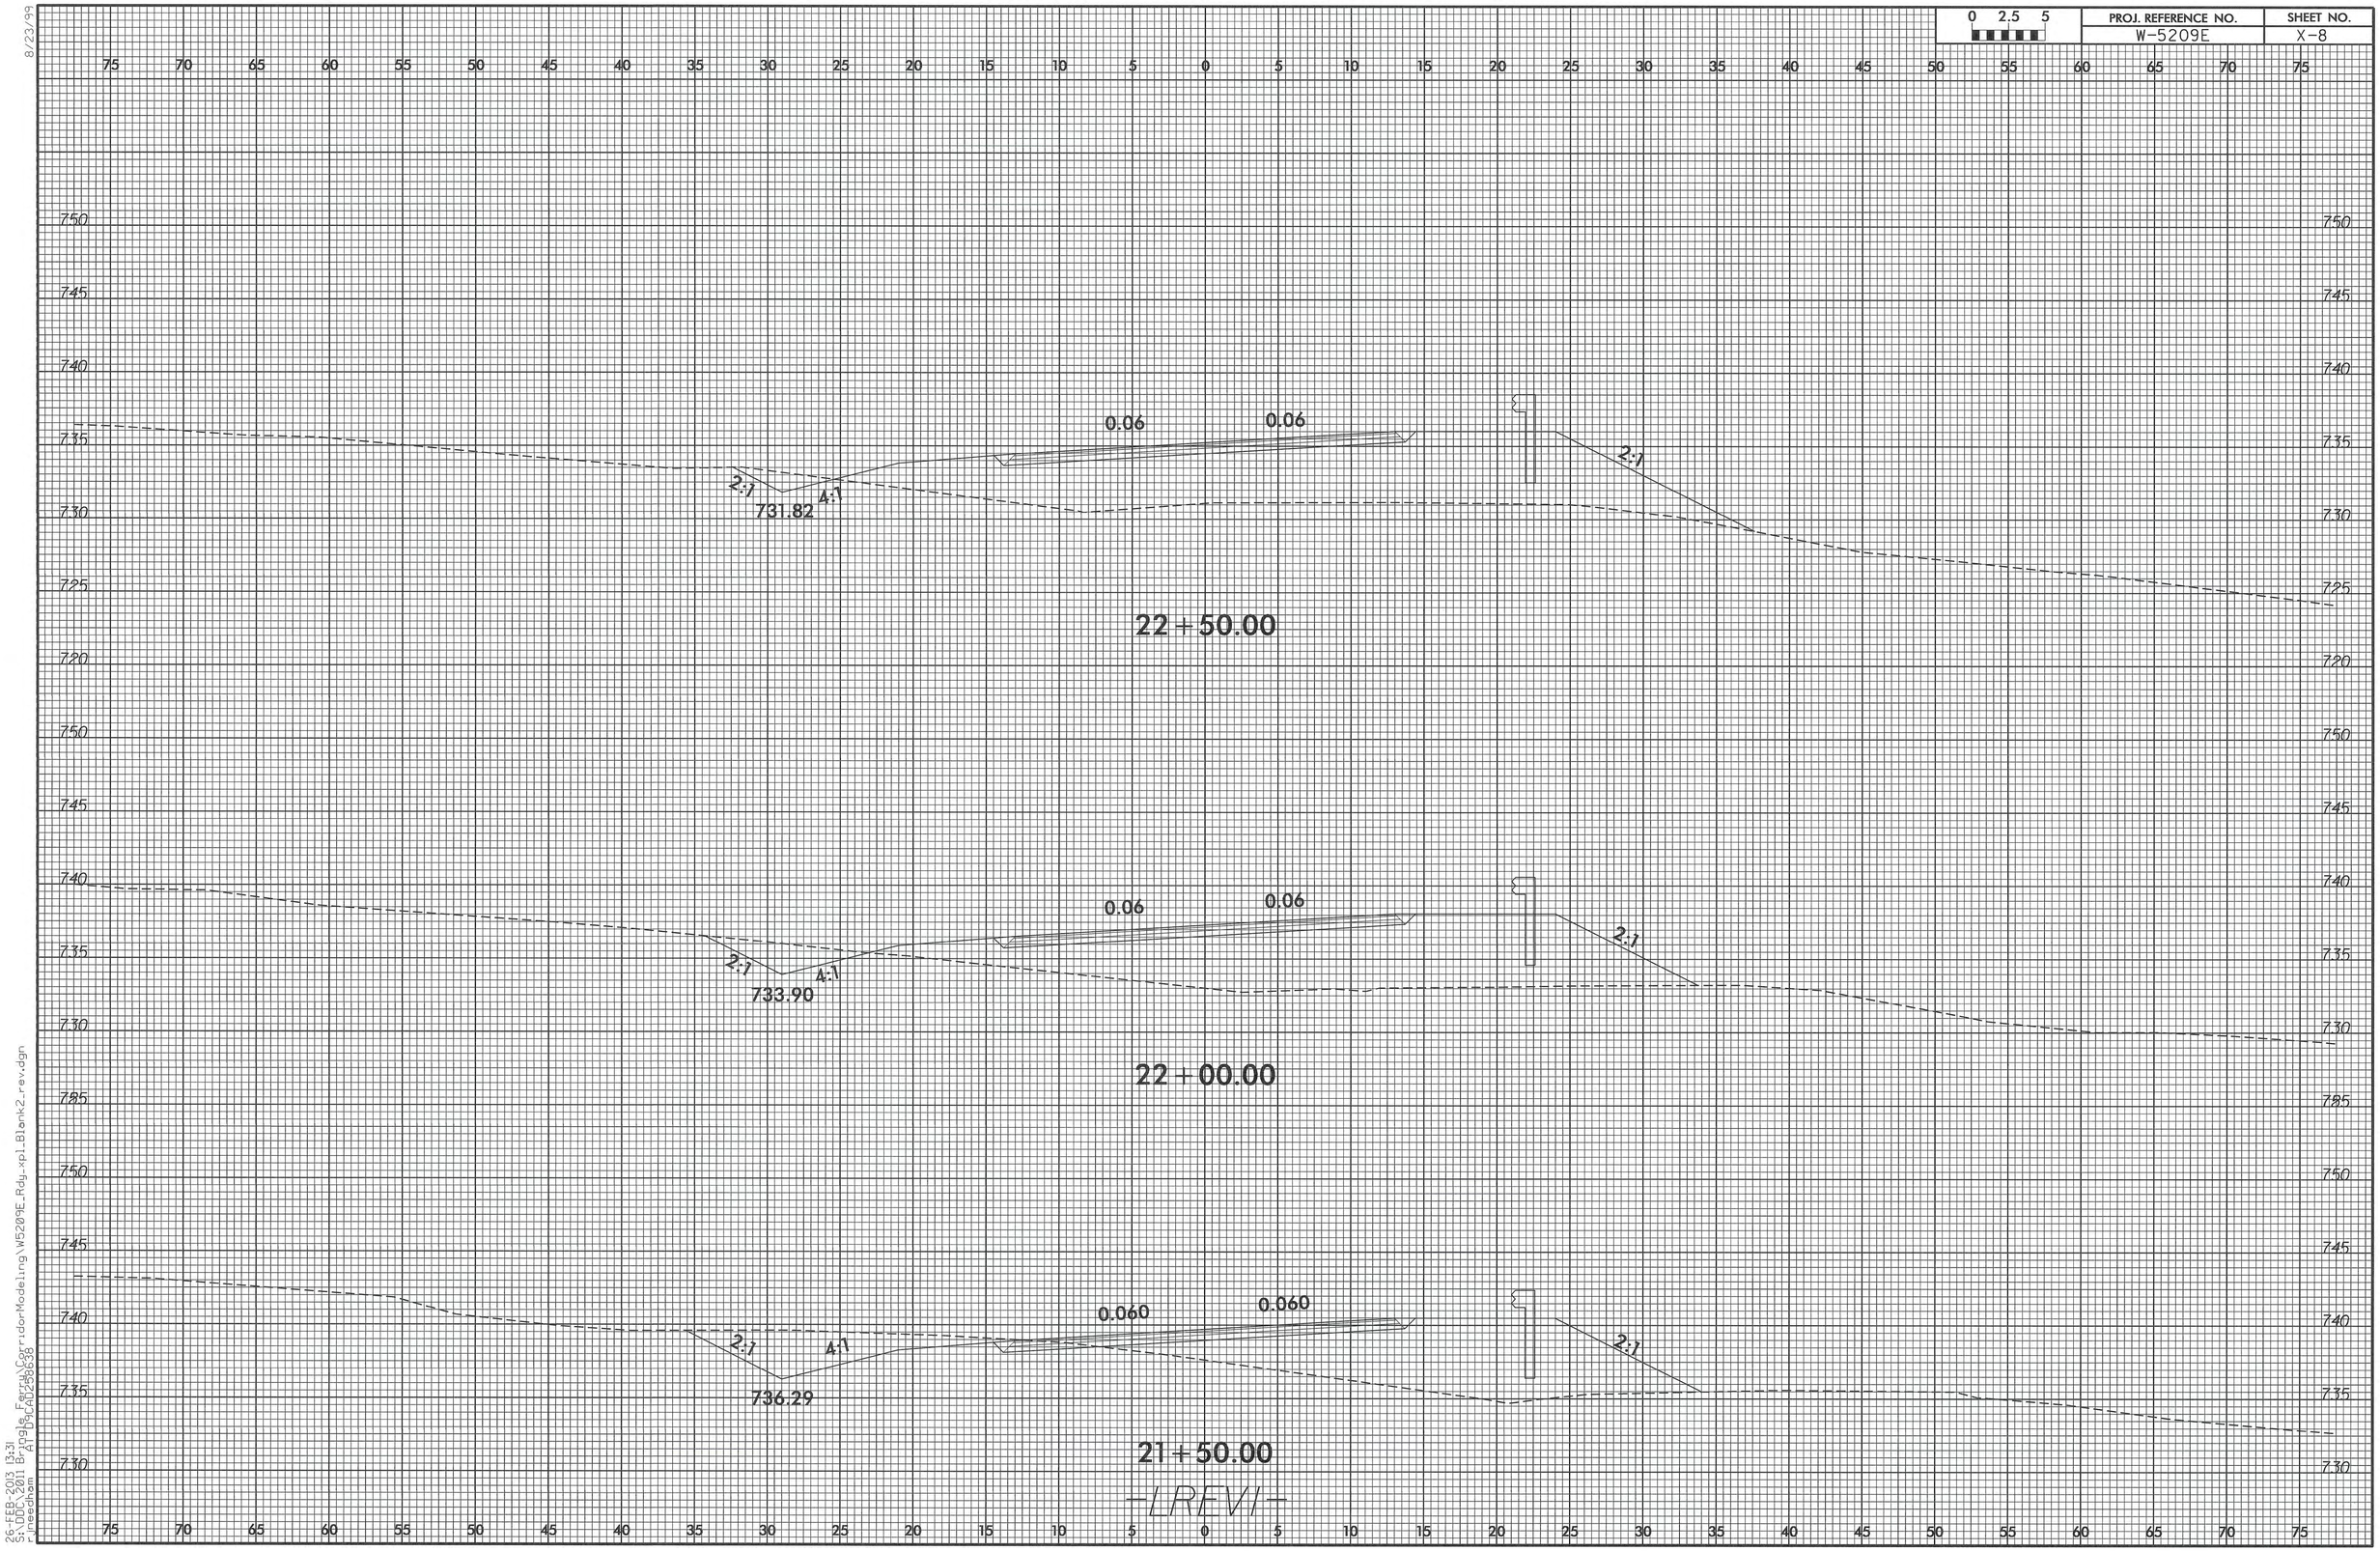

8/23/99

26-FEB-2013 13:31
S:\DDC\2011 Bringle Ferry\CorridorModeling\W5209E_Rdy_xpl_Blank2_rev.dgn
rjneedham AT D9CAD258638

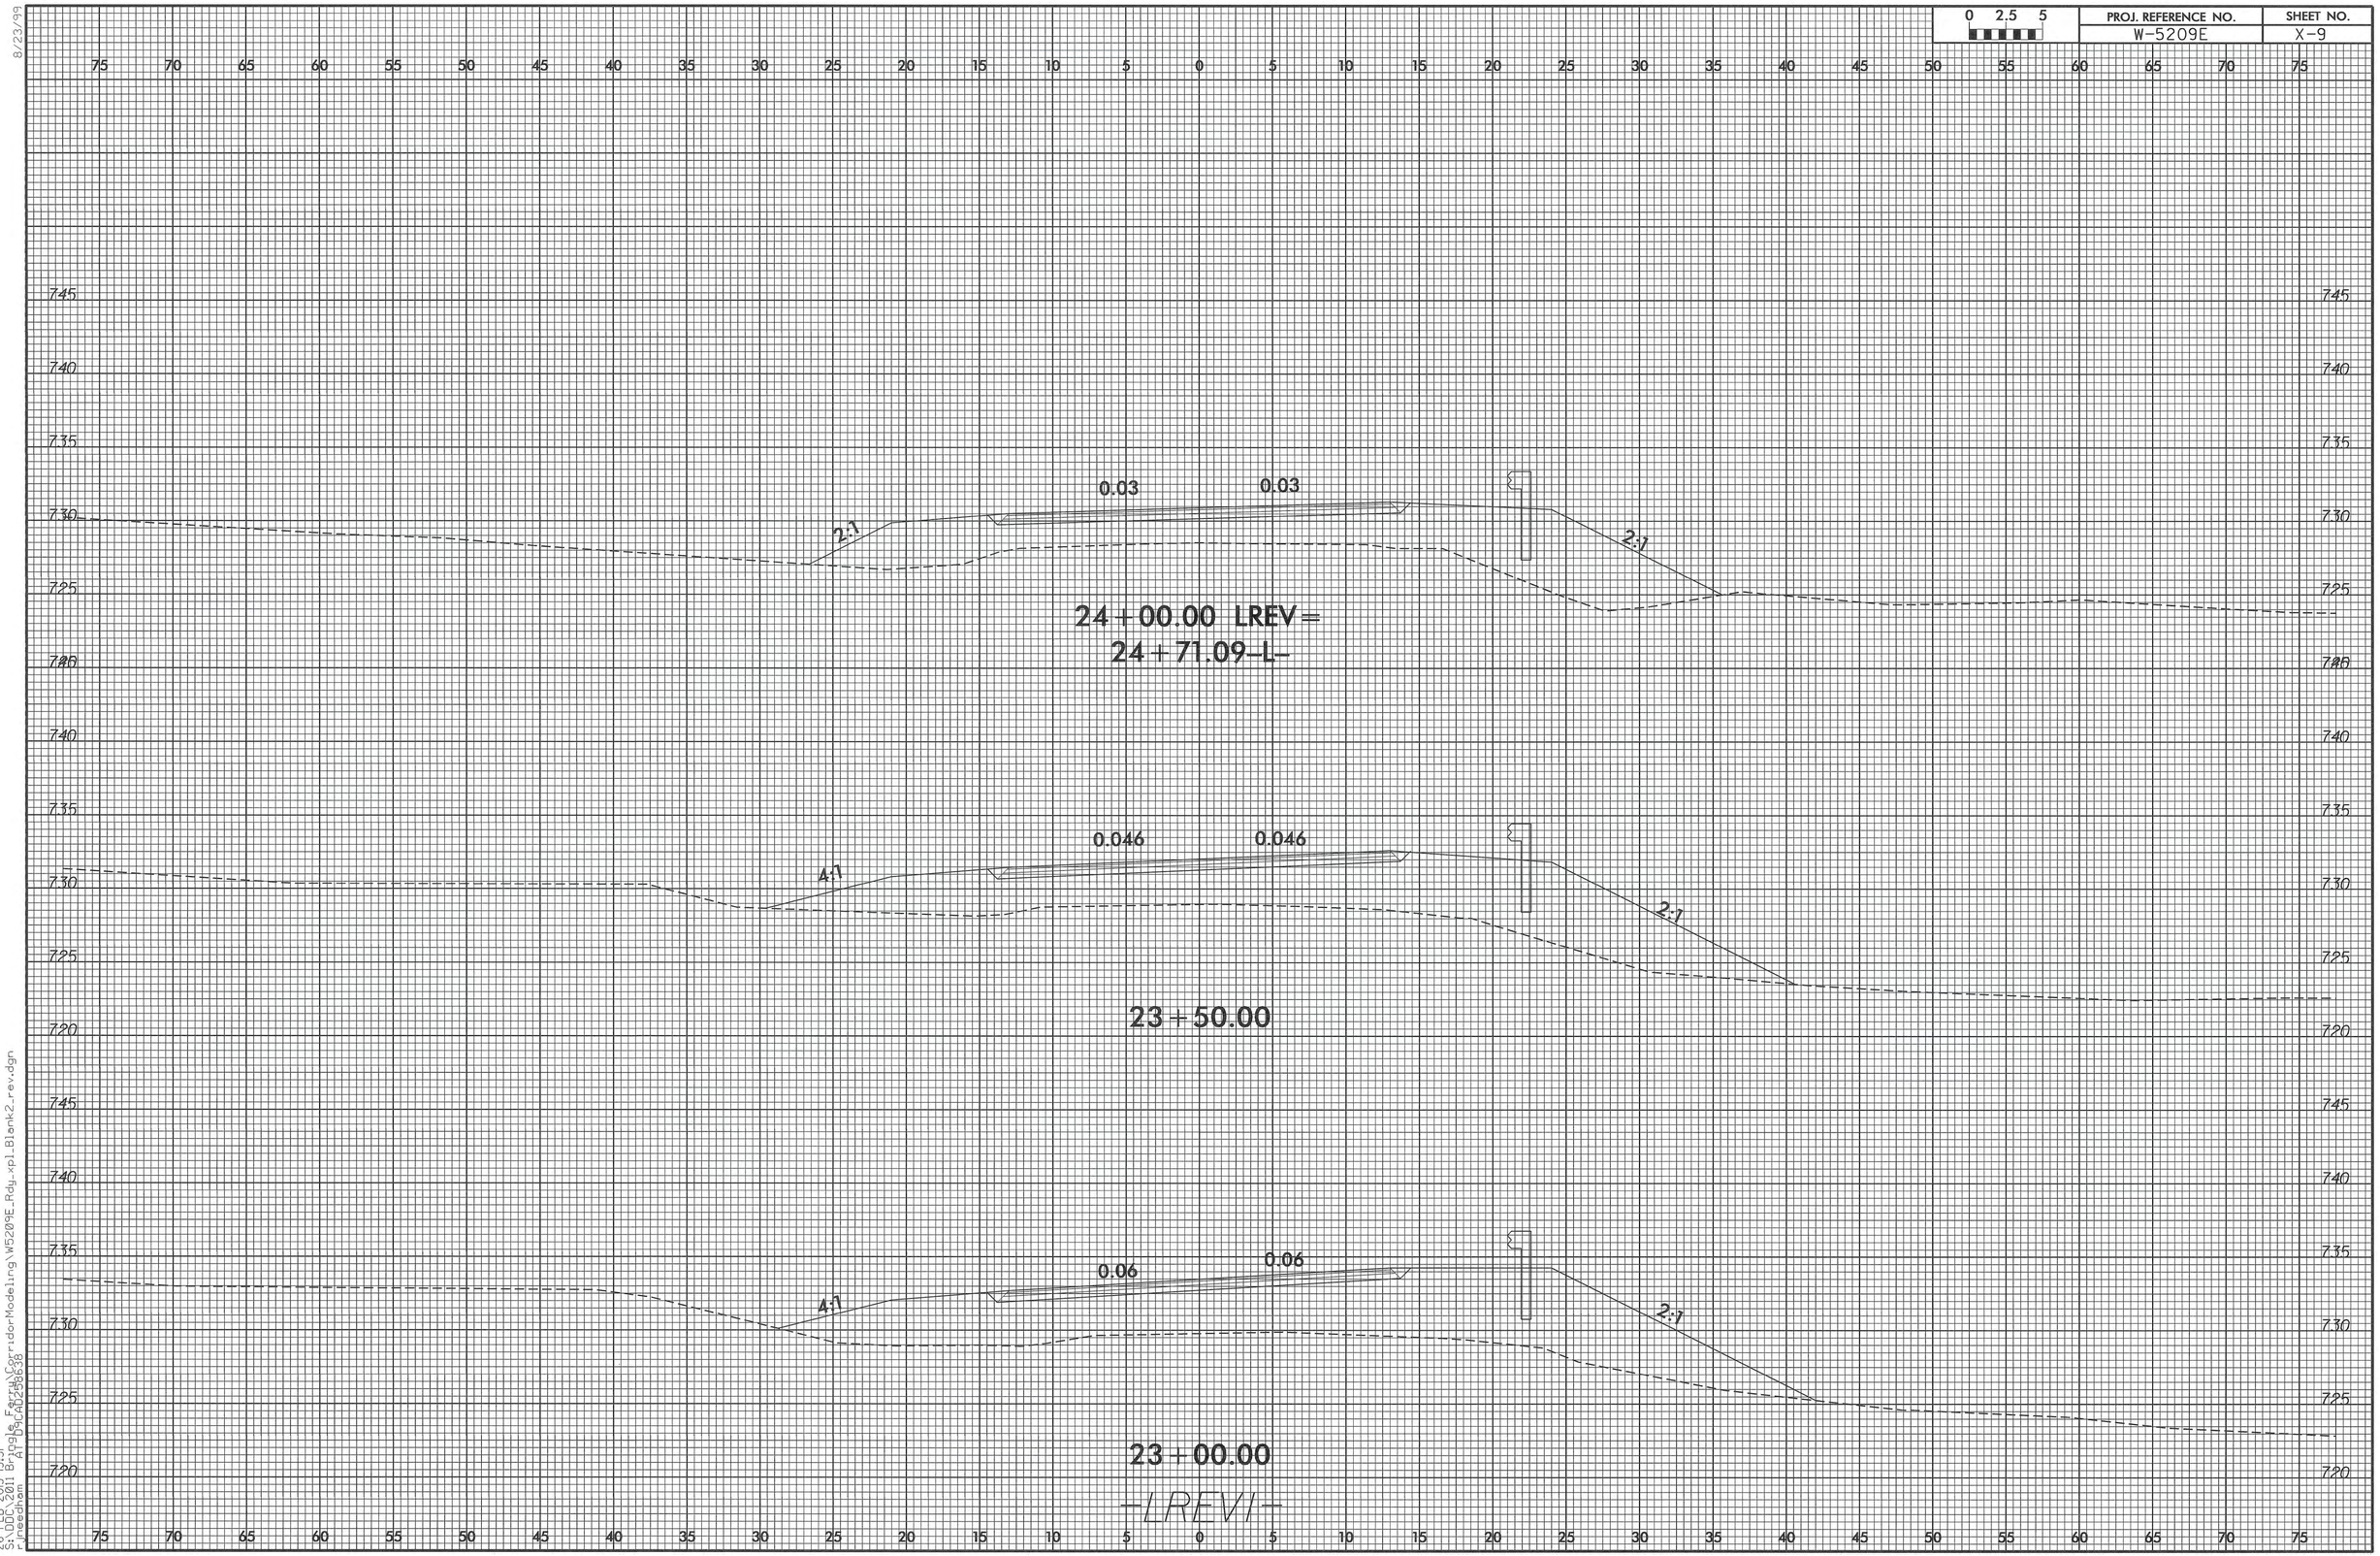

8/23/99

26-FEB-2013 13:31
S:\DDC\2011 Bringle Ferry\CorridorModeling\W5209E_Rdy_xpl_Blank2_rev.dgn
r_jneedham AT D9CAD258638

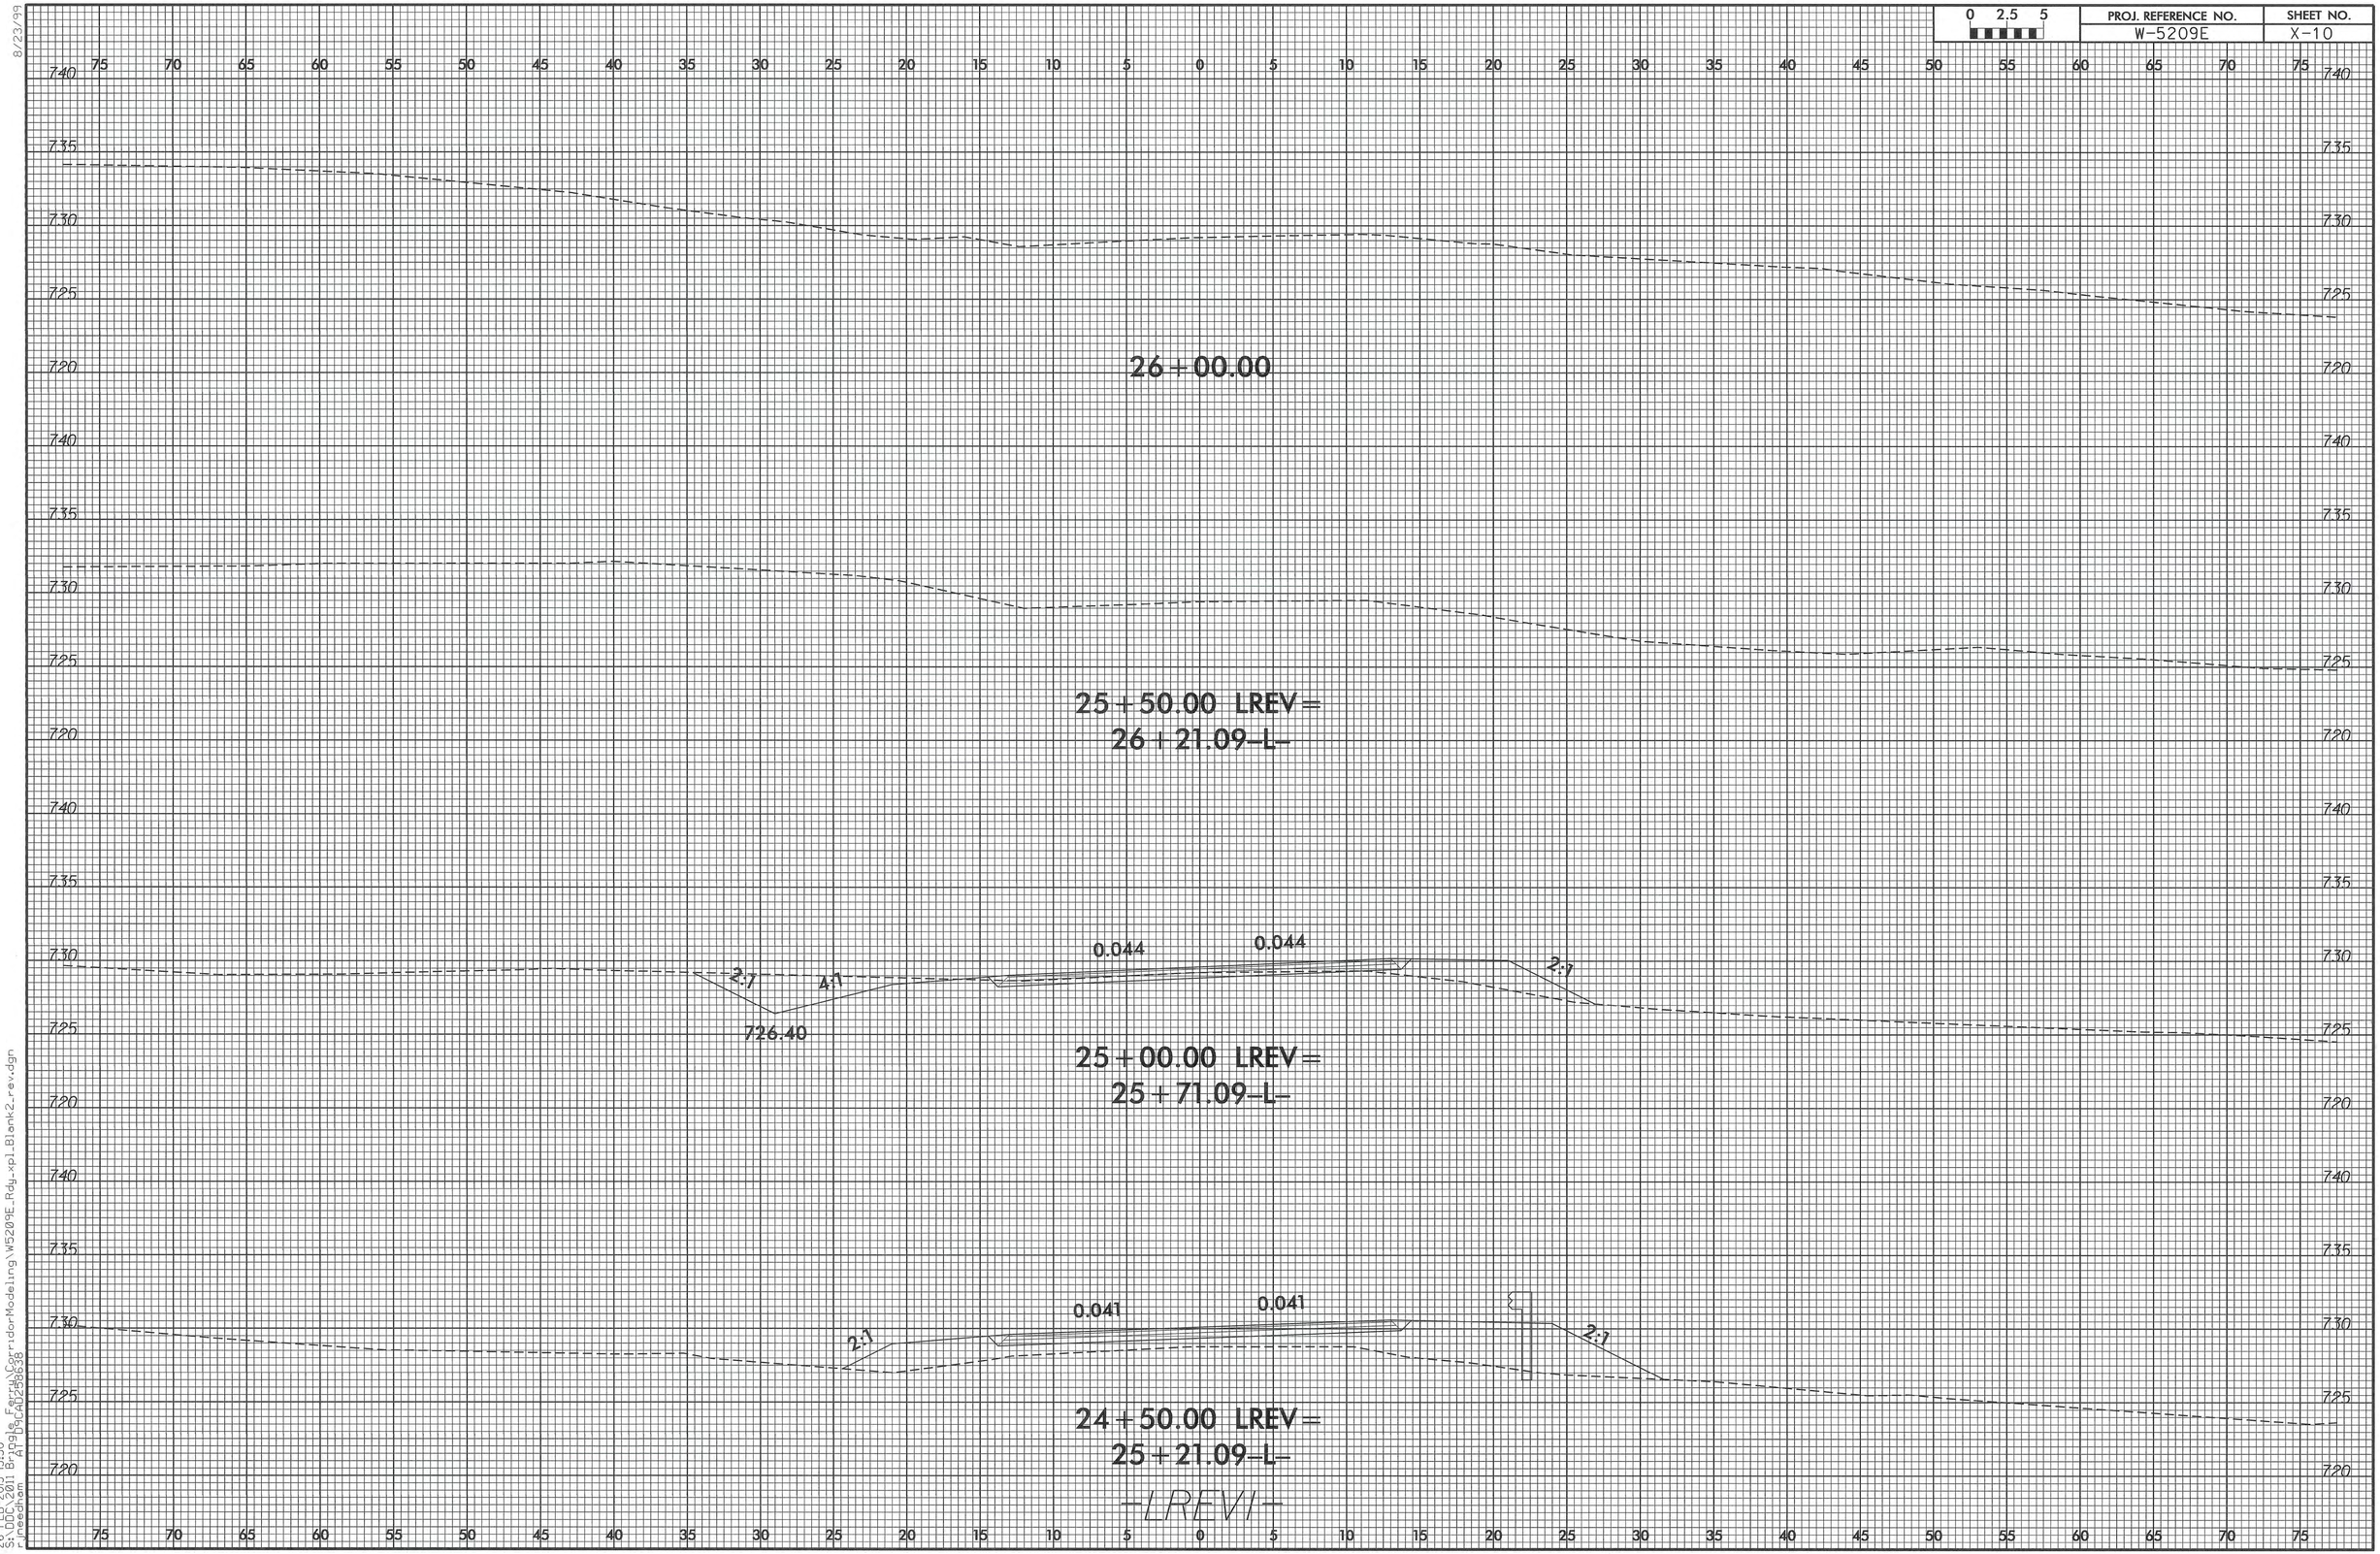

8/23/99

26-FEB-2013 13:30
S:\DDC\2011 Bringle Ferry\CorridorModeling\W5209E_Rdy_xpl_Blank2_rev.dgn
rjneedham AT D9CAD258638

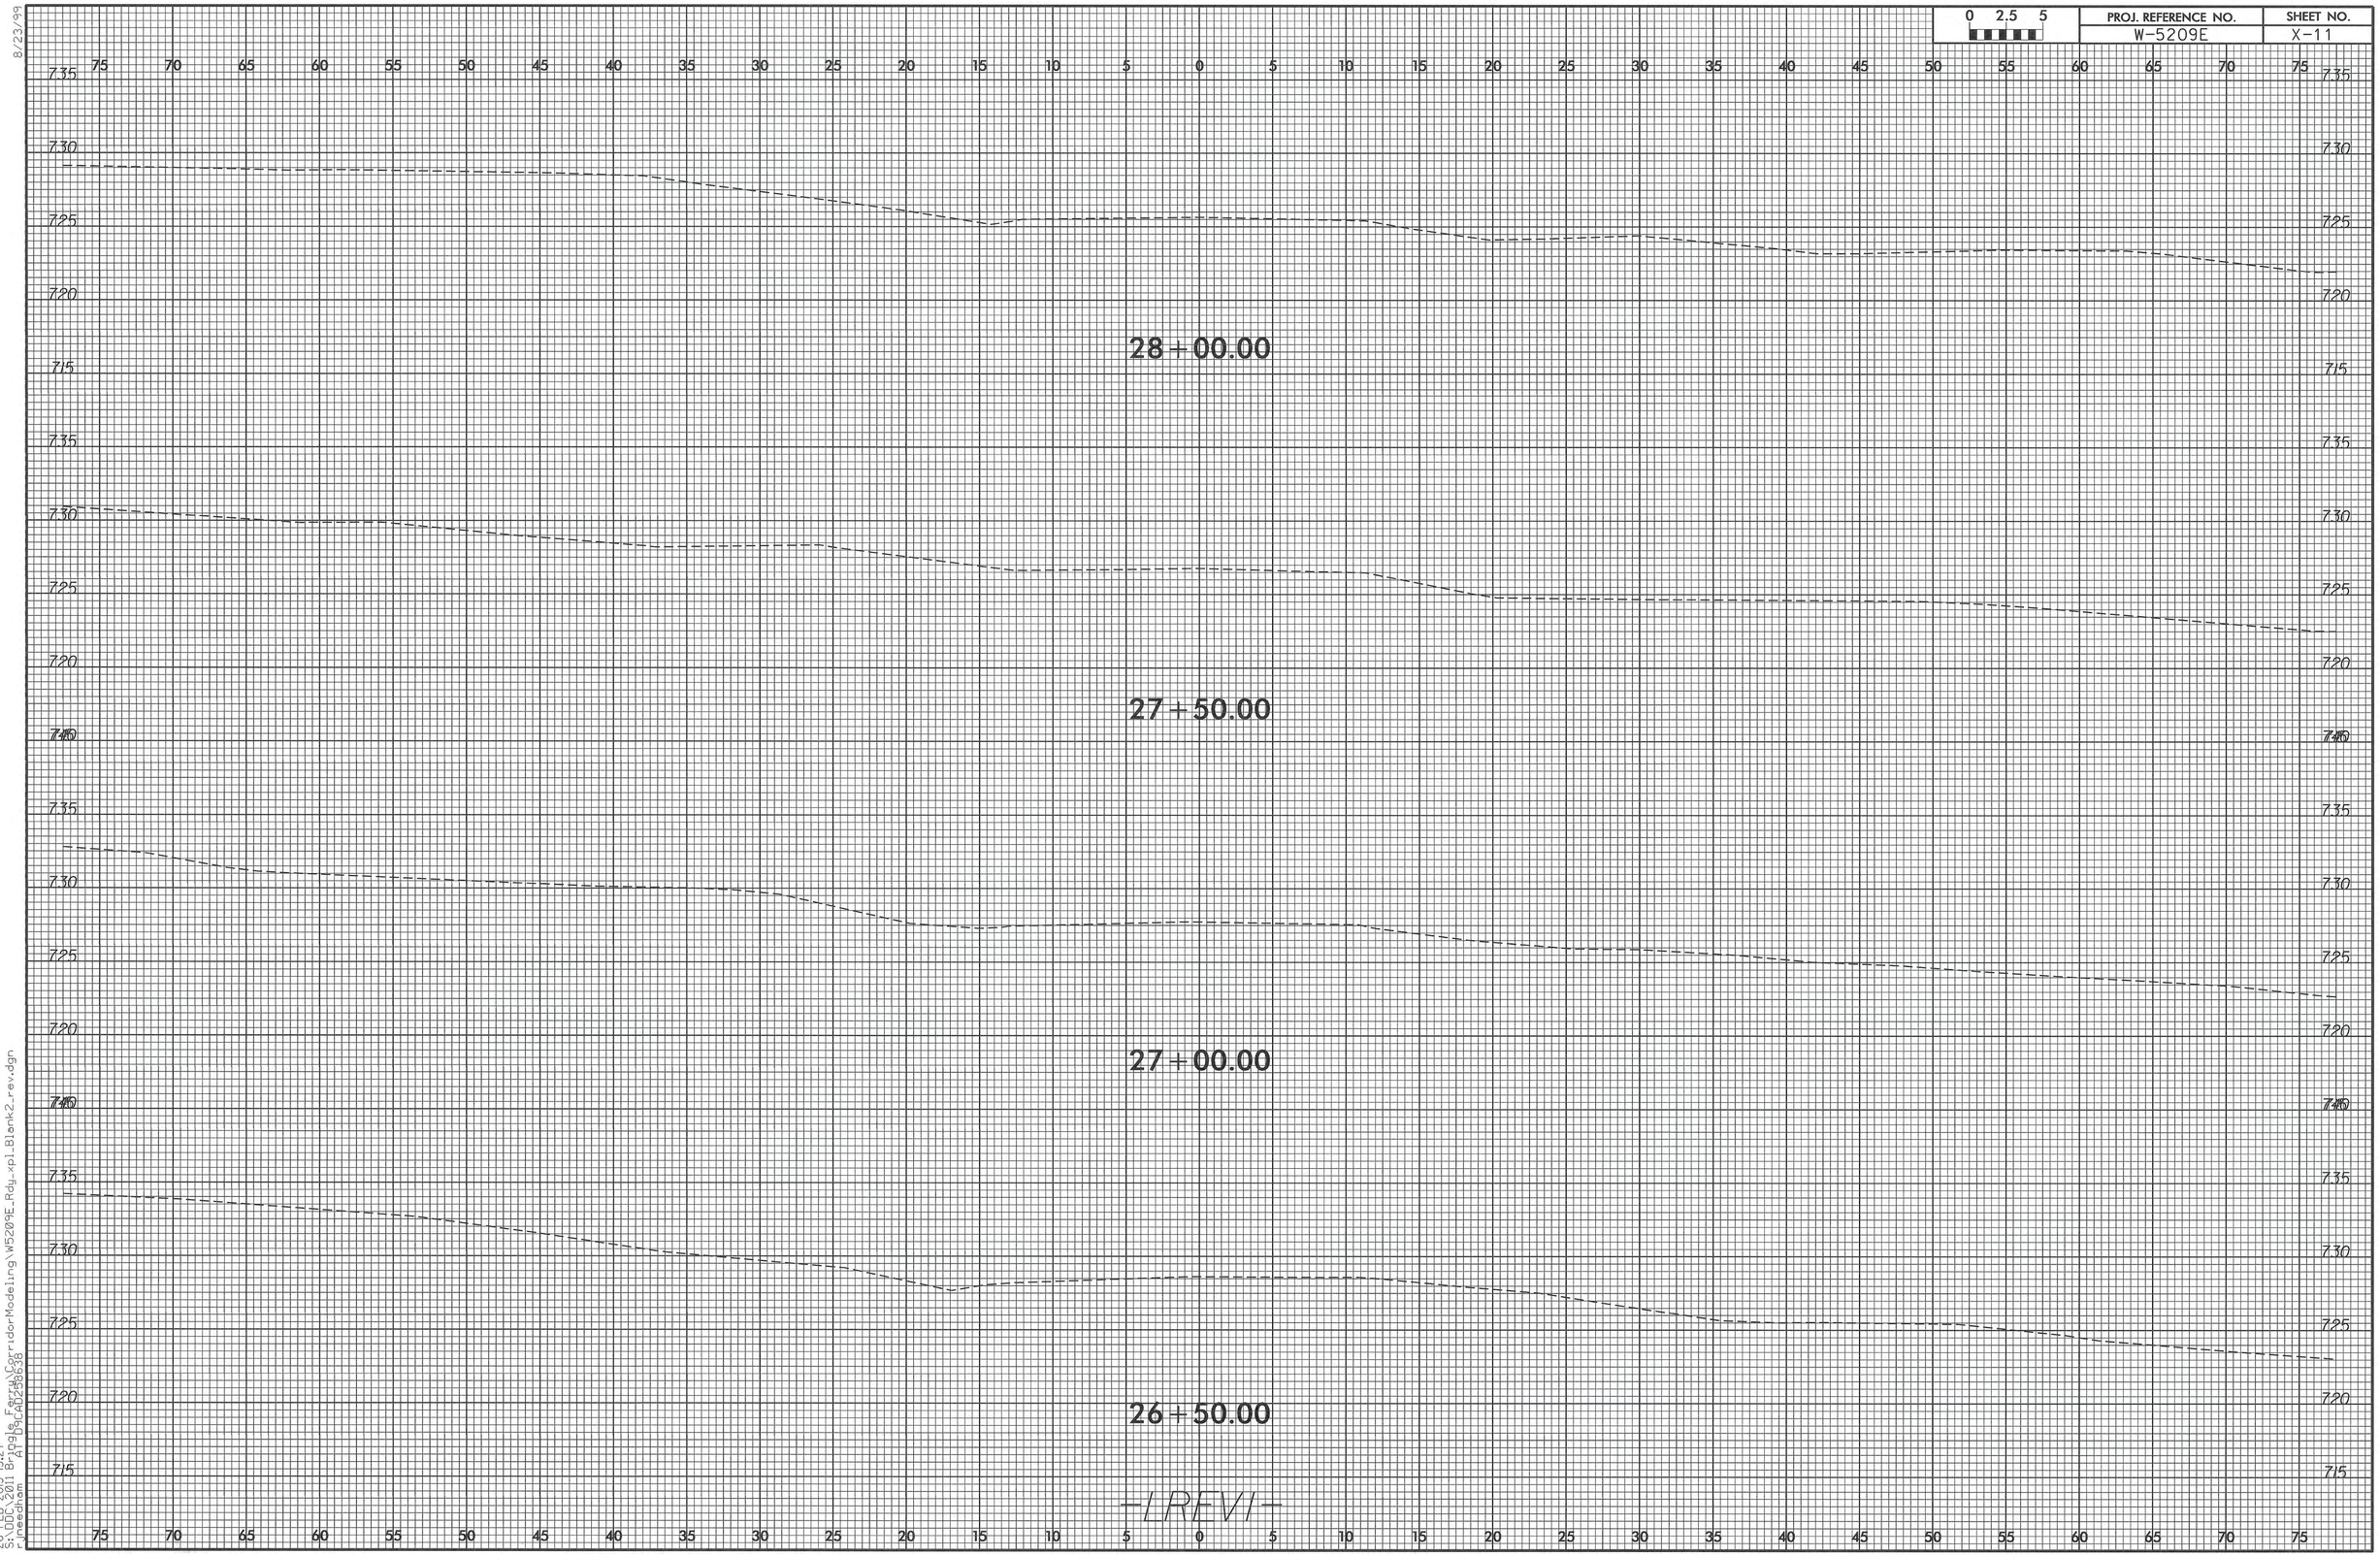

8/23/99

26-FEB-2013 13:27
S:\DDC\2011 Bringle Ferry\CorridorModeling\W5209E_Rdy_xpl_Blank2_rev.dgn
r.jneedham AT D9CAD258638

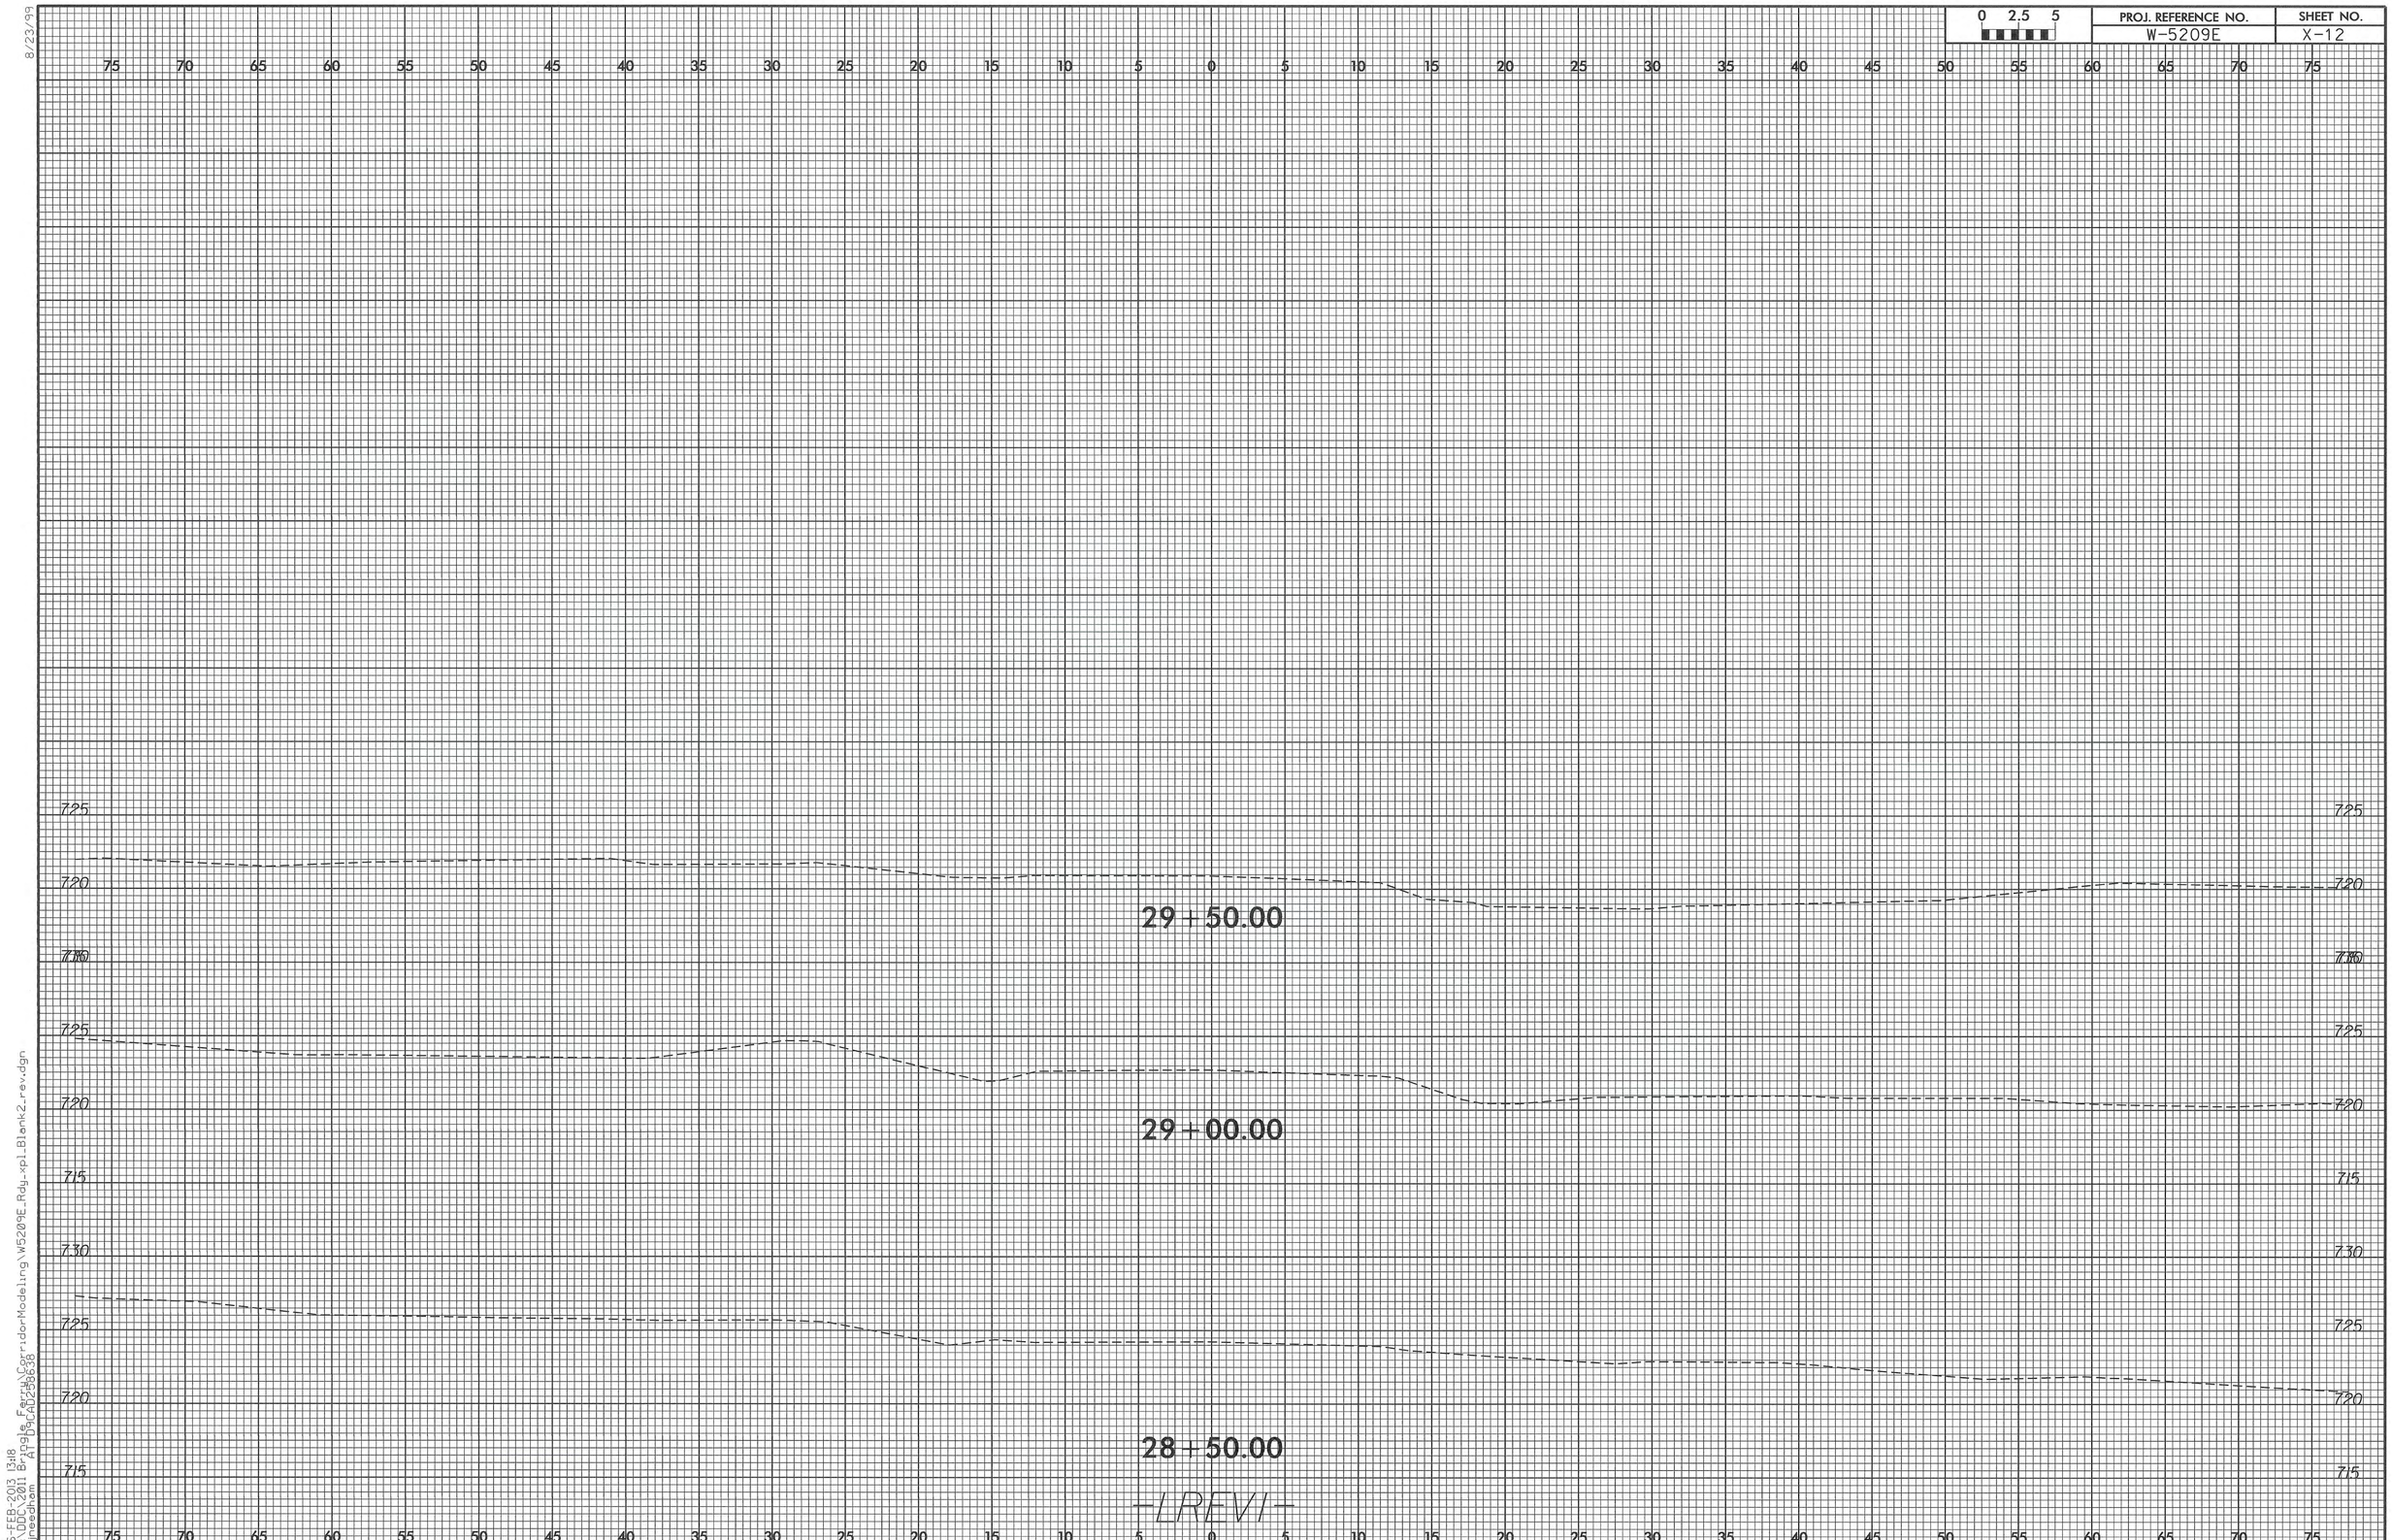

26-FEB-2013 13:18
S:\DDC\2011 Bringle Ferry\CorridorModeling\W5209E_Rdy_xpl_Blank2_rev.dgn
r.jneedham AT D9CAD258638

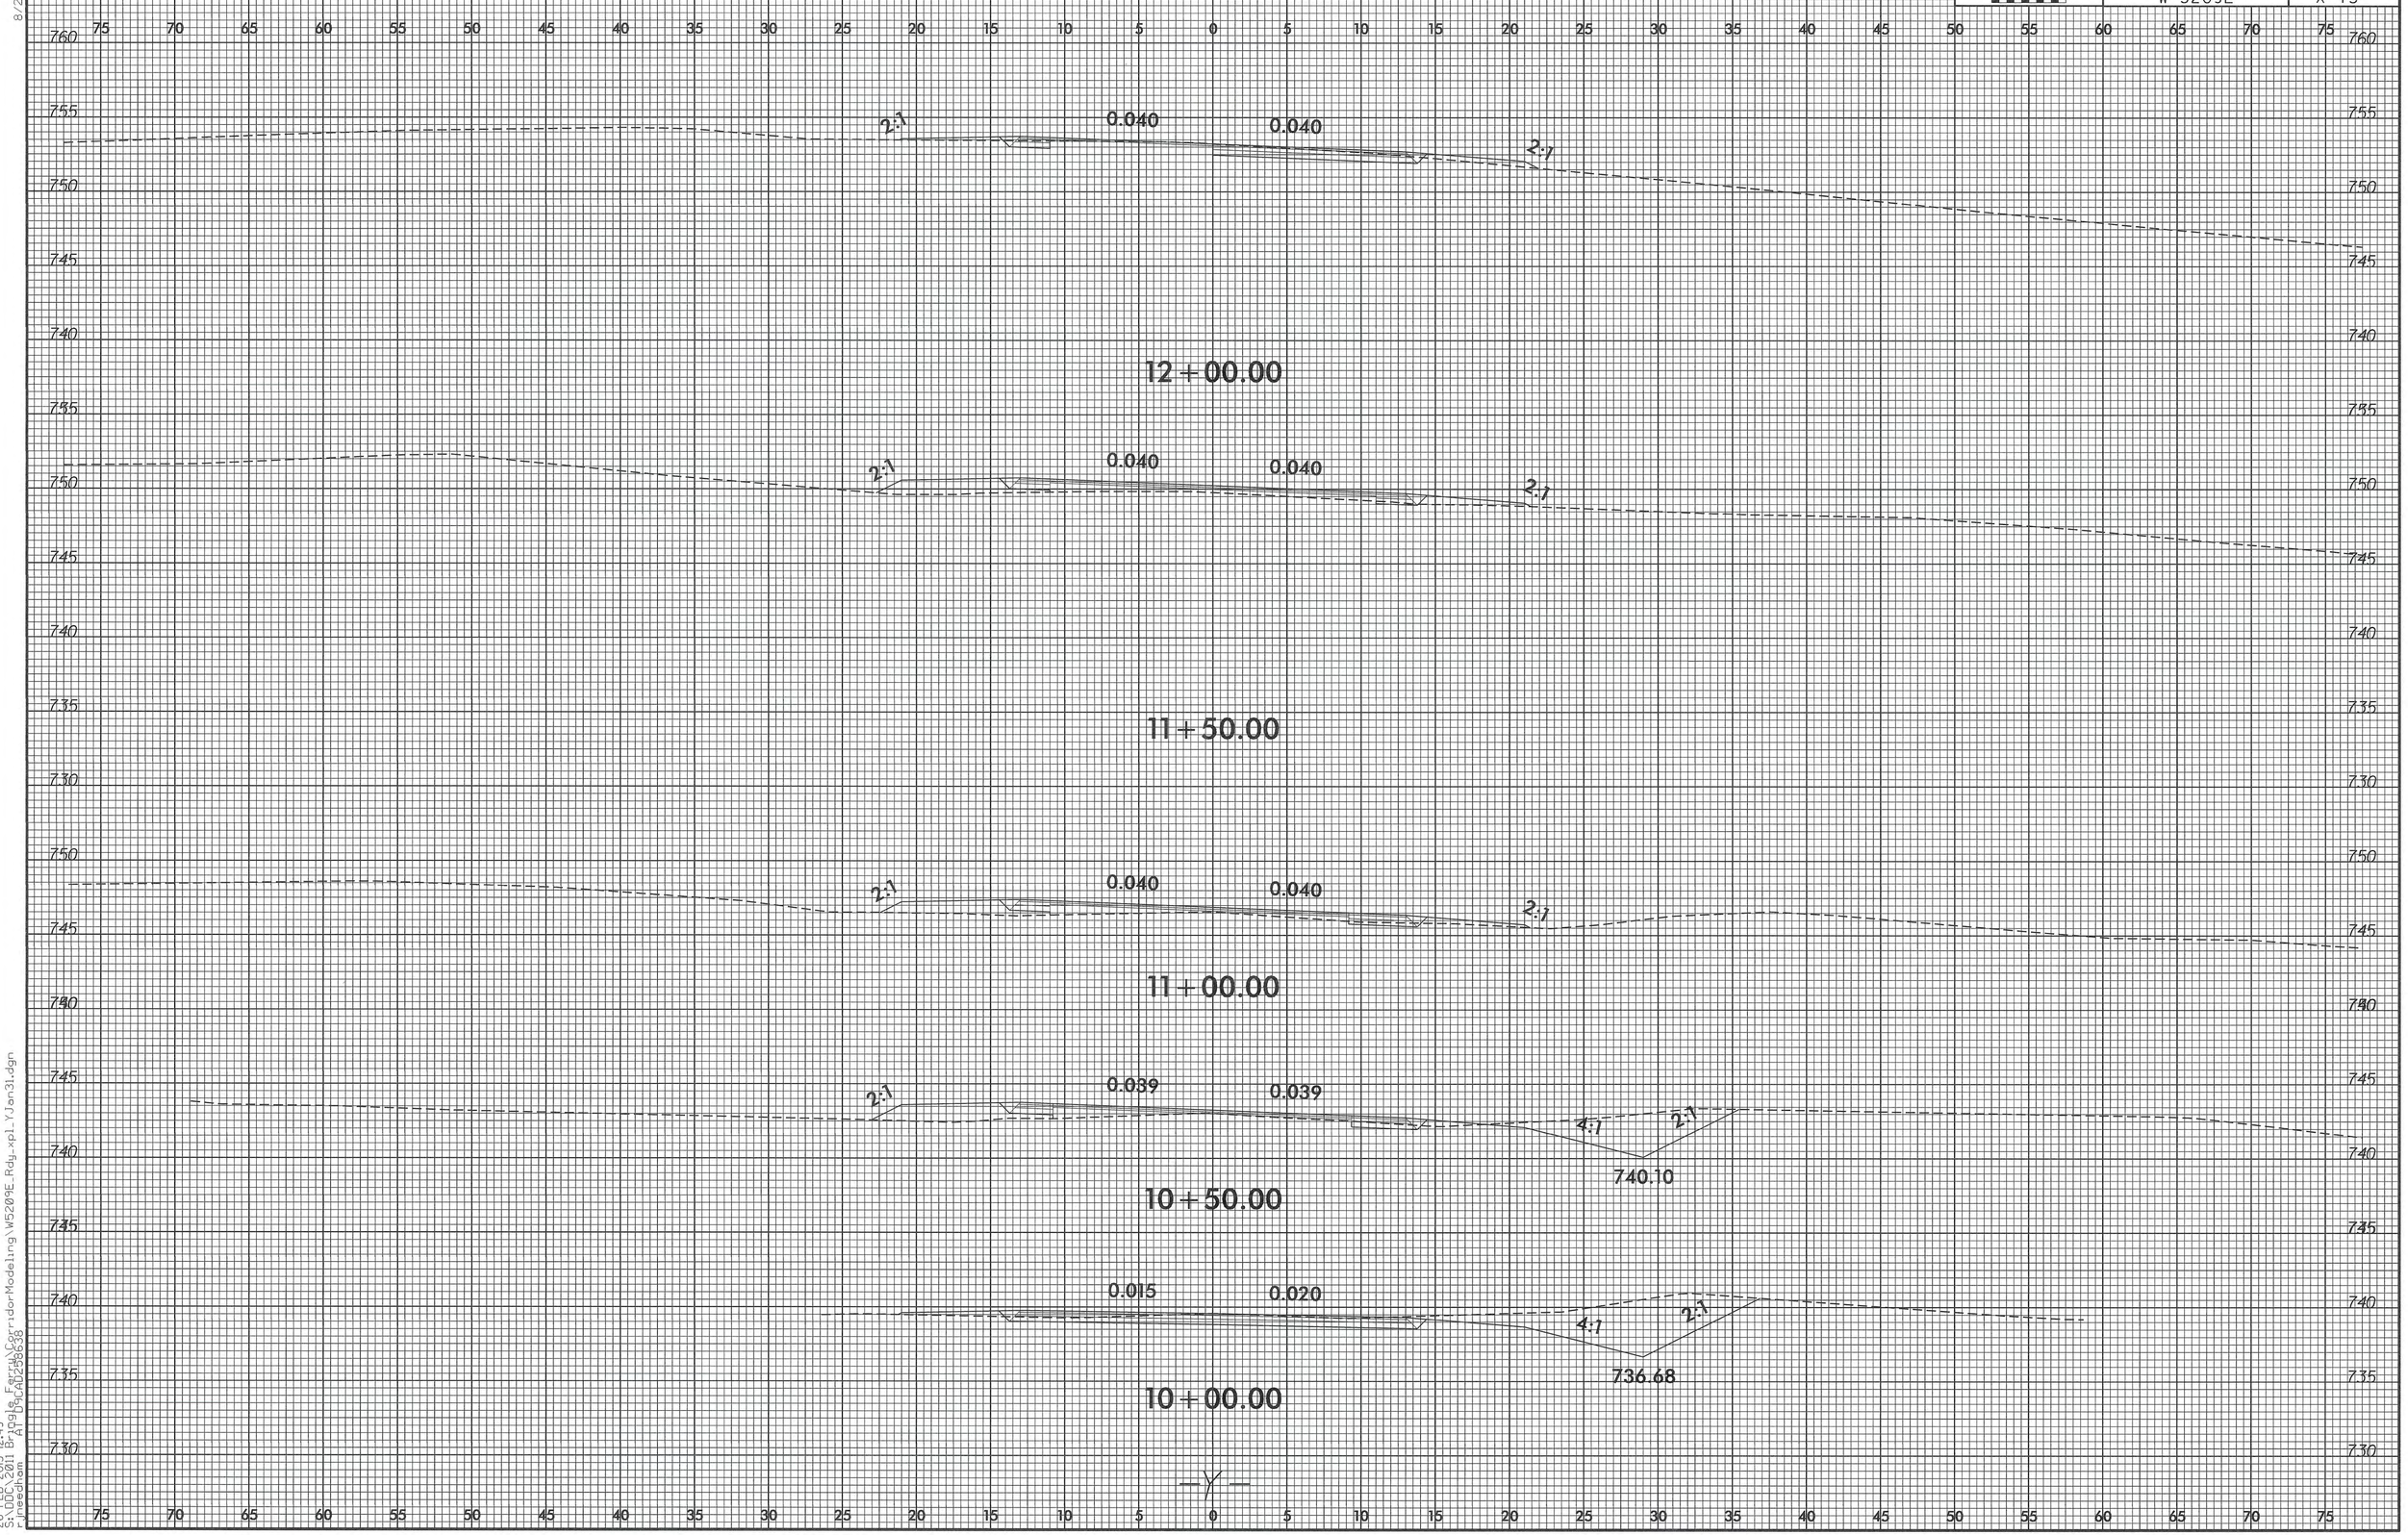

8/23/99

26-FEB-2013 12:49
S:\DOC\2011 Bringle Ferry\CorridorModeling\W5209E_Rdy_xpl_YJan31.dgn
rjneedham AT 09CAD258638

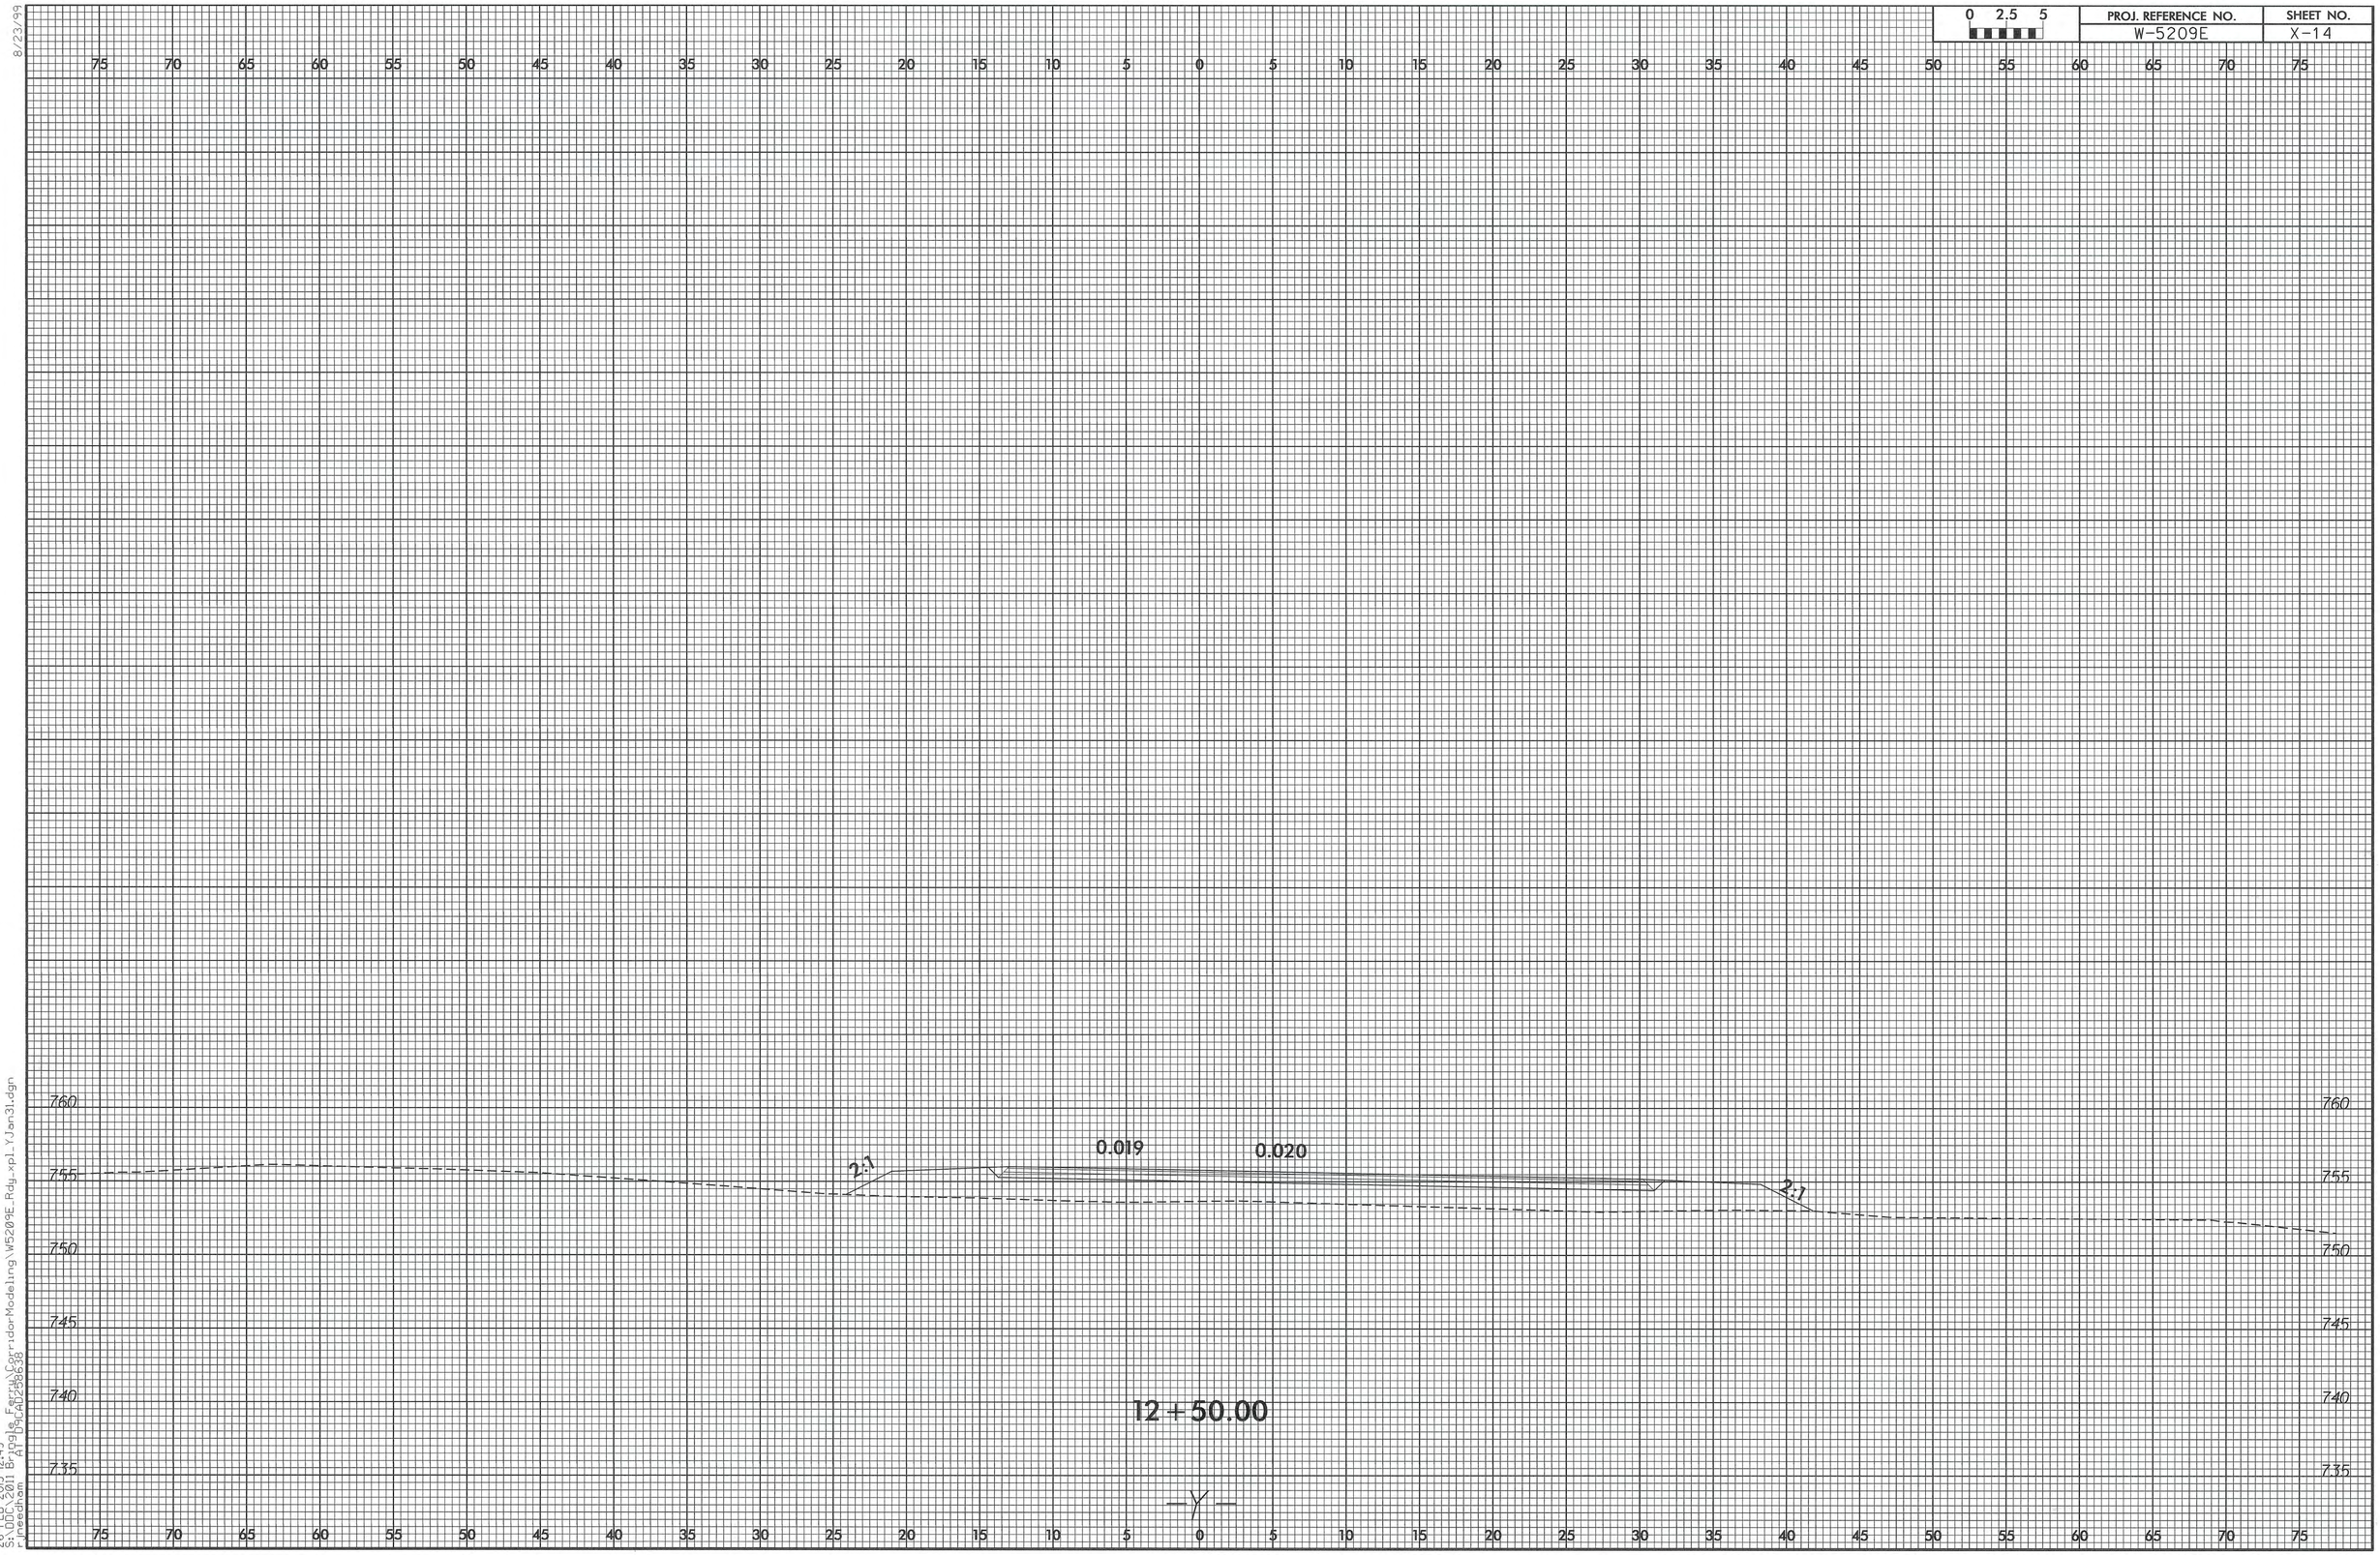

8/23/99

26-FEB-2013 12:49
S:\DDC\2011 Bringle Ferry\CorridorModeling\W5209E_Rdy_xpl_YJan31.dgn
rjneedham AT D9CAD258638