PREFERRED ALTERNATIVE -C1-

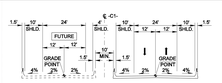

MID-CURRITUCK BRIDGE TYPICAL SECTION
-C1- STA.41+75.00 TO STA. 100+00.00
-C1- STA.118+05.67 TO STA. 345+32.41

MATCH LINE PREFERRED ALTERNATIVE -C1-
SCROLL 2 STA. 150+00.00

MATCH LINE PREFERREDALT -C1-
SCROLL 4 STA. 275+00.00

150 155 160 165 170 175 180 185 190 195 200 205 210 215 220 225 230 235 240 245 250 255 260 265 270 275

POTENTIAL NAVIGATION LINE

FUTURE BRIDGE

PROPOSED BRIDGE

N 73°19'17.7" E

MID-CURRITUCK BRIDGE STUDY
PREFERRED ALTERNATIVE MCB4/A/C1
TIP PROJECT No. R-2576
CURRITUCK COUNTY
(SCROLL 3 of 6)

INCOMPLETE PLANS
DO NOT USE FOR CONSTRUCTION

PRELIMINARY PLANS
DO NOT USE FOR CONSTRUCTION

0 200 400
HORIZONTAL
(PLAN & PROFILE)

0 10 20
VERTICAL
(PROFILE)

MID-CURRITUCK BRIDGE STUDY
PREFERRED ALTERNATIVE MCB4/A/C1
TIP PROJECT No. R-2576
CURRITUCK COUNTY
(SCROLL 3 of 6)

PARSONS BRINCKERHOFF
434 FAYETTEVILLE STREET
SUITE 1500
RALEIGH, NC 27601
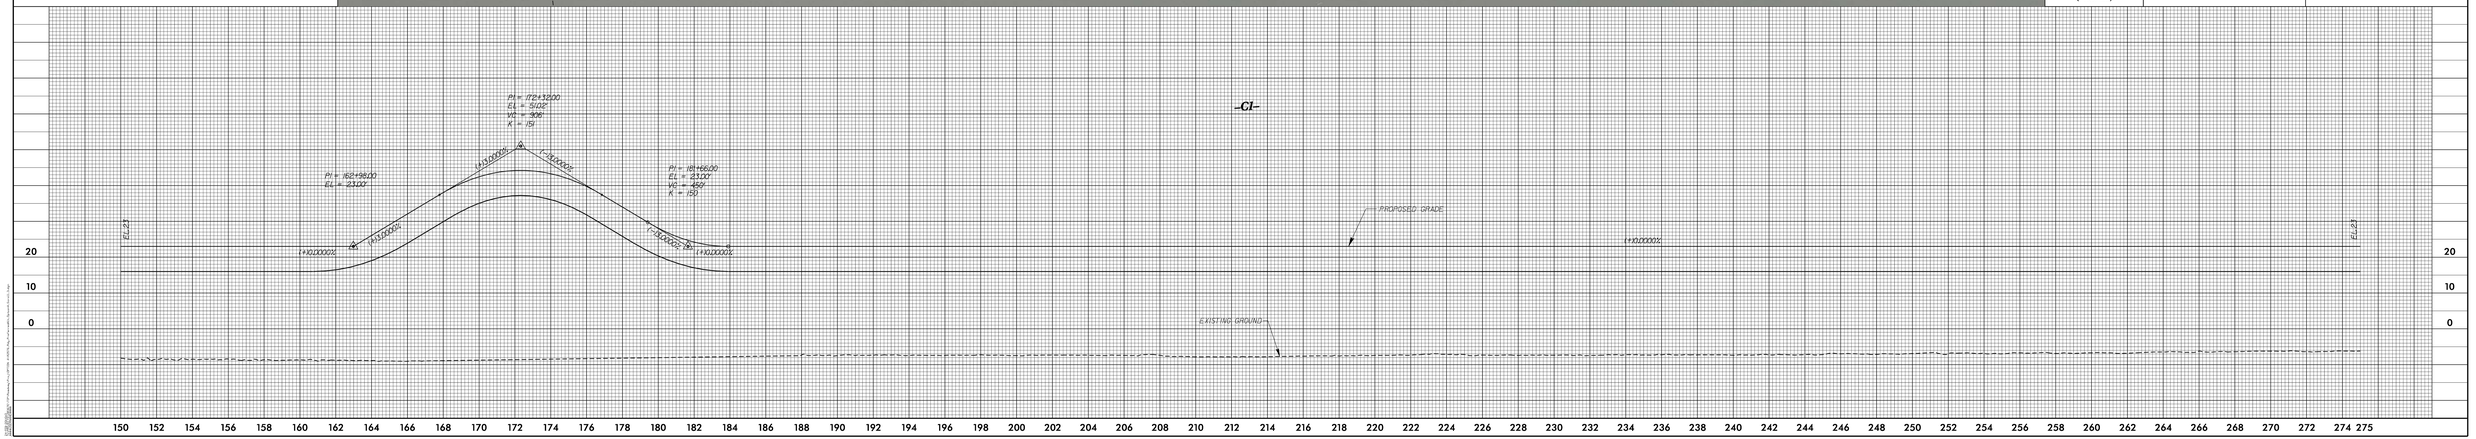
PRELIMINARY PLANS
SUBJECT TO CHANGE WITHOUT NOTICE
DATE PRINTED
TRANSMITTED BY PB