Docusign Envelope ID: 1170FEFB-7DCE-4E0D-AACF-67605D679BCE

6/23/16

RS&H NC FIRM LICENSE No: F-0493 1520 SOUTH BOULEVARD, SUITE 200 CHARLOTTE, NC 28203

0 2.5 5

PROJ. REFERENCE NO.	SHEET NO.
BP14.R002	X-15

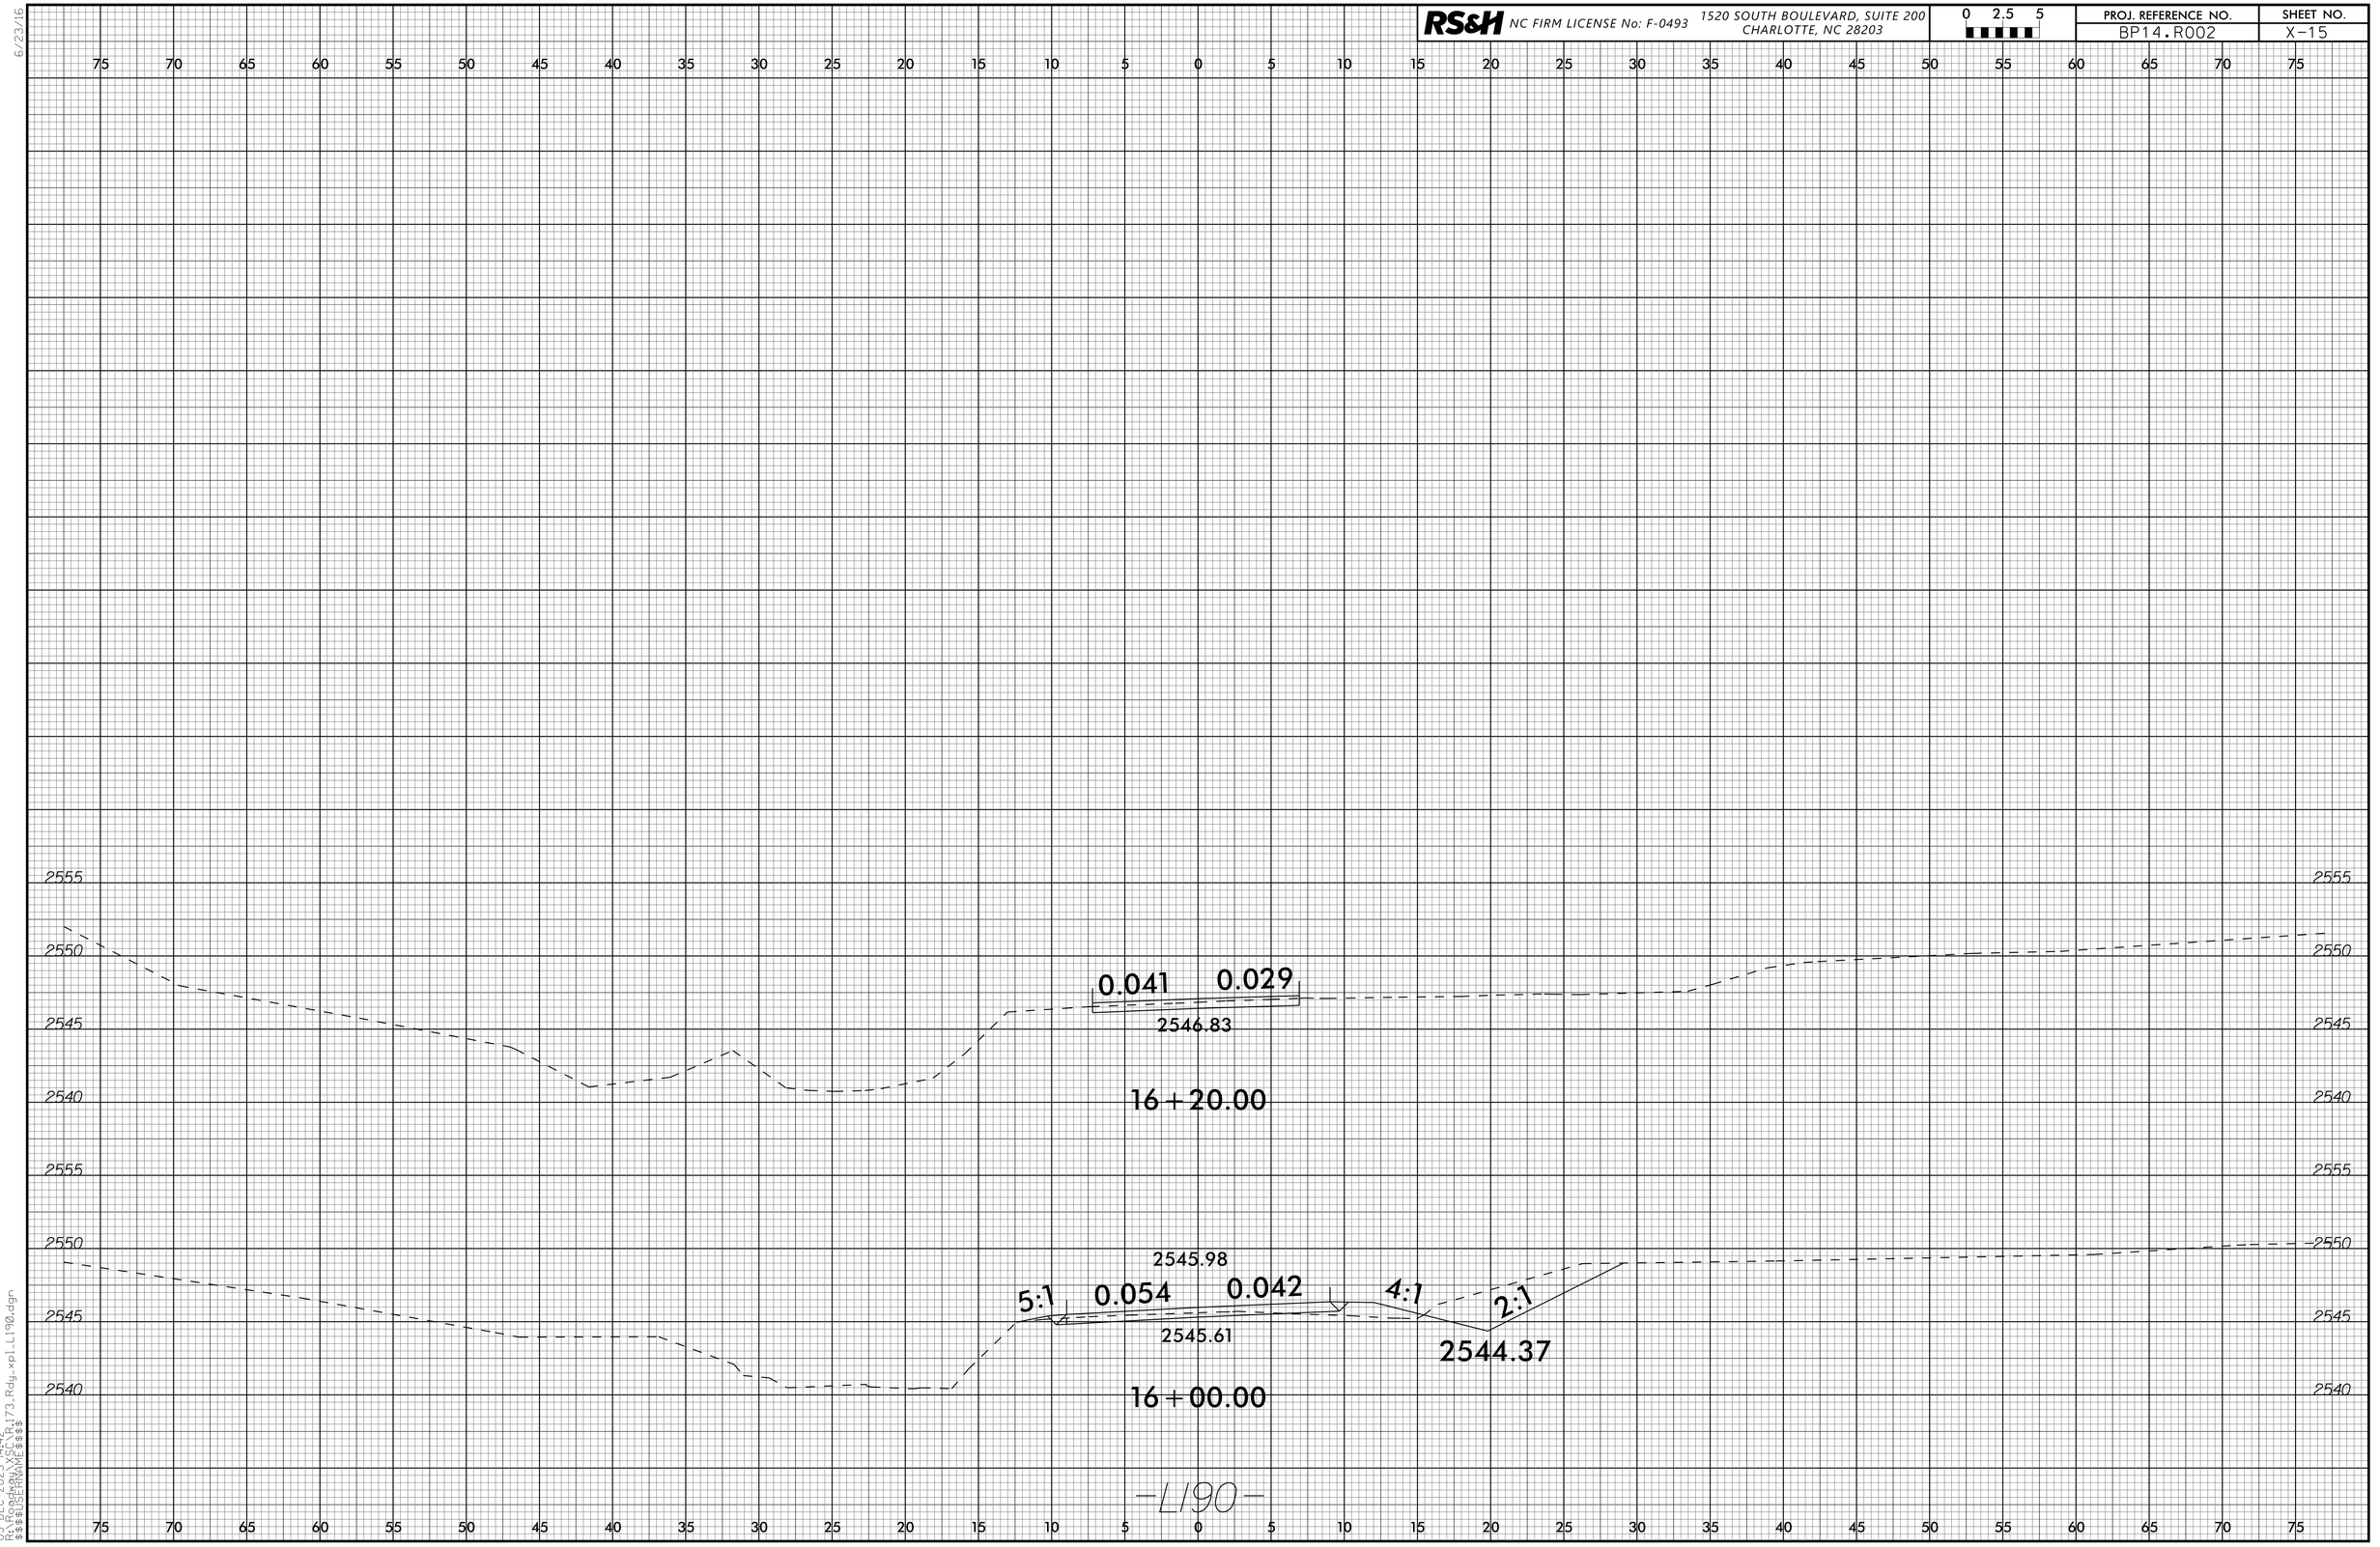

03-DEC-2025 14:42
R:\RDU\Projects\XSCNR.173.Rdy.xpl.L190.dgn
$$$$USERNAME$$$$