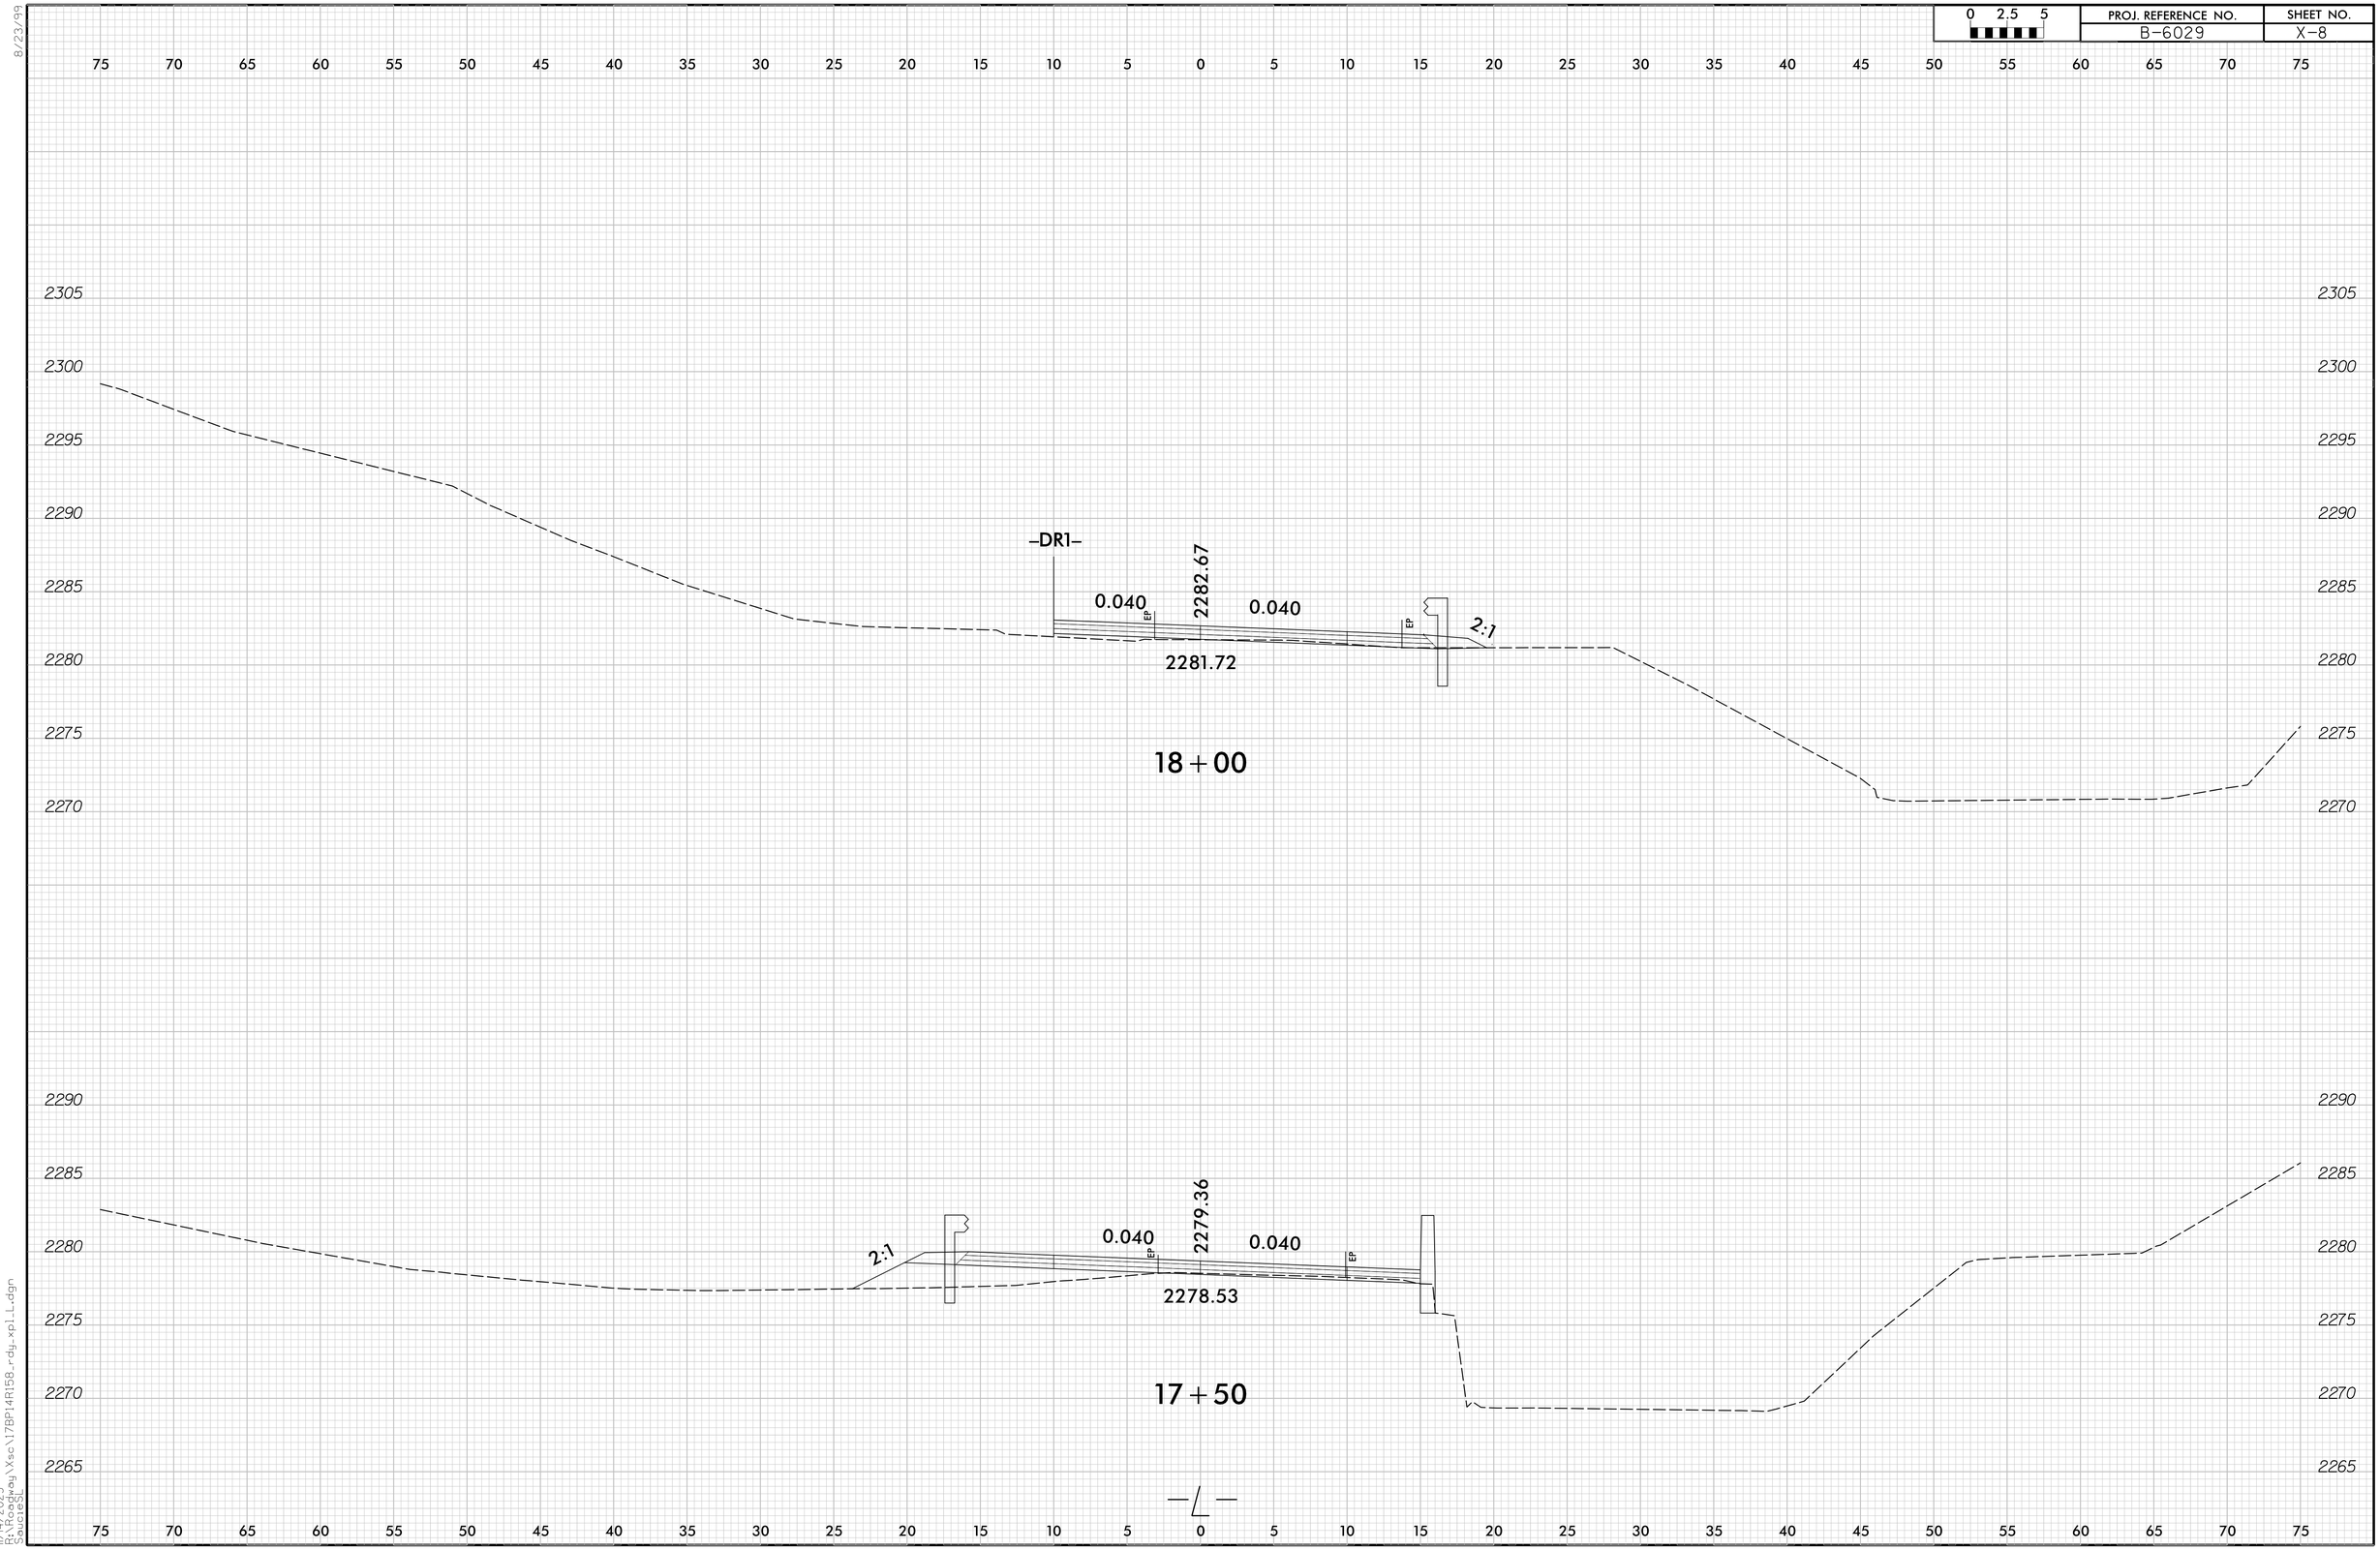

8/23/99

11/14/2023
R:\Roadway\Xsc\17BP14R158_rdy_xpl_L.dgn
SaucieSL