DocuSign Envelope ID: 19ECD21F-5B75-408A-85F8-8FF5D23B59A0

8/17/99

REVISIONS

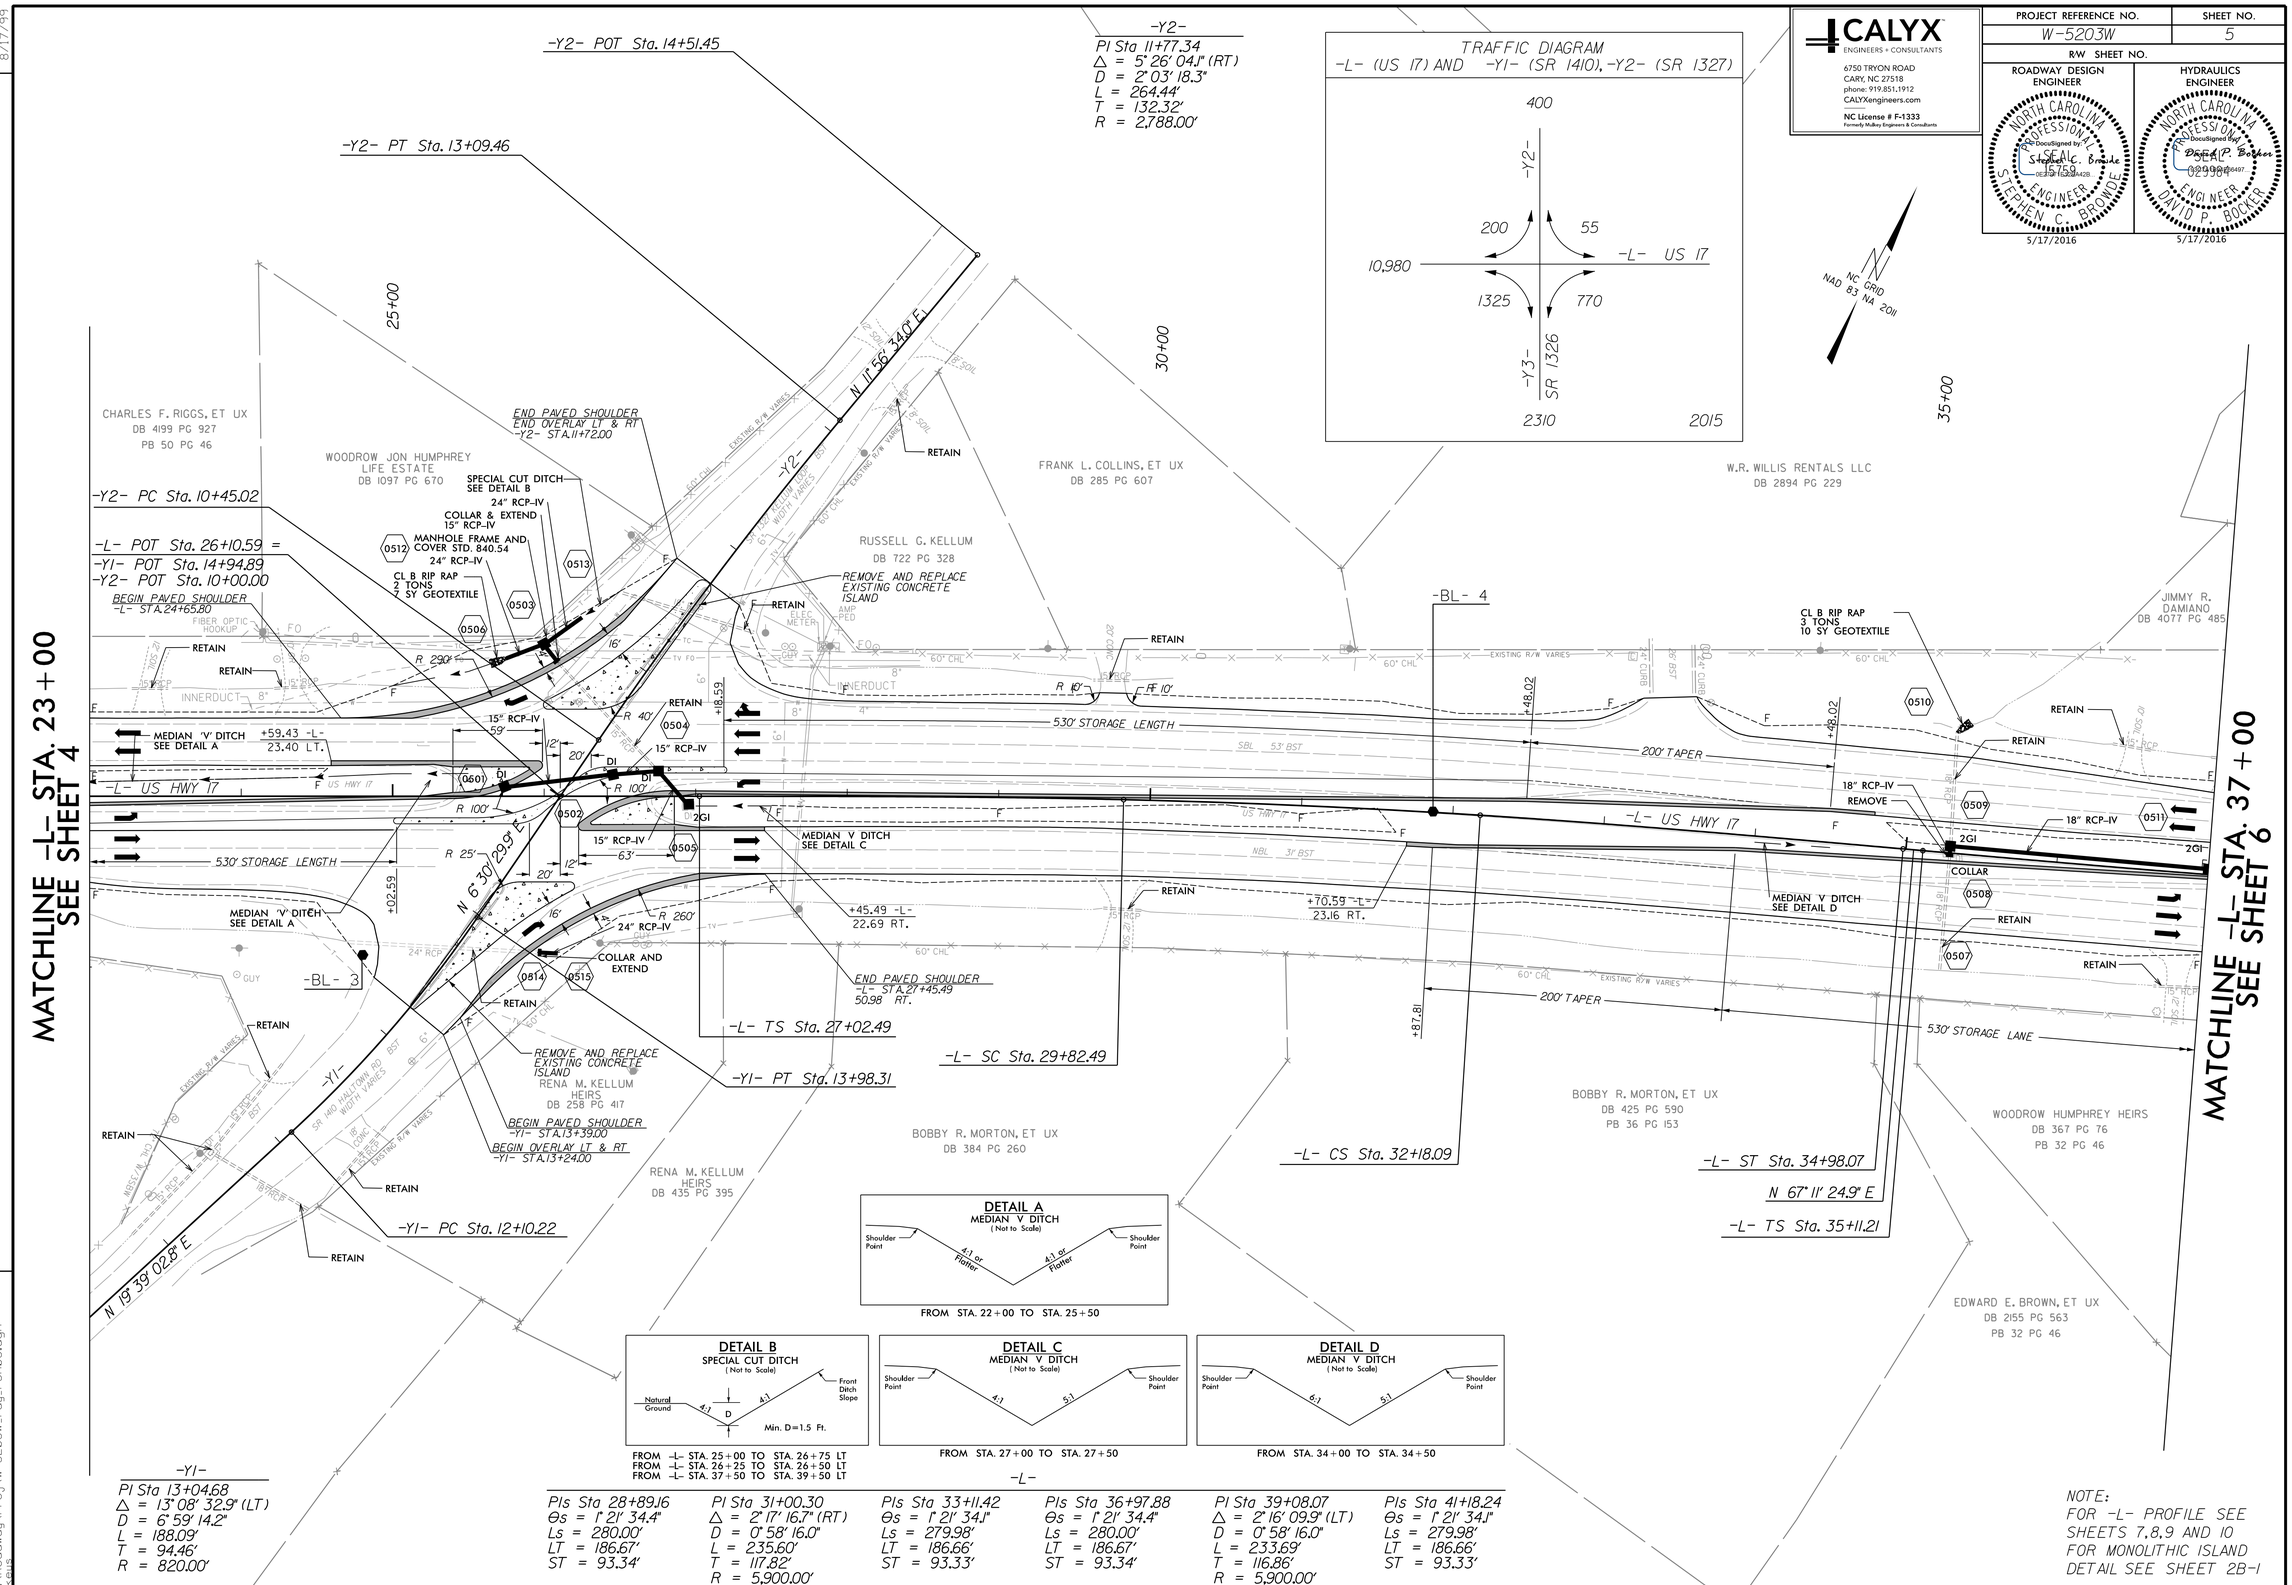

5/16/2016
R:\Roadway\Proj\W-5203W_rdy_PSH05.dgn
kfavis