PROJ. REFERENCE NO.	SHEET NO.
W-5203W	X-11

0 2.5 5

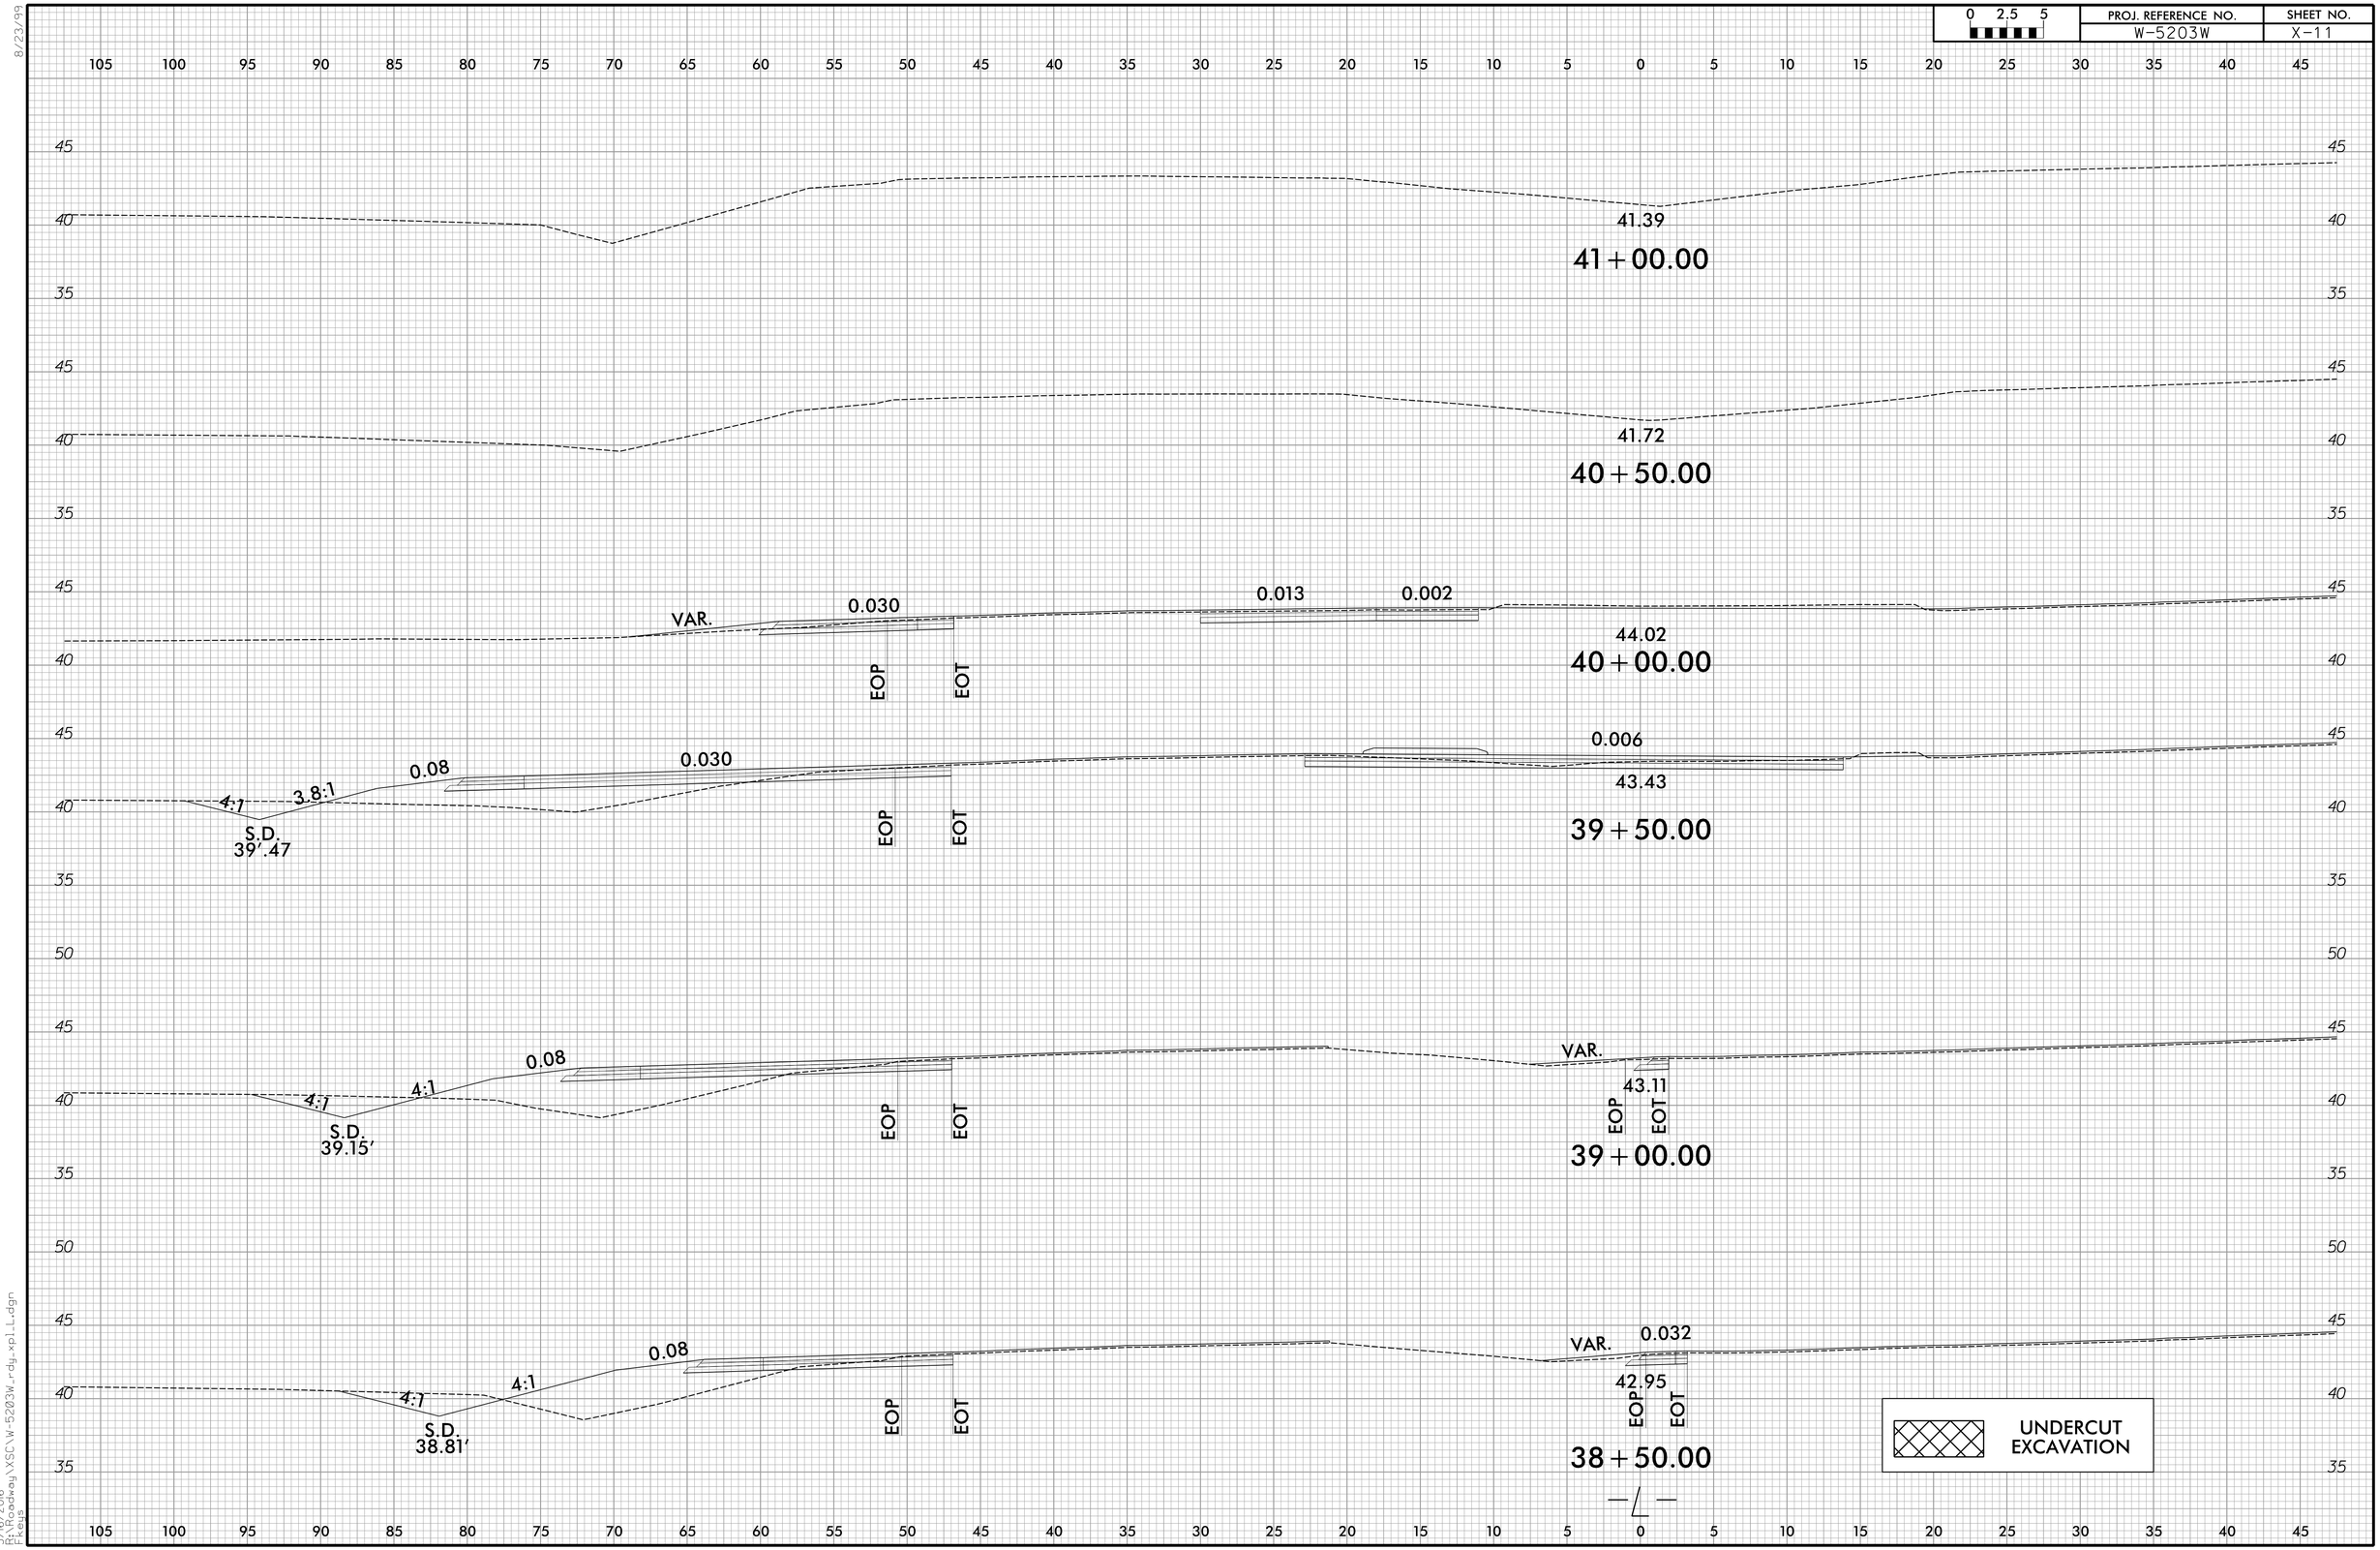

8/23/99

5/16/2016
BY:Rockey\XSC\W-5203W_rdy_xpl_L.dgn
F.Keys