PROJECT REFERENCE NO.	SHEET NO.
SS-4905BI	1-C

SURVEY CONTROL SHEET

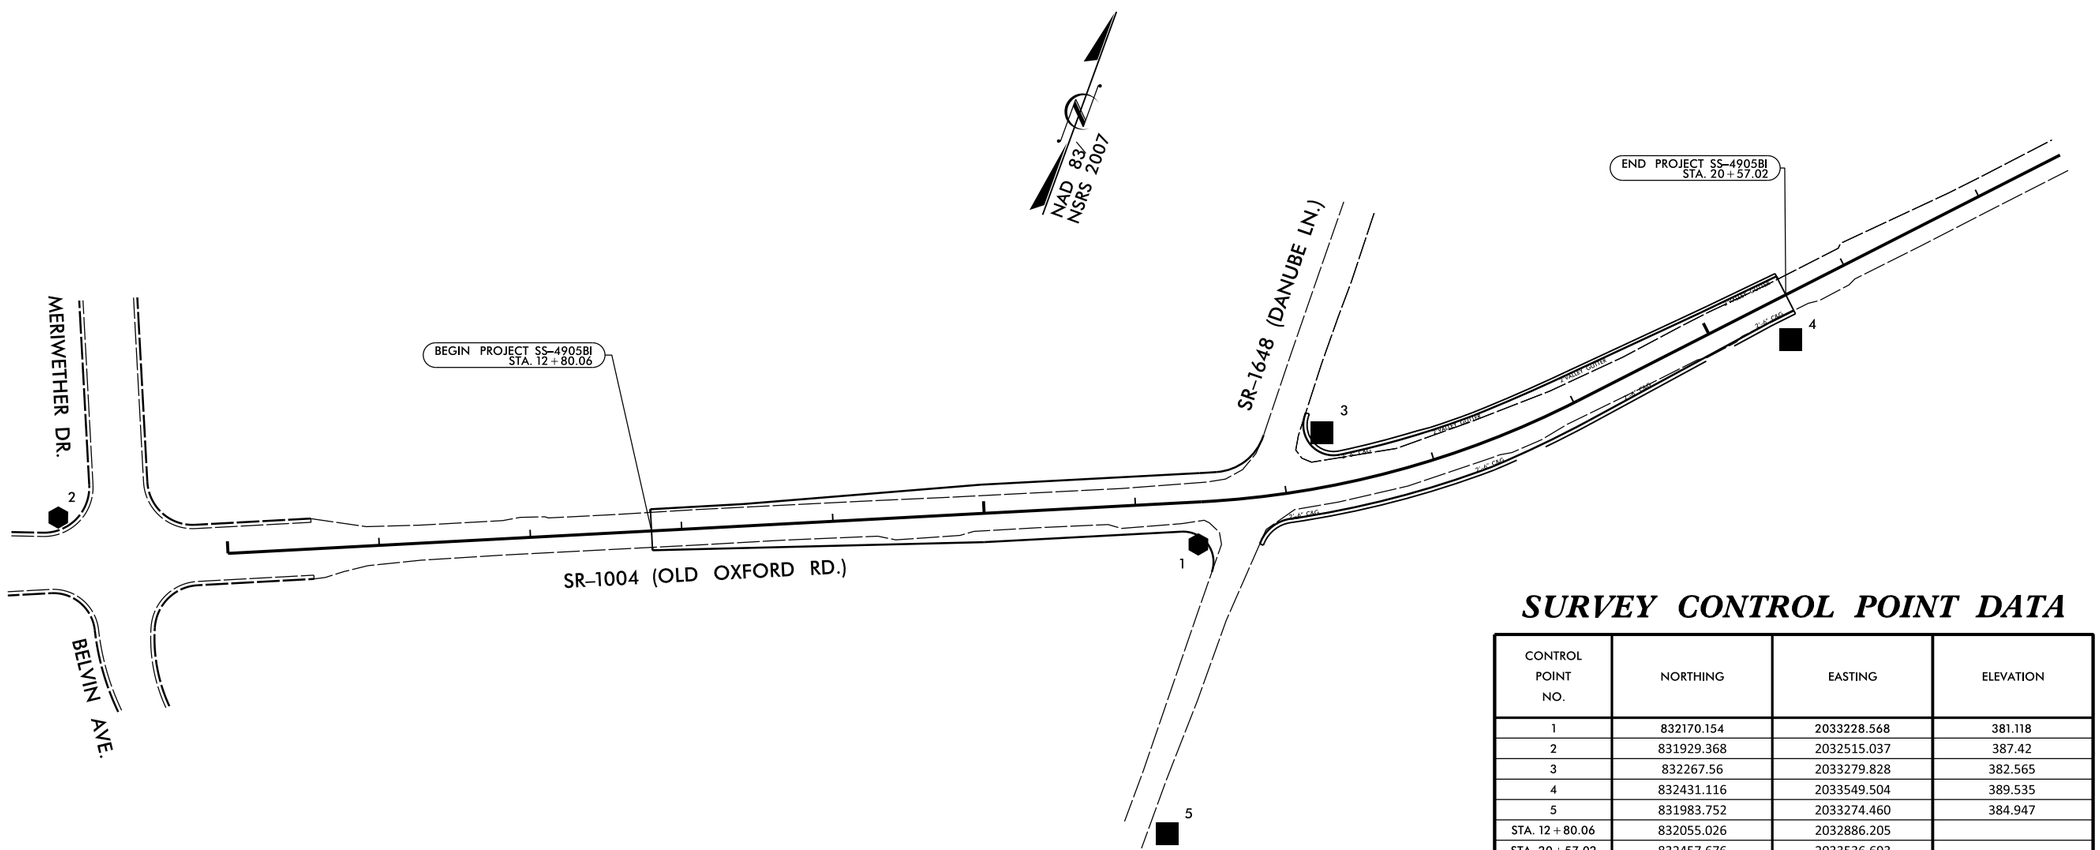

SURVEY CONTROL POINT DATA

CONTROL POINT NO.	NORTHING	EASTING	ELEVATION
1	832170.154	2033228.568	381.118
2	831929.368	2032515.037	387.42
3	832267.56	2033279.828	382.565
4	832431.116	2033549.504	389.535
5	831983.752	2033274.460	384.947
STA. 12+80.06	832055.026	2032886.205	
STA. 20+57.02	832457.676	2033536.693	

WIDENING FOR TURN LANES ON
SR 1004 (OLD OXFORD RD.) AT
SR 1648 (DANUBE LN.)

DIVISION 05 DURHAM COUNTY DURHAM

REVISIONS	INIT.	DATE

N.C. DEPARTMENT of TRANSPORTATION
DIVISION of HIGHWAYS
DIVISION FIVE DESIGN UNIT

DIVISION OF HIGHWAYS · DIVISION FIVE · STATE OF NORTH CAROLINA · DEPARTMENT OF TRANSPORTATION · DIVISION DESIGN UNIT

SCALE: N/A	DATE: 10/2014
PREPARED BY: SUNIL PATEL	
REVIEWED BY: BEN UPSHAW	
REVIEWED BY:	