8/23/99

0 2.5 5	PROJ. REFERENCE NO.	SHEET NO.
	W-5209F	X-1

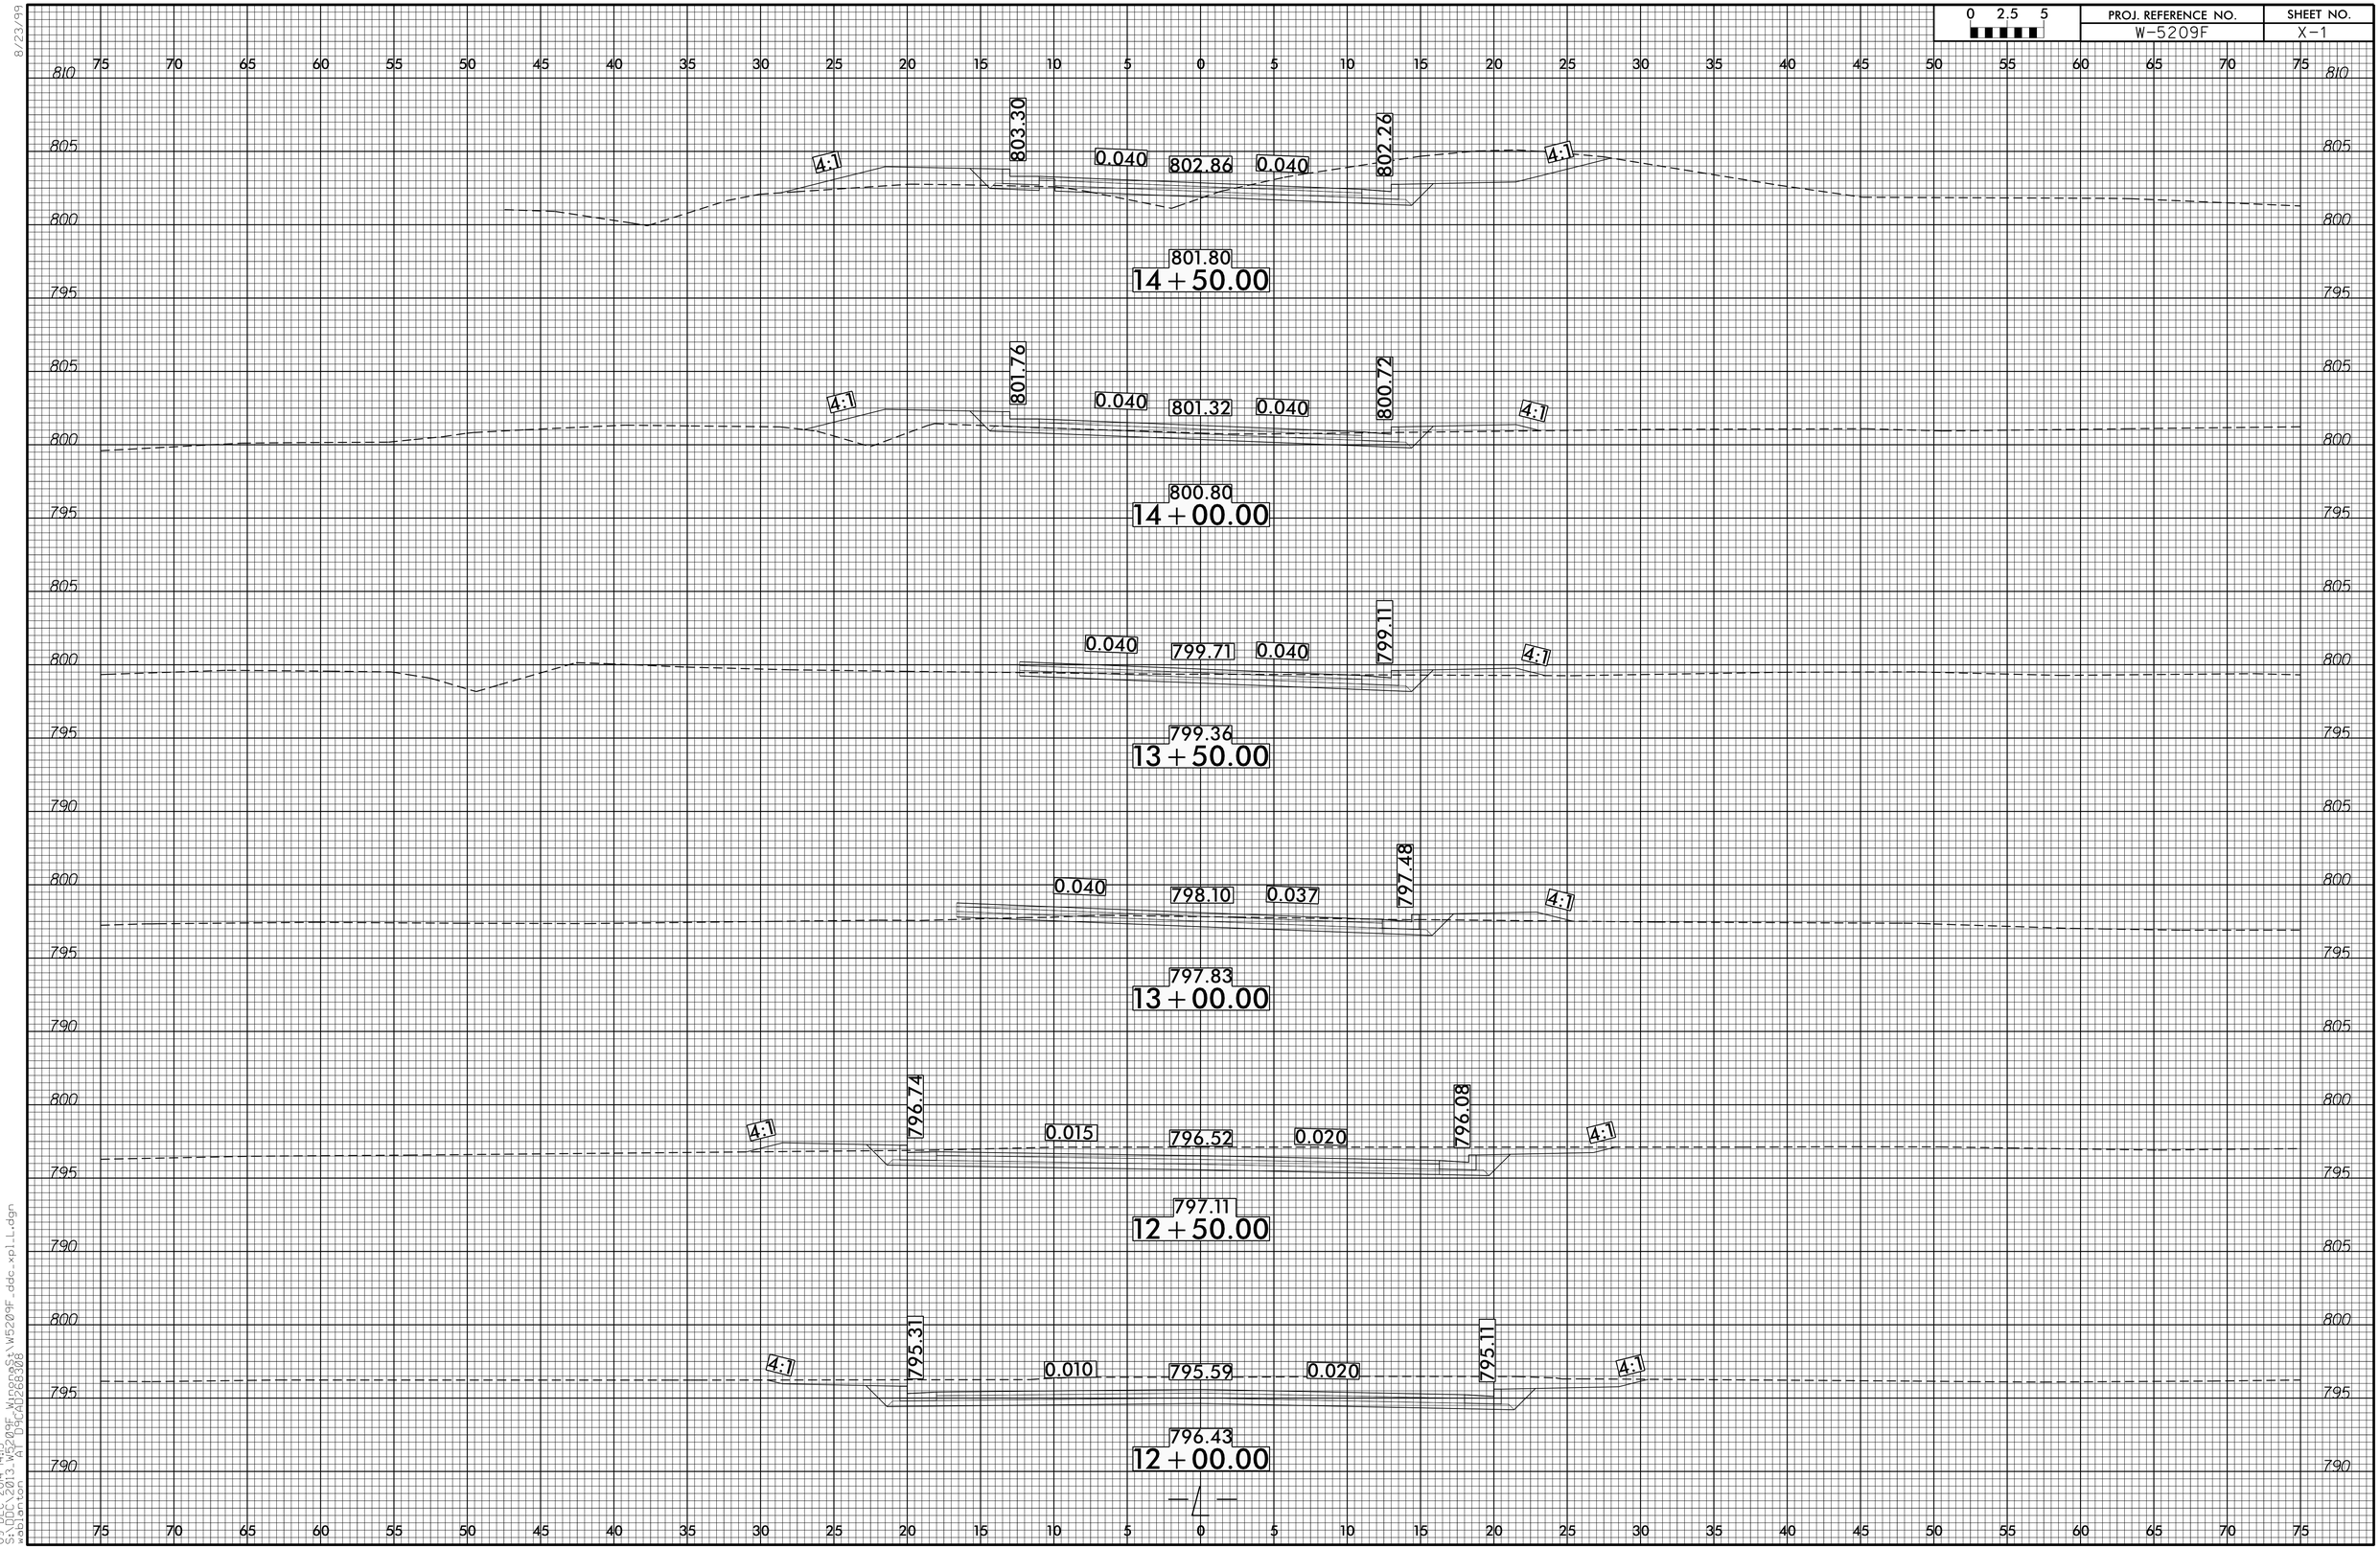

09-DEC-2014 4:13
s:\hdc\2013.wp
WP 09CAD268308
s:\Winnebago\W5209F_ddc_xpl_L.dgn