8/26/14

0 2.5 5	PROJ. REFERENCE NO.	SHEET NO.
	W-5209F	X-4

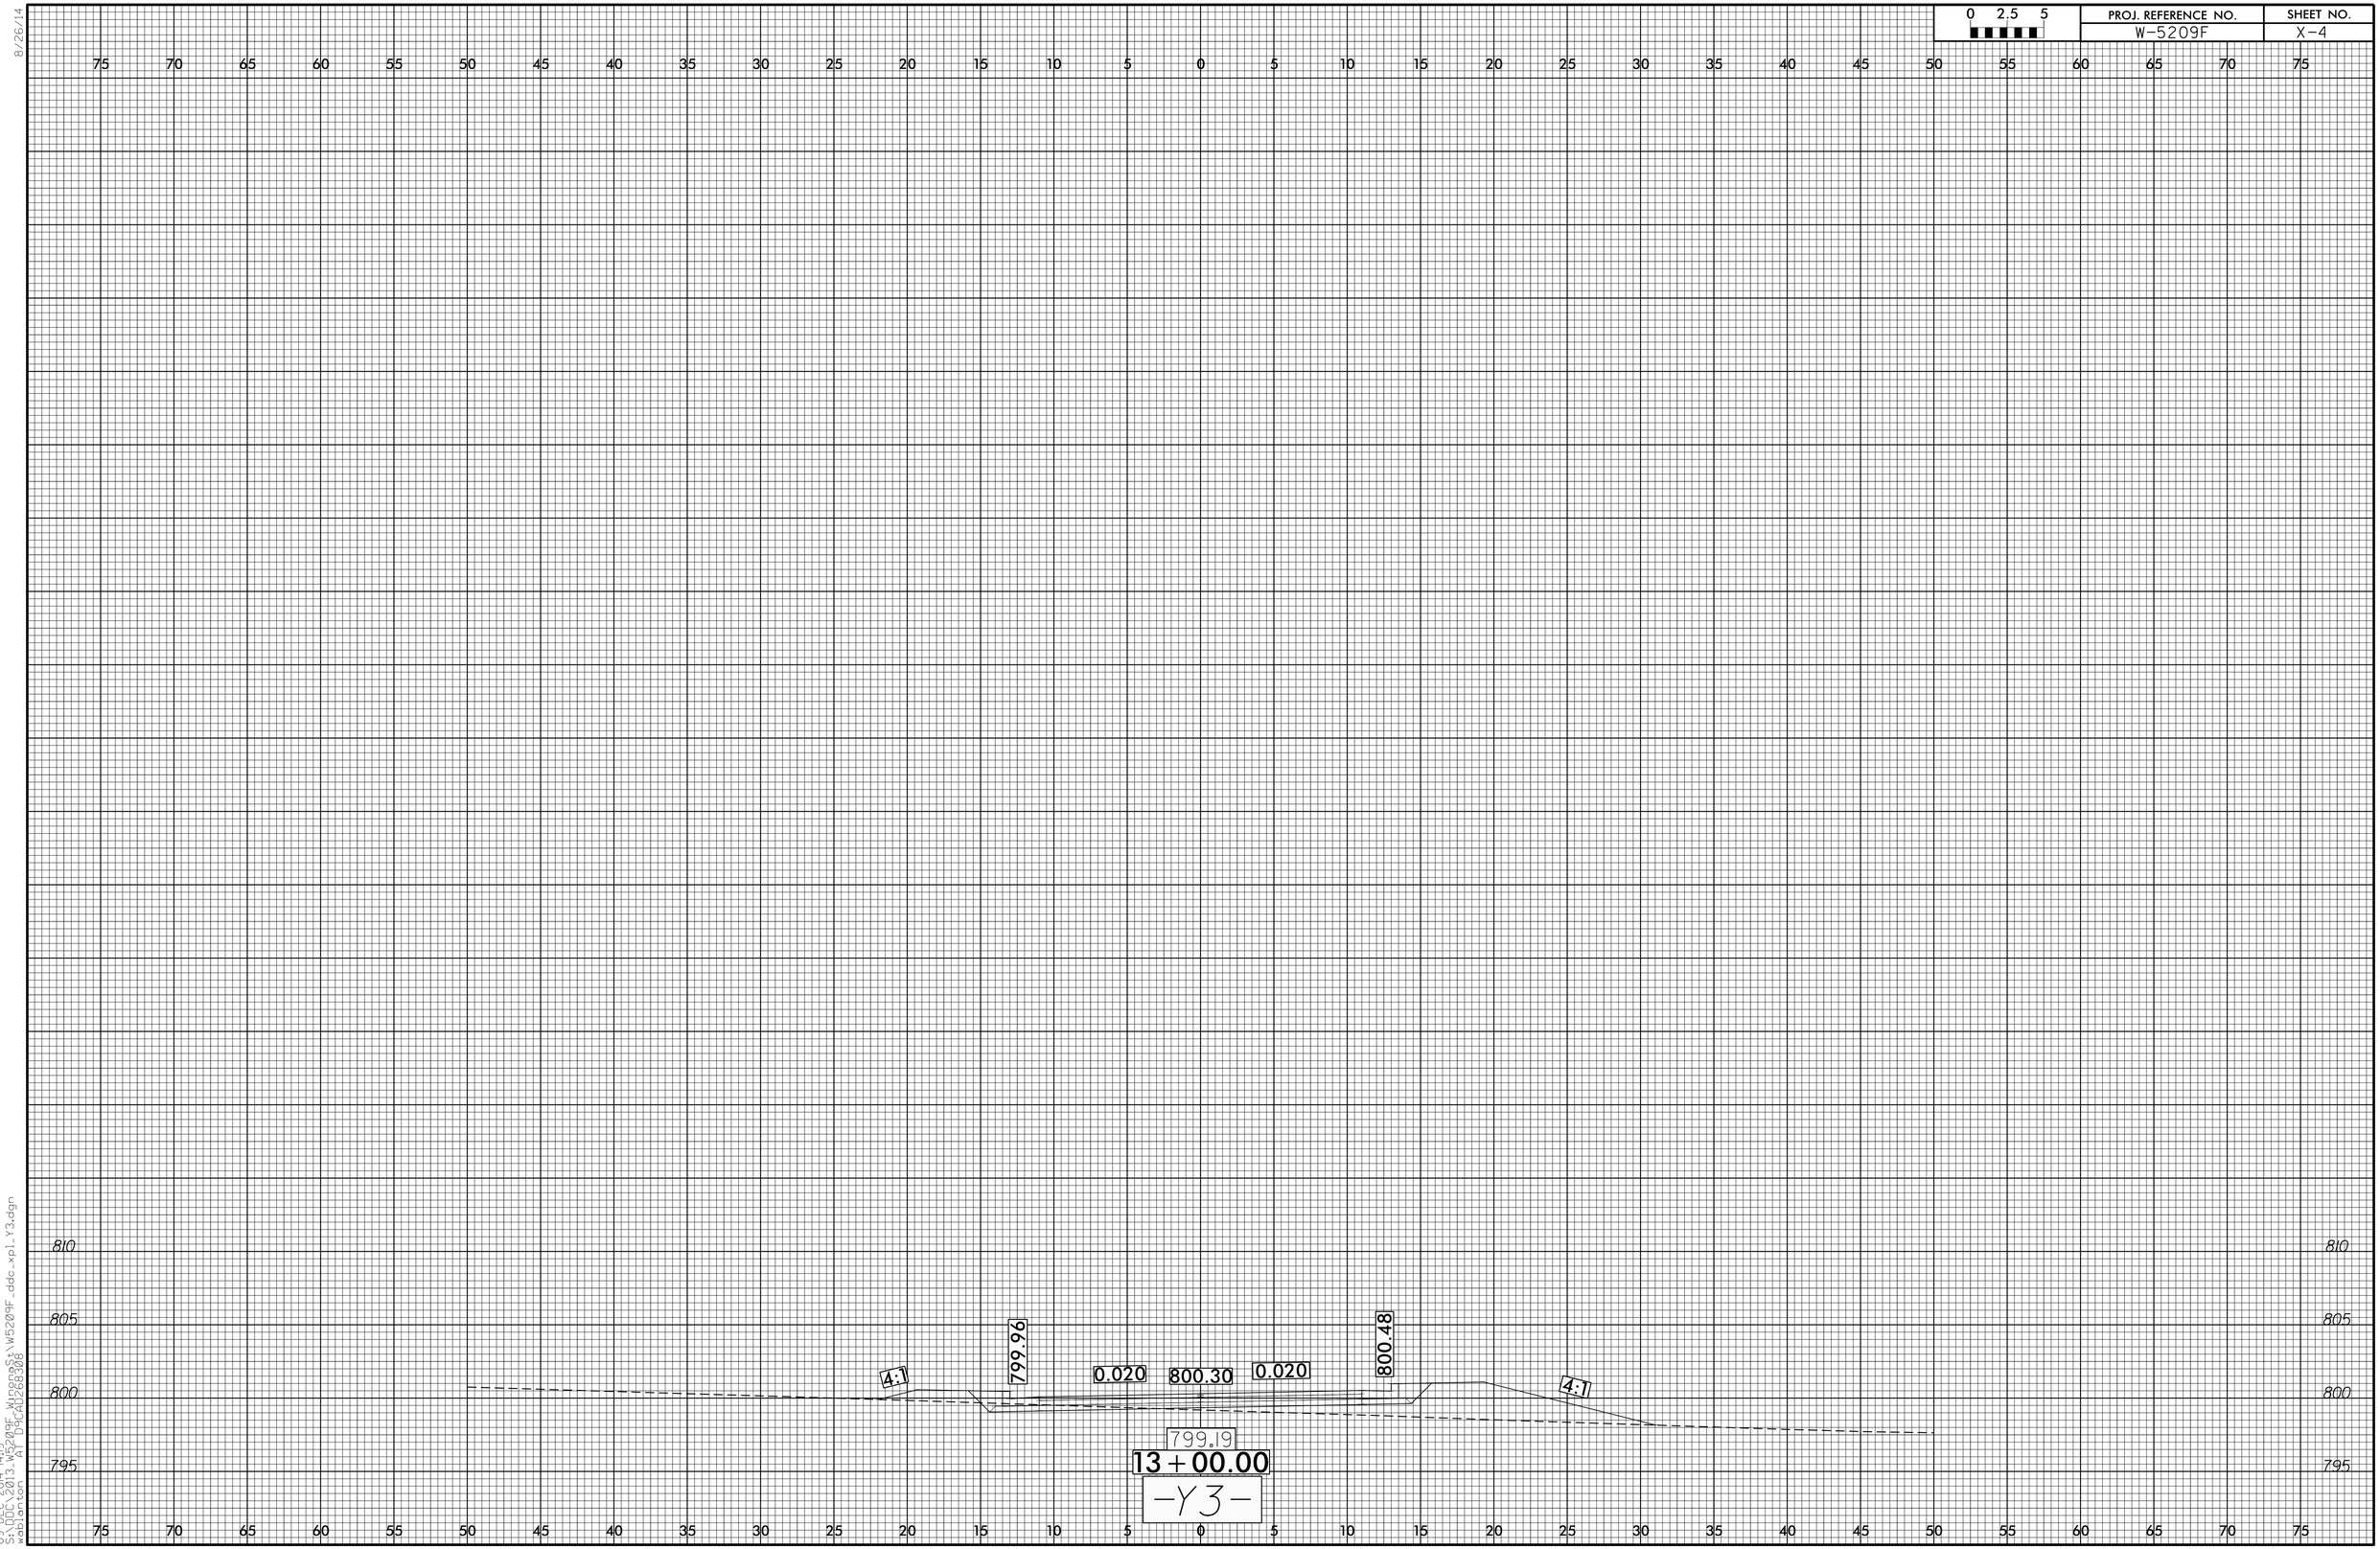

09-DEC-2014 4:19
s:\hydraulics\w5209f_winnpass\w5209f_ddc_xpl_Y3.dgn
$$$$USER1 $$$$DATE