DocuSign Envelope ID: 053FA0FE-2156-4E06-83CC-171E8DFC128B

0 2.5 5	PROJ. REFERENCE NO.	SHEET NO.
	B-5139	X-3

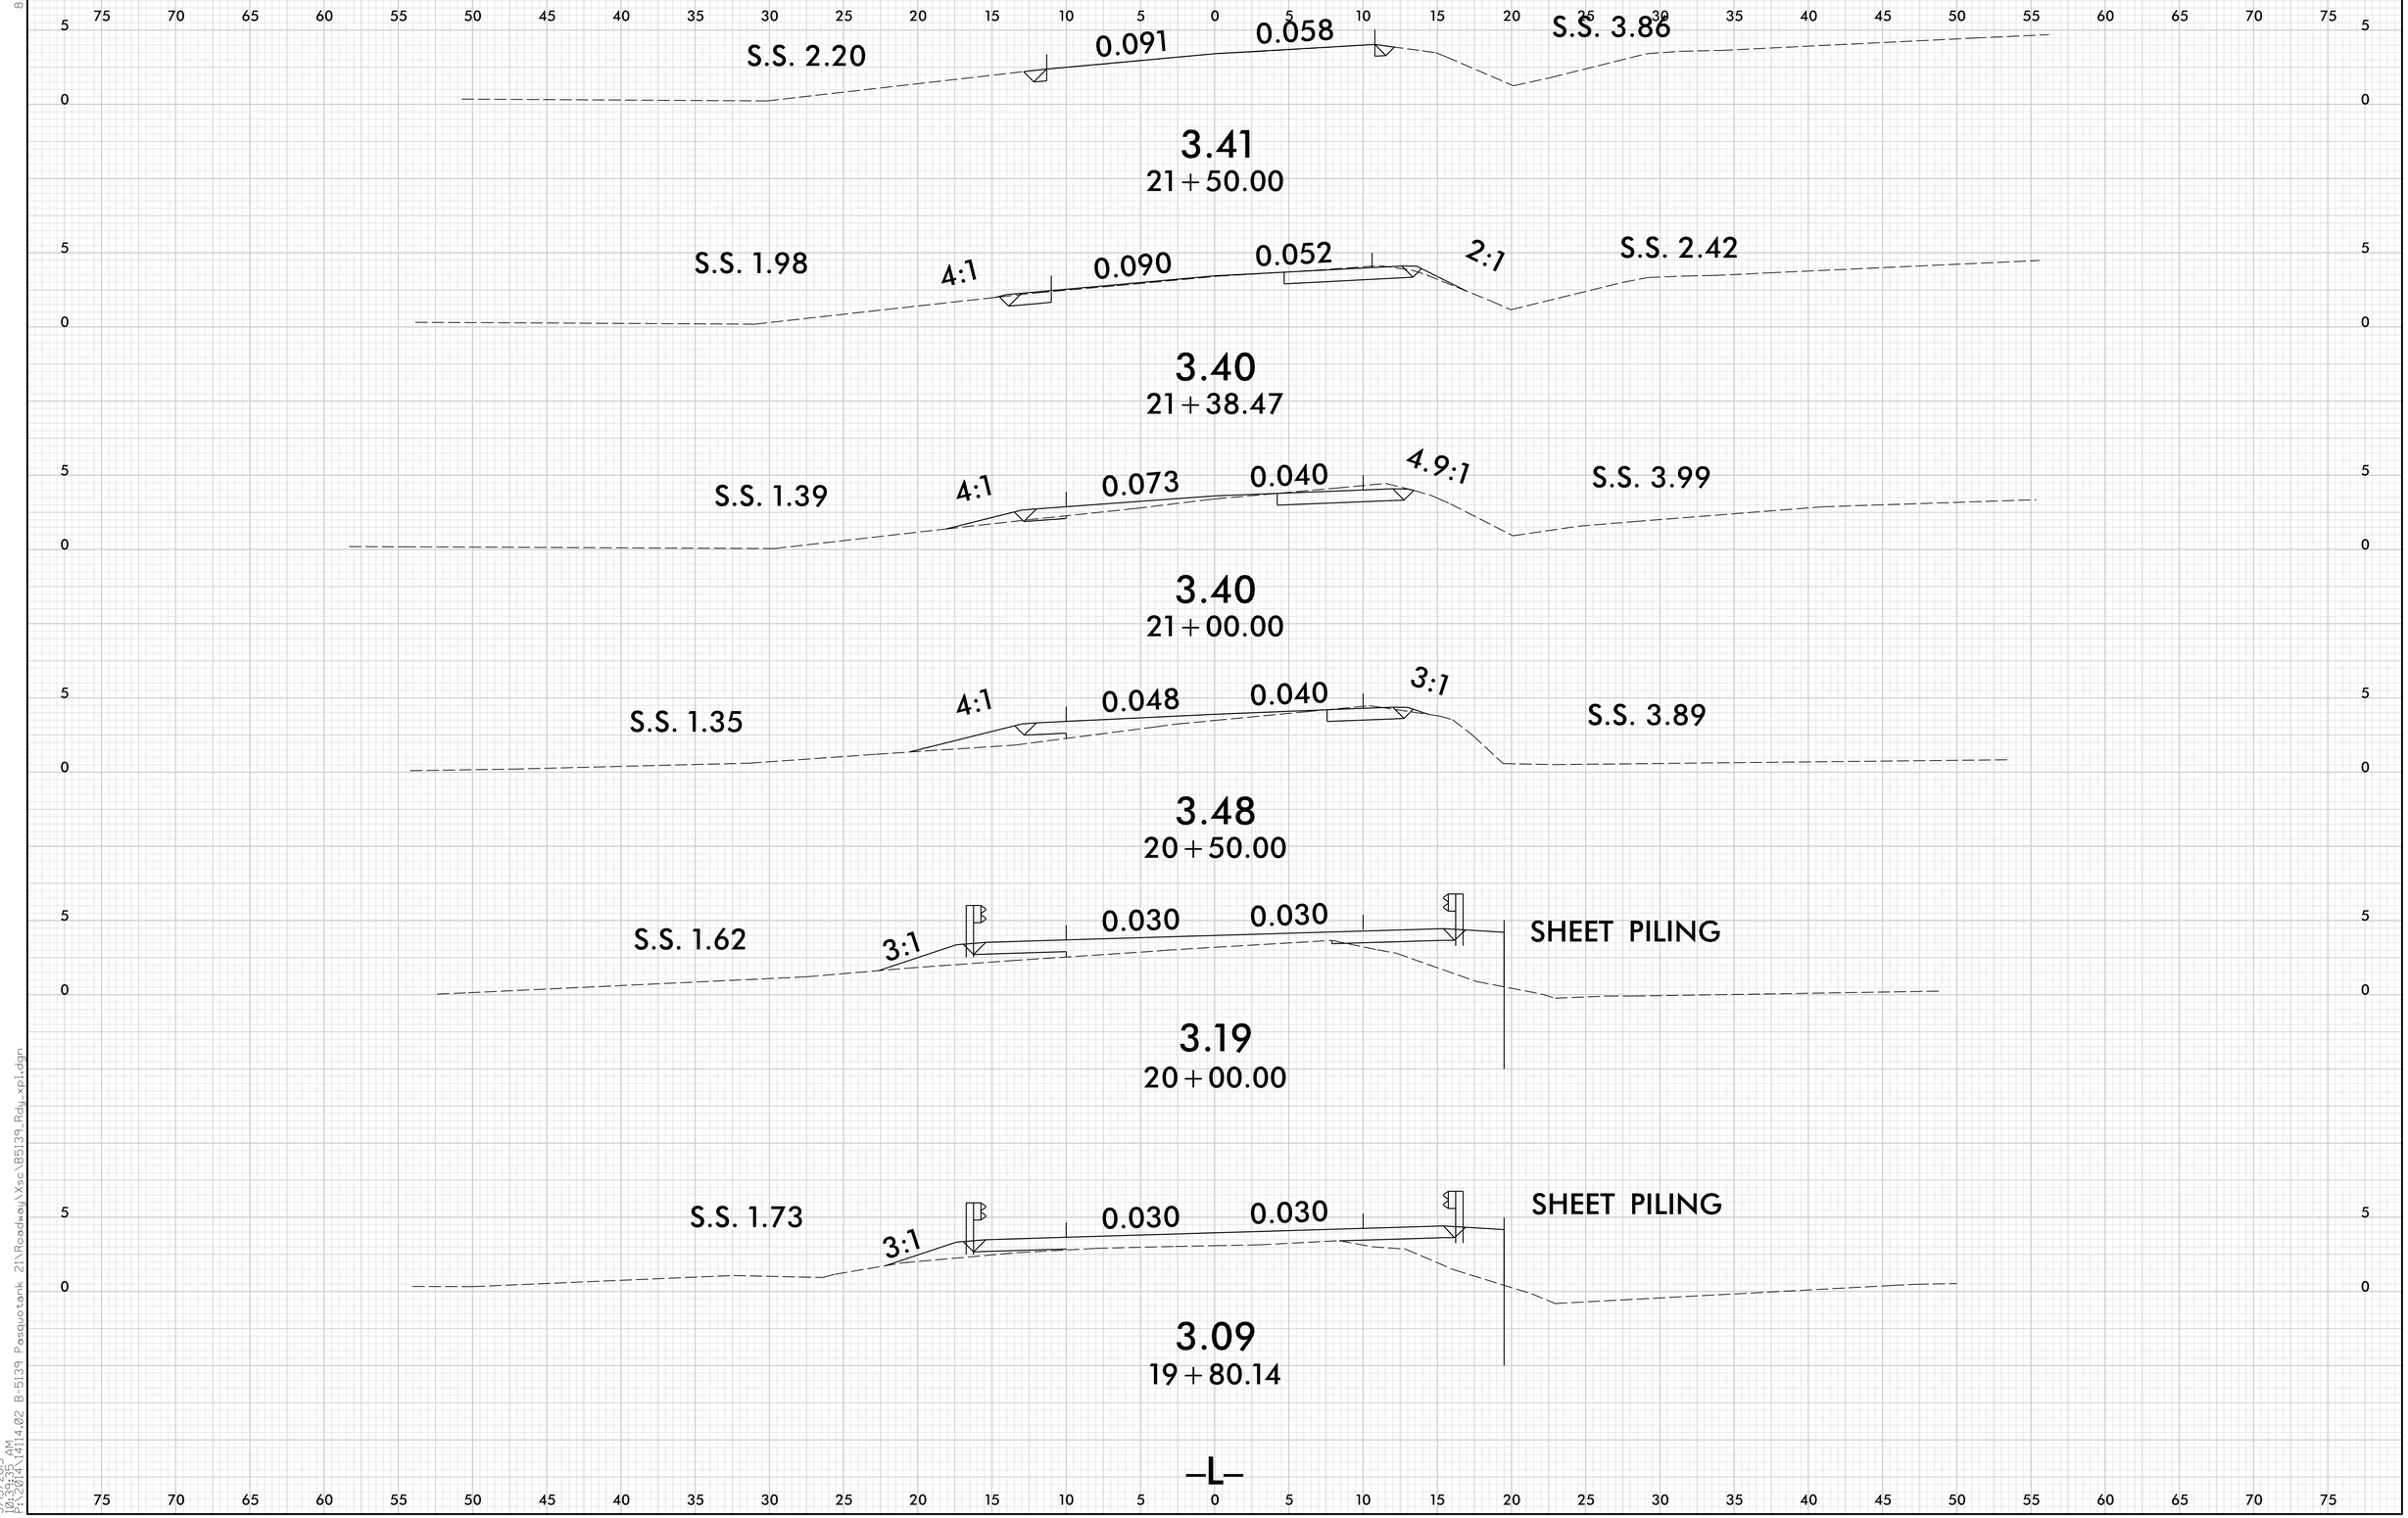

8/23/99
3/13/2015 10:39:35 AM P:\2014\14114.02 B-5139 Pasquotank 21\Roadway\Xsc\B5139_Rdy_xp1.dgn